


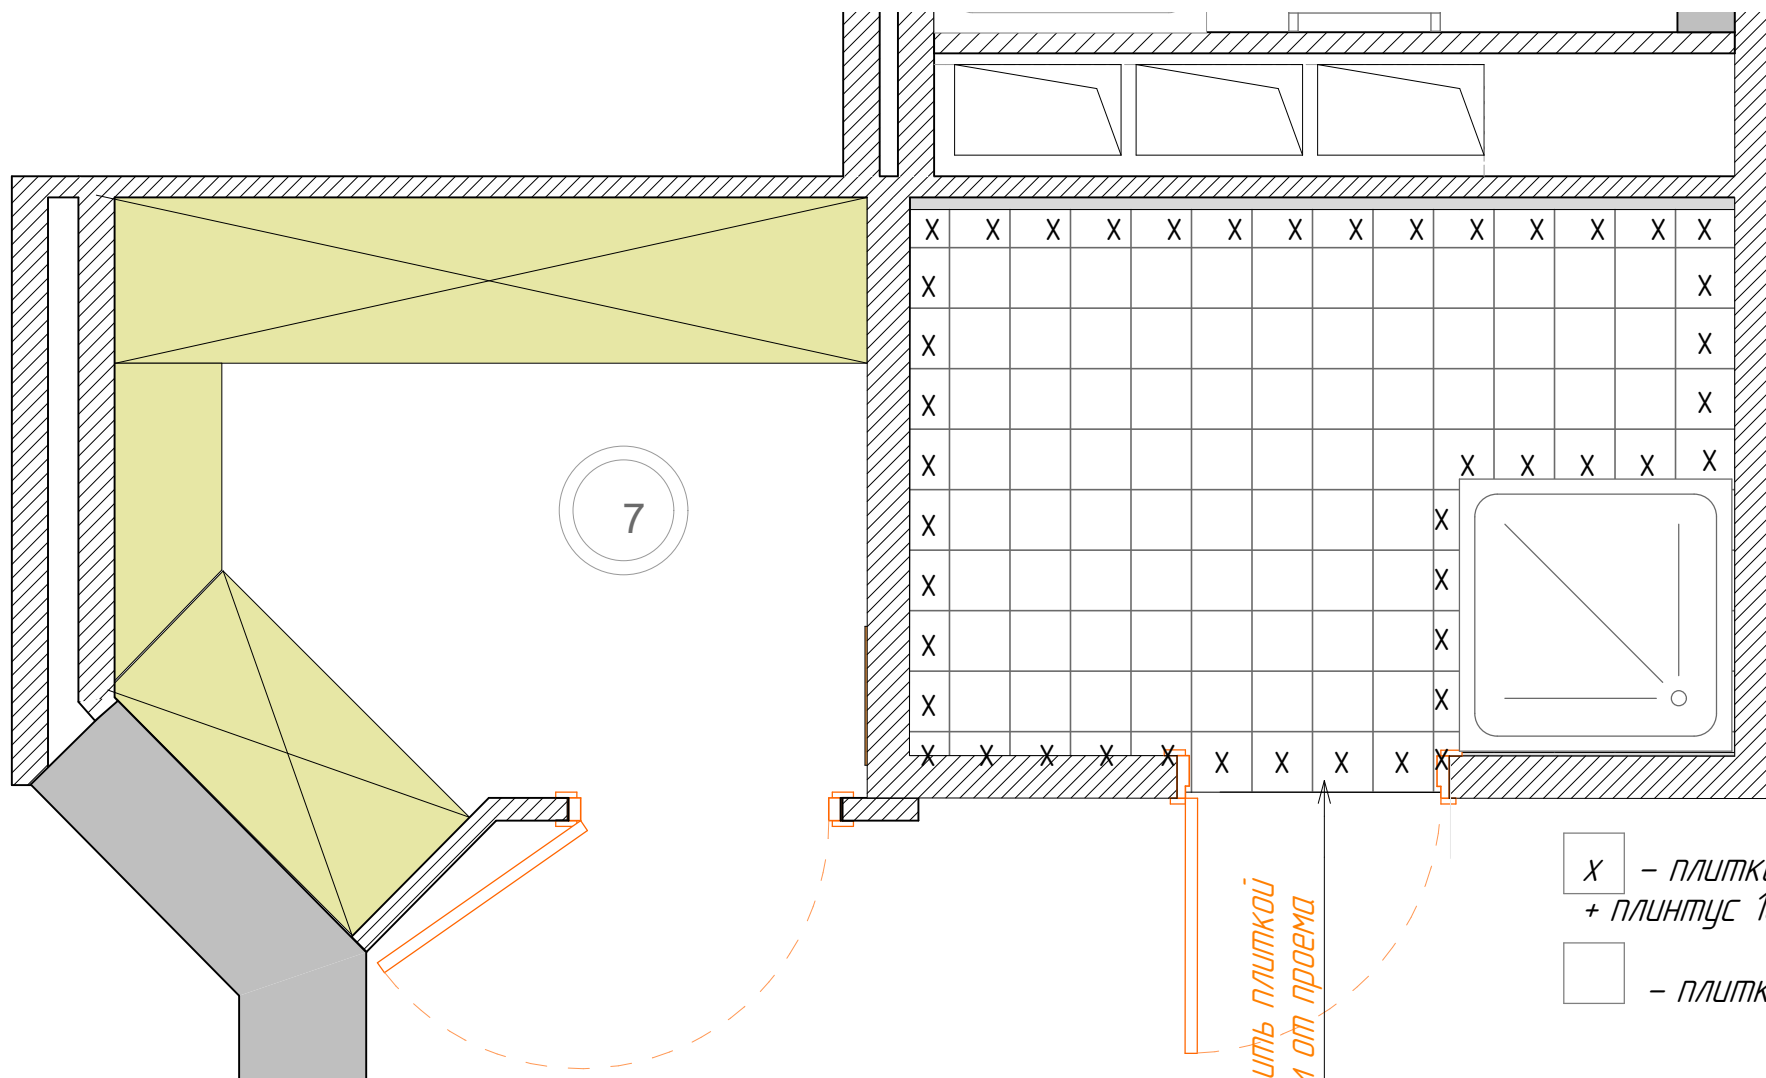

X - плитка 200x200,
+ плинтус 100мм нарезать

□ - плитка со срезанными углами

отступить плиткой
на 20мм от проема