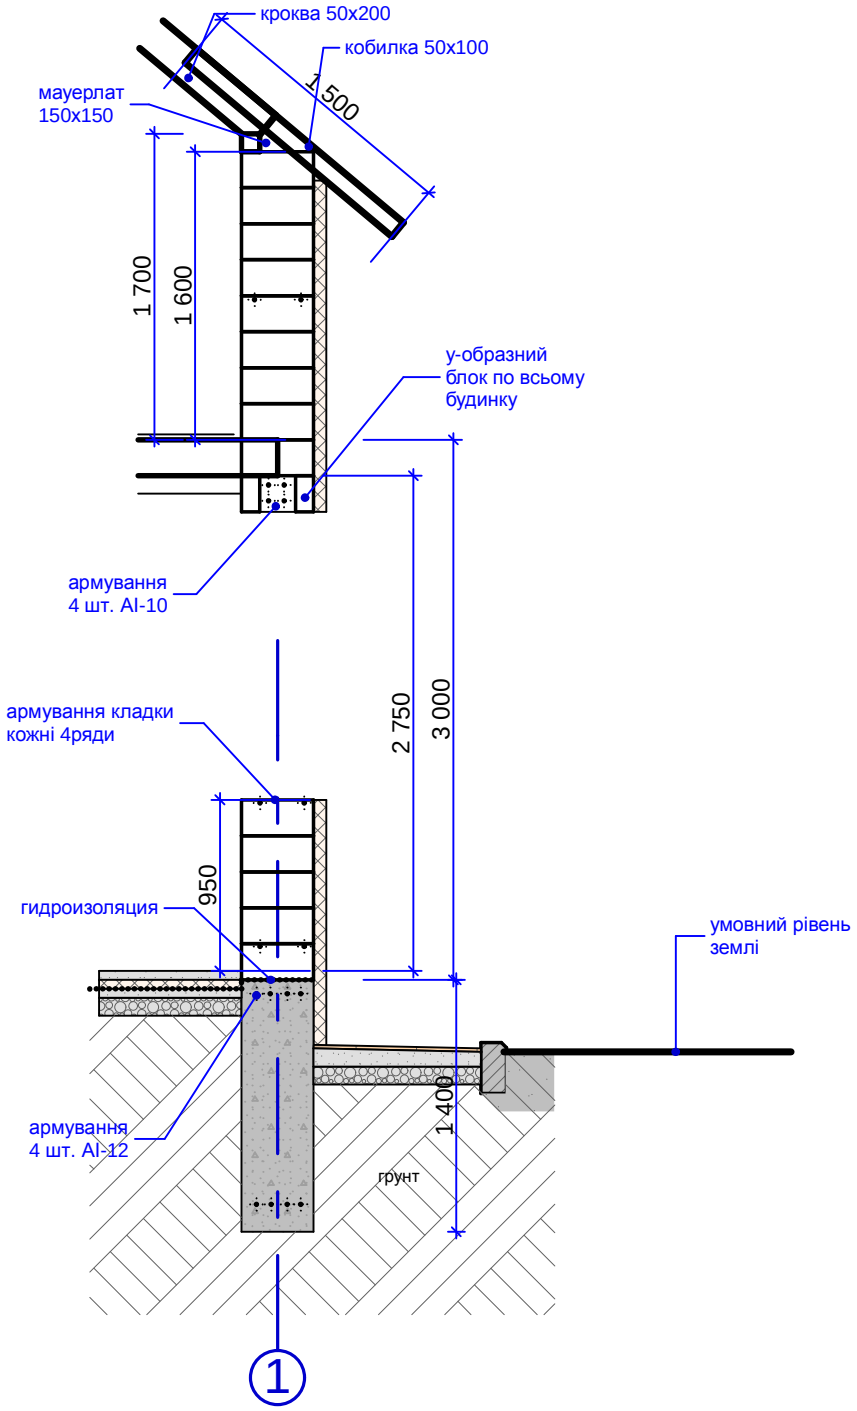

Погоджено:

Замість інв. N

Підпис і дата

Інв. N подл.

Змін.	Кільк.	Арк.	№ док	Підпис	Дата	A-0604-13-АР		
						Індивідуальний житловий будинок		
						Житловий будинок	Стадія	Аркуш	Аркушів
							П		
Розробив		Агафонова				Розріз по стіні. Деталі		
Перевірив.								