


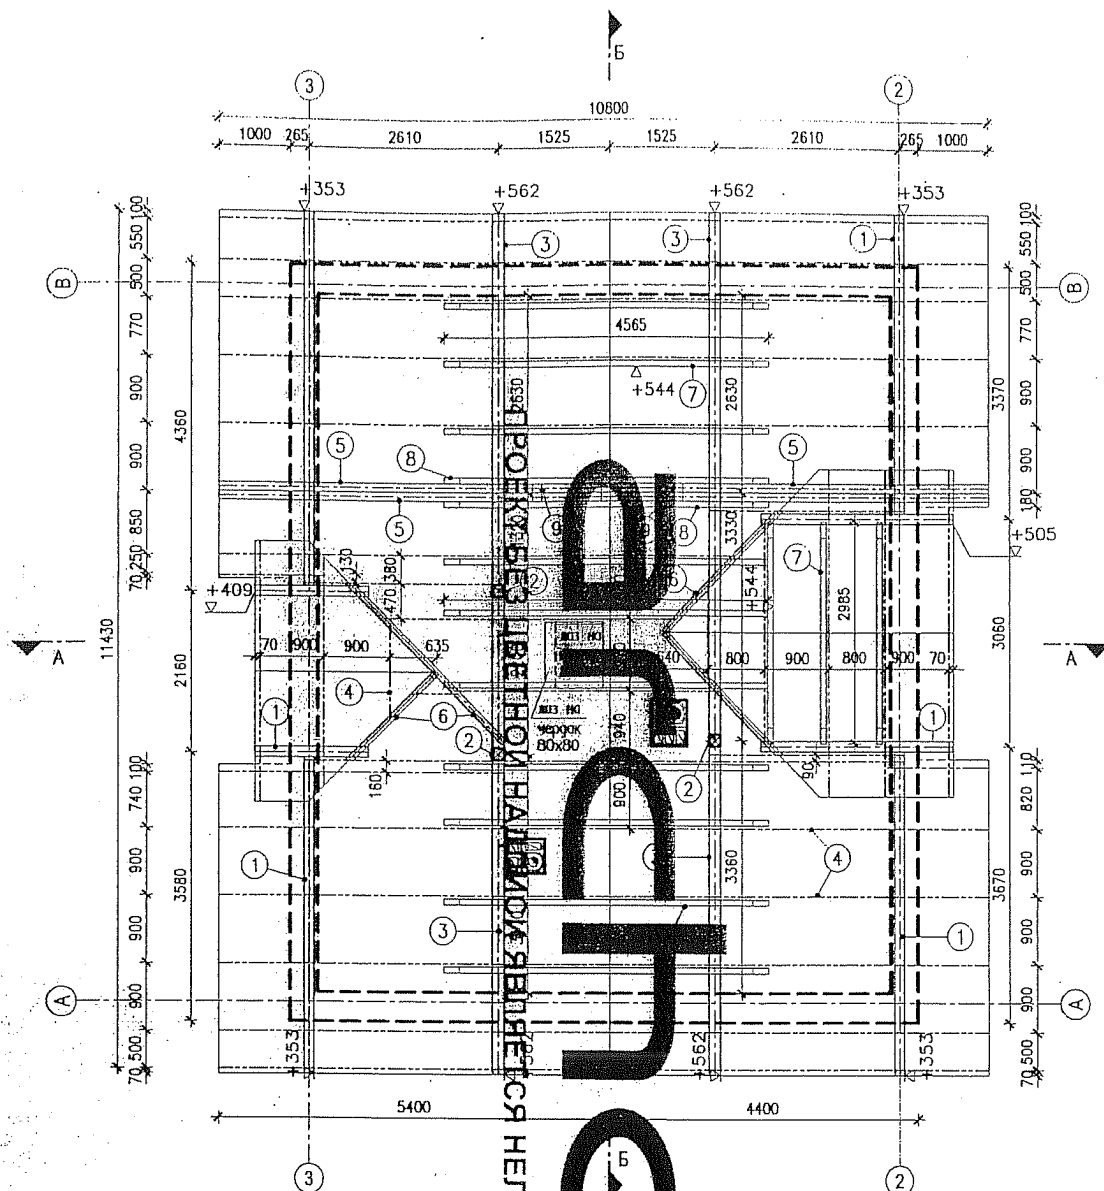

Внимание!

- прибрежные отметки мауэрлат и балок являются отметками их заложения
- расстояние между деревянными элементами и внутренней поверхностью дымоходов должно составлять не менее 30см.
- стальные вентиляционные каналы в пространстве чердака утеплить минеральной ватой

ЧТОБЫ ПОЛУЧИТЬ РЕАЛЬНУЮ ДЛИНУ ЭЛЕМЕНТОВ КОНСТРУКЦИИ СЛЕДУЕТ:


- > НАКЛОННЫЕ ЭЛЕМЕНТЫ: измерить линейкой номинальную длину и умножить на коэффициент $K = 1.1628(31^\circ)$
- для диагонального стропила $D = 1.374(40^\circ)$
- > ГОРИЗОНТАЛЬНЫЕ ЭЛЕМЕНТЫ: измерить линейкой номинальную длину
- Древесина хвойных пород кл. С-30

ВНИМАНИЕ:

Деревянные элементы кровли находятся недалеко от вентиляционного канала газового котла или дымового канала, надо отделать тонкослойной минеральной штукатуркой толщ. 25мм на сетке (длина мин. 1 м, стойки - на всем протяжении)

обозн.	сечение (см x см)	название элемента	кол-во (шт.)
1	14x14	МАУЭРЛАТ	8
2	16x16	СТОЙКА	3
3	16x22	БАЛКА	2
4	8x16	СТРОПИЛО	51
5	12x18	СТРОПИЛО	4
6	8x18	СТРОПИЛО ЕНДОВА	4
7	8x18	ЗАТЯЖКА	13
8	8x18	ЗАТЯЖКА	2
9	12x18	РАСКОС	4

		Подпись:	Дата:	"Дом в рододендронах 5 (В)" Локализация:	Стадия	Лист	Листов
Разработал:	арх. Барбара Мендель		2007.12		РП	5	14
					Разработан в польском Архитектурном Бюро "ARCHON +" ВСЕ ПРАВА ЗАЩИЩЕНЫ Лицензия на проект для "АРХОН Украина" Київ, тел. (044) 251 26 04		
Перевод:	арх. Барбара Мендель		2008.02				
Адаптация:							
ПЛАН КОНСТРУКЦИИ КРЫШИ							
1:100							

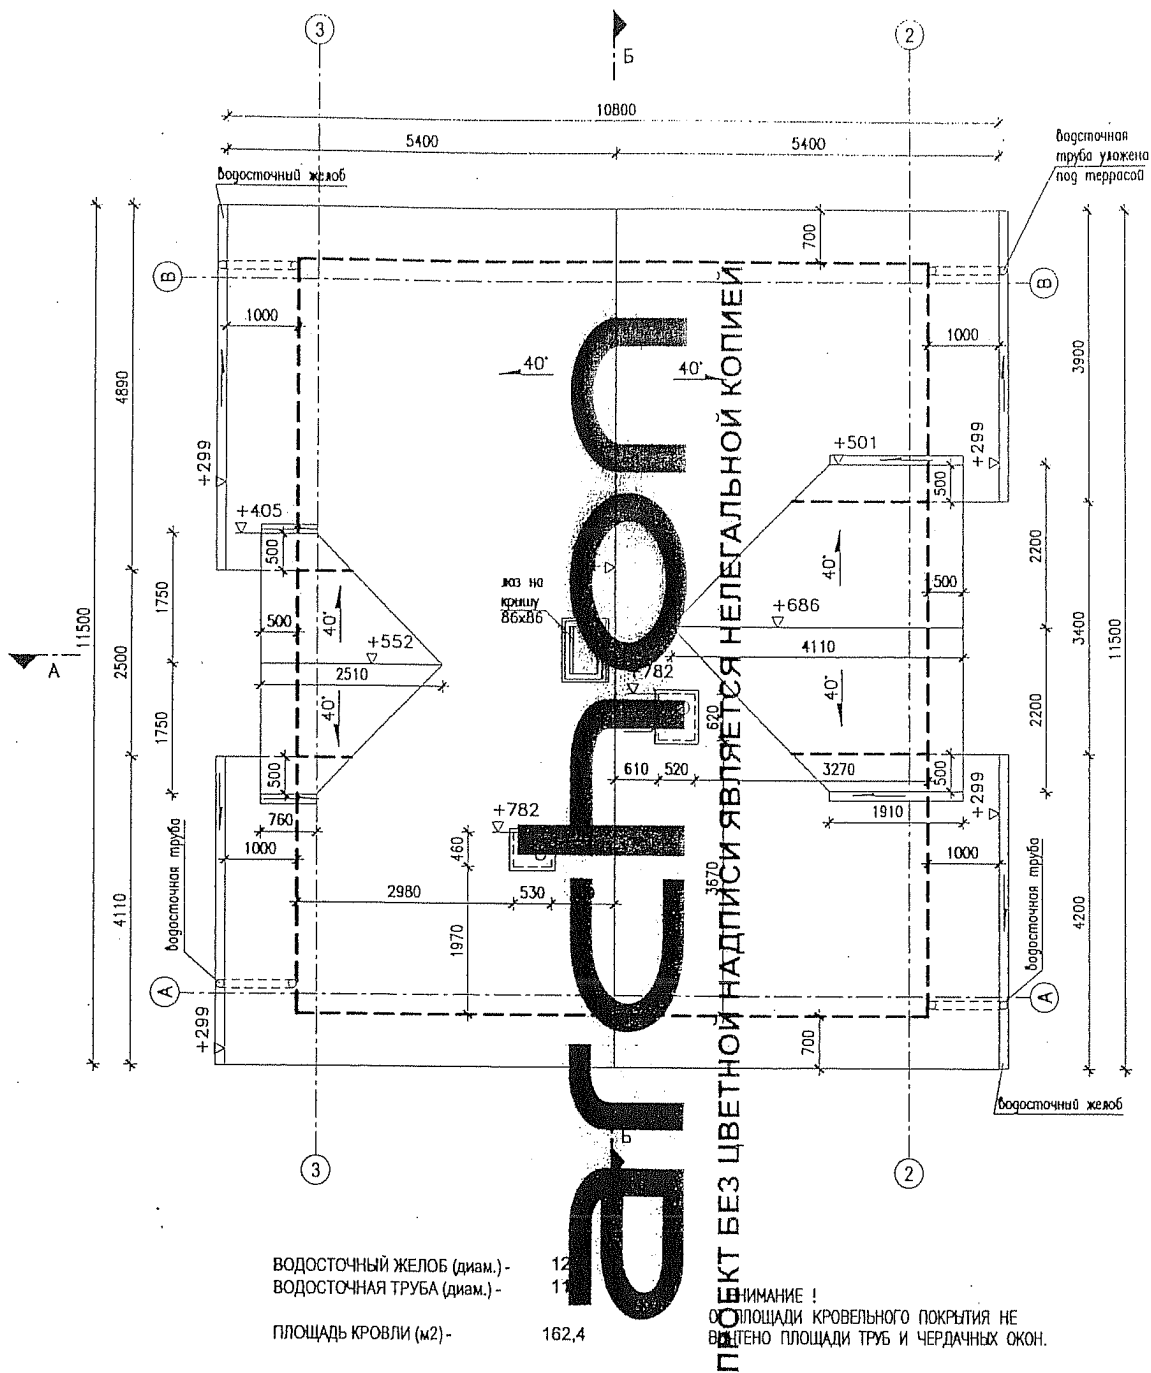


Разработал:	арх. Барбара Мендель	Подпись:	Дата:	"Дом в рододендронах 5 (В)" Локализация:	Стадия	Лист	Листов
Перевод:	арх. Барбара Мендель		2007.12		РП	6	'14
Адаптация:			2008.02		Разработан в польском Архитектурном Бюро "ARCHON +" ВСЕ ПРАВА ЗАЩИЩЕНЫ Лицензия на проект для "АРХОН Украина" Киев, тел. (044) 251 26 04		

ПЛАН КРОВЛИ

1:100


archon

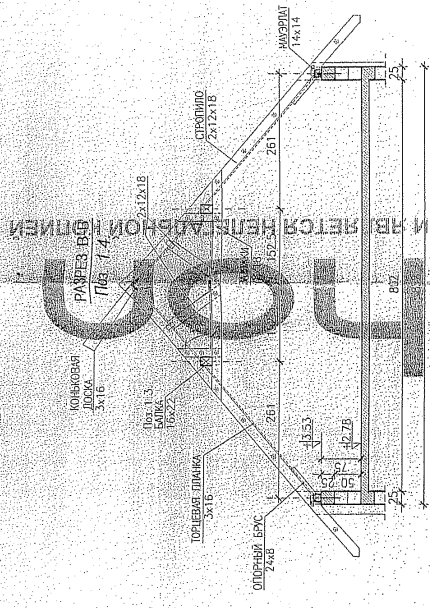

ВНИМАНИЕ:
— ДРЕВЕСИНА ХВОЙНЫХ ПОРОД. Сл. С-30.

- ДРЕВЕСИНА ХВОЙНЫХ ПОРОД ЗОЛ. С-30.
- В СТЕНЕ МАНСАРДЫ ВЫПОЛНИТЬ СЕРДЕЧНИКИ Ж/Б ДЛЯ КРЕПЛЕНИЯ МАУРЛАТА
- (см. чертежи)
- РЕКОМЕНДУЕТСЯ ПРИМЕНИТЬ ПРОДОЛЬНОЕ КРЕПЛЕНИЕ СТРОПИЛ В ВИДЕ ДОСКИ (БРУСА)
- ПЛАН КОНСТРУКЦИИ КРОВЛИ С СОПЛ. АРХИТЕКТУРНЫМ ЧЕРТЕЖОМ
- НА ФРОНТАЛЬНЫХ СТЕНАХ ВЫПОЛНИТЬ МОНОЛИТНЫЙ АРМОПОЯС С СЕЧЕНИЕМ 25х25 см.
- ВЕНЕЦ ПОД МАУРЛАТОЙ СОЕДИНЯТЬ С ТОРЦОВЫХ ФРОНТОВЫХ СТЕН ЖЕЛЕЗОБЕТОННЫМ ВЕНЕЦ-ТОРЦЕВОЙ СТЕНЫ.
- СТОЙКИ НА ЛЕРЕКРЫТИИ
- СТАВИТЬ НА БРУСЬЯХ $\text{мдф } 16 \times 6 \text{ см}$ $L=60 \text{ см}$

Коп. уч.	Дата	Подпись	"Дом в рододендронах 5 (В)"			
Разработчик:	2007.12	инж. Роберт Мизера	Локализация:			
Период:	2008.02	арх. Б. Мендель				
Адаптация:						
			Старая	Лист	Листов	
			К	3	10	
Разработан в полиском Архитектурном Бюро "ARCHON +" ВСЕ ПРАВА ЗАЩИЩЕНЫ Лицензия на проект для "ARCHON Украина" Файл: 161041 / 151 28 04						

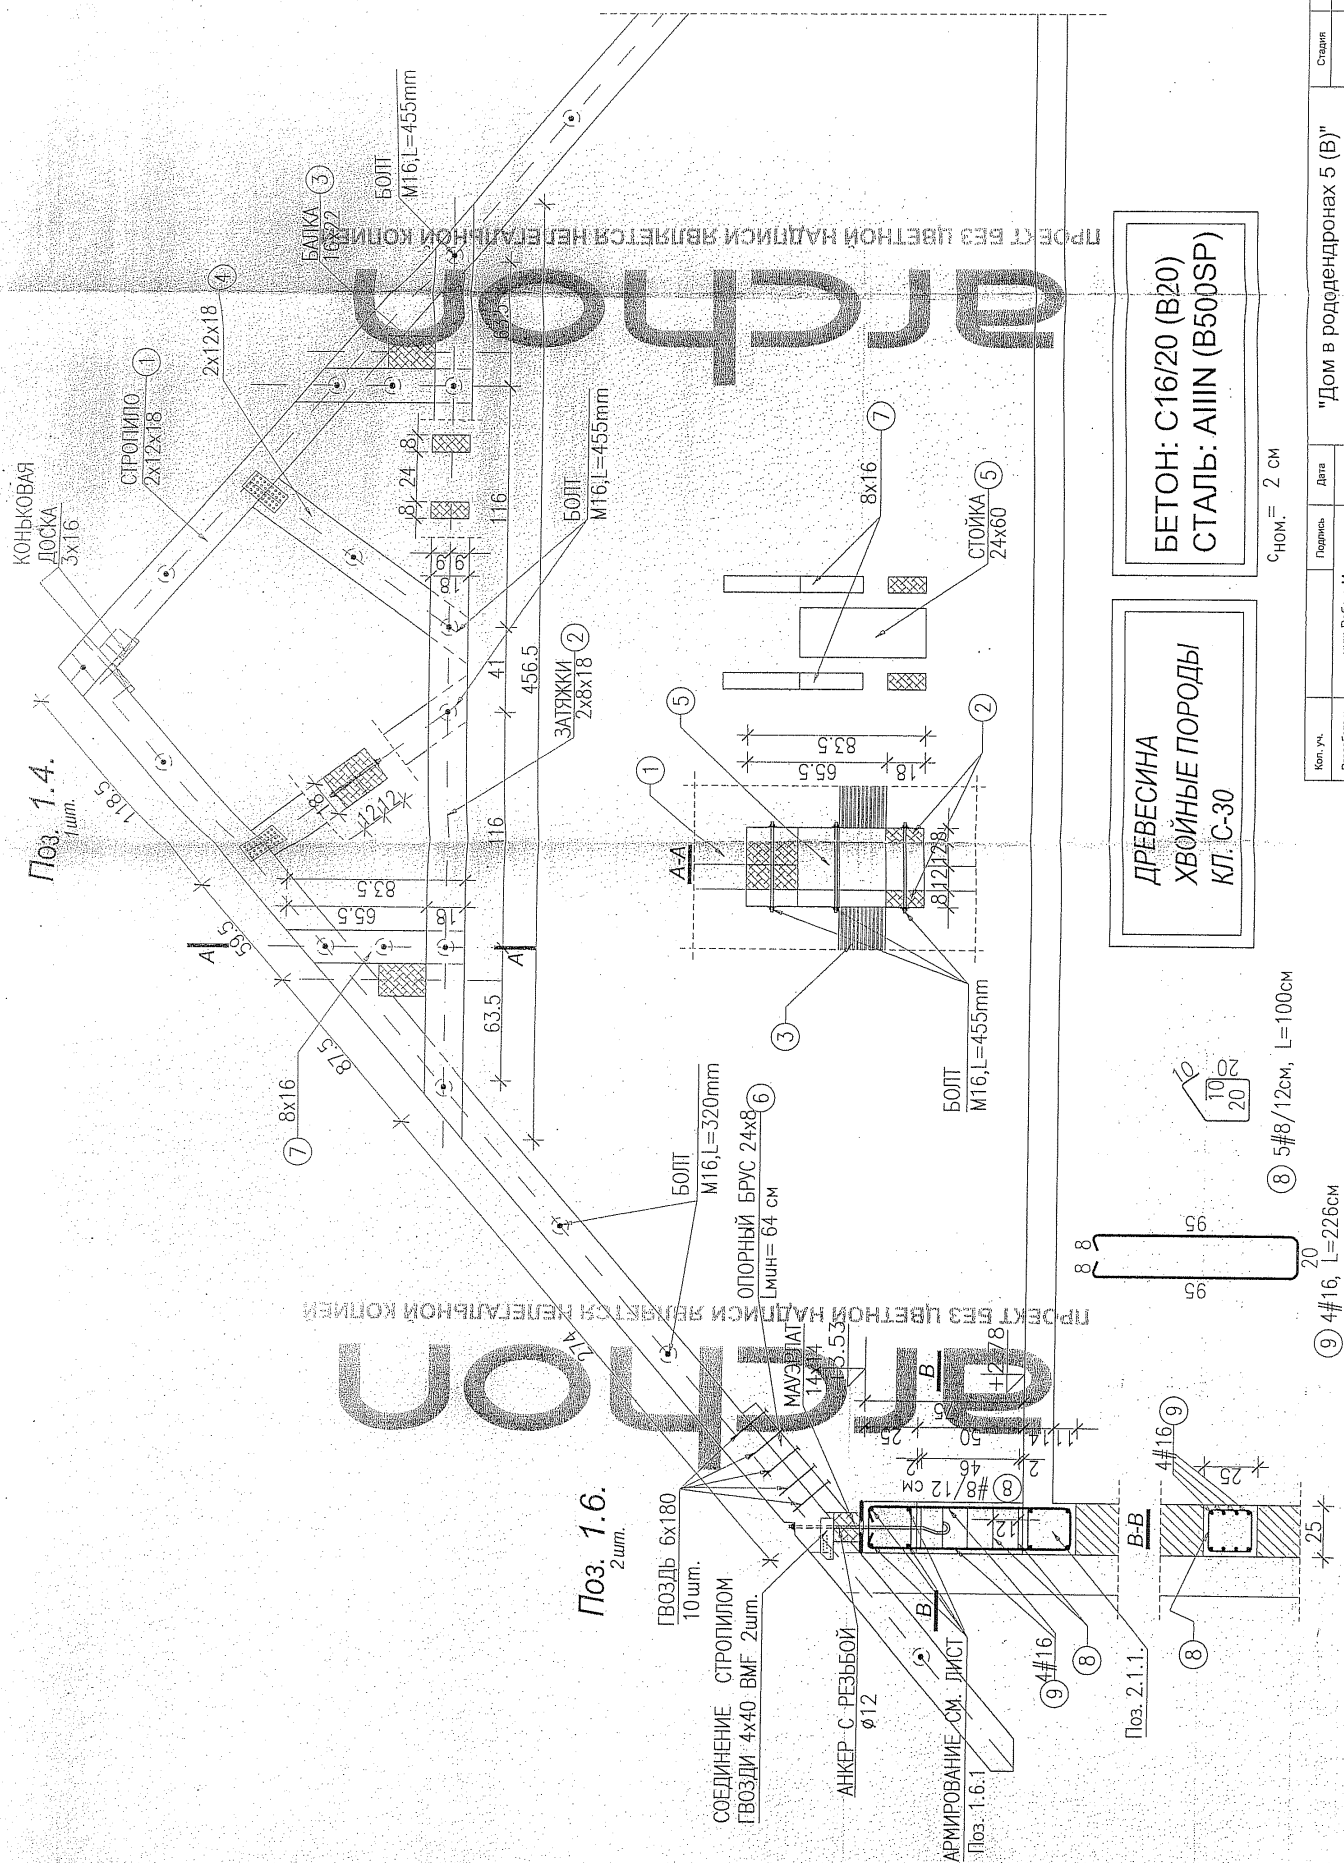

Коп. уч.	Подпись	Дата	"Дом в рододедндронах 5 (В)" Локализация: АРМИР. КУБ ЭЛЕМЕНТОВ 1:25
Разработчик:	инж. Роберт Минера	2007.12	
Перевод:	арх. Б. Мендель	2008.02	
Адаптация:			