



### Специфікація елементів заповнення прорізів

Марка, поз.	Позначення	Найменування	Всього	Примітка
ВК-1	За кресленням фірми	Вікно -1565* x 1795*	4	Металопласт з подвійним склінням, б=4мм
ВК-2		Вікно - 1 565* x 995*	1	
ВК-3		Вікно - 1 565* x 2 295*	1	
ВК-4		Вікно - 995* x 495*	3	
ВК-5		Мансардне вікно - 995* x 595*	2	
Люк на горище		Люк - 675 x 800 мм	1	
Люк у підвалі		Люк - 900 x 900 мм	1	
Д-1	За кресленням фірми	Д - 3 065*х2 395*	1	Вхідні металеві
Д-2*		Д - 1 195*х2 195*	1	
Д-3/Д-3*		Д - 895*х2 095*(-*л)	4/5	
Д-4		Д - 795*х2 095*(-*л)	2	
Д-5*		Д - 795*х2 095*(-*л)	1	
ВР-1		Ворота касетні гаражні 2 395* x 2 465*	2	Підйомально поворотні автоматичні

### Схема вікон

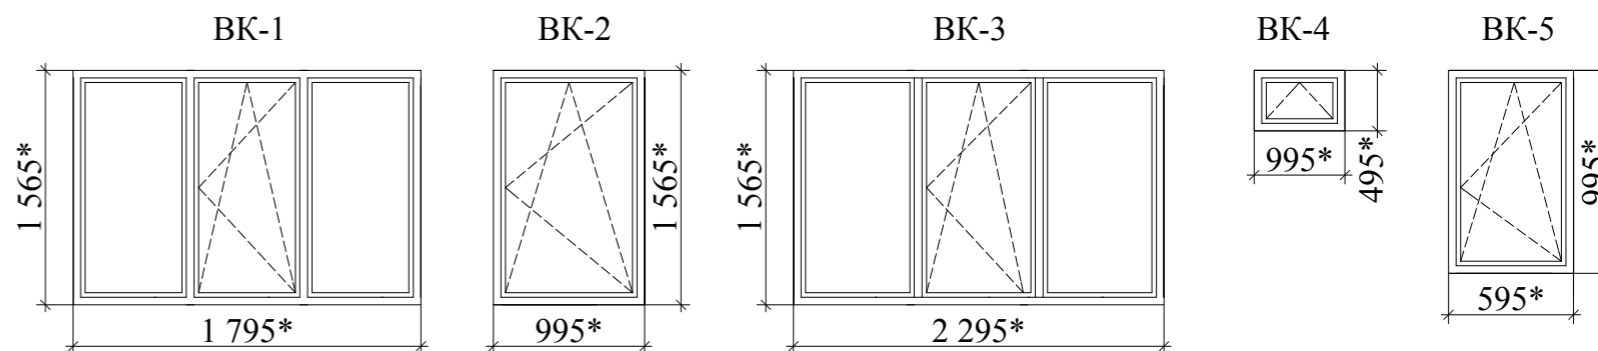


### Схема дверей

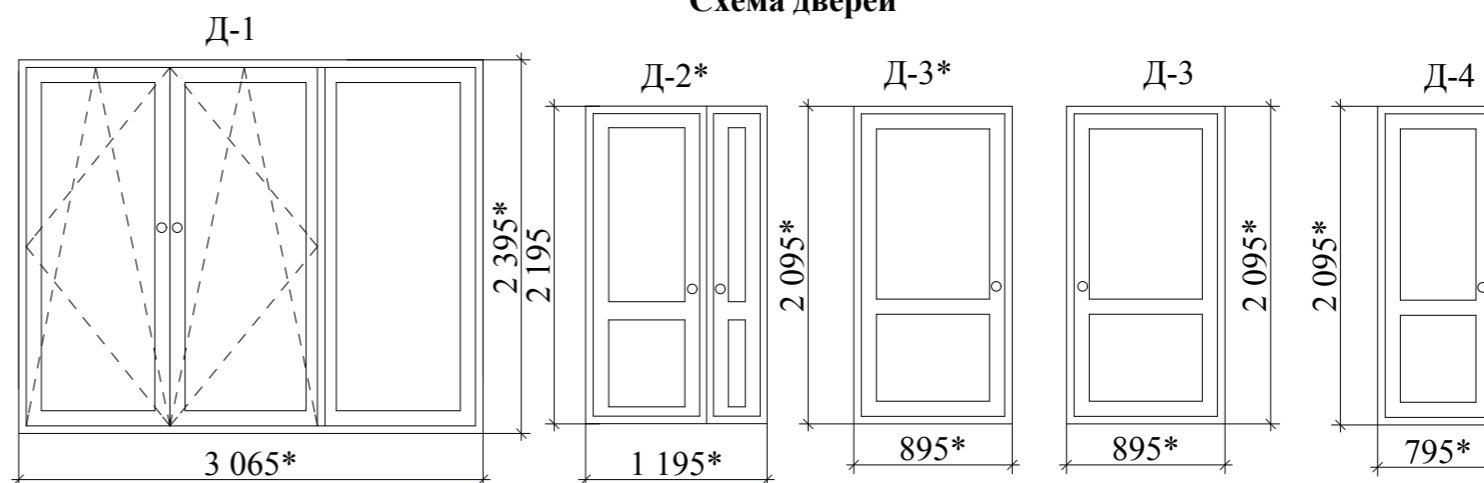


### Відомість прорізів

Марка, поз.	Найменування
1	1800 x 1570
2	1000 x 1570
3	2 300 x 1570
4	2 400 x 2470
5	500 x 1000
6	1000 x 2200
7	1000 x 2100

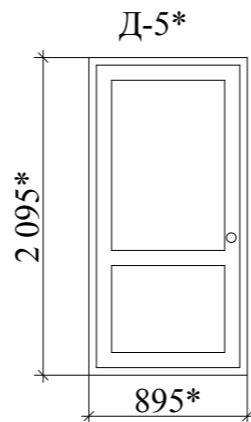

### Схема воріт

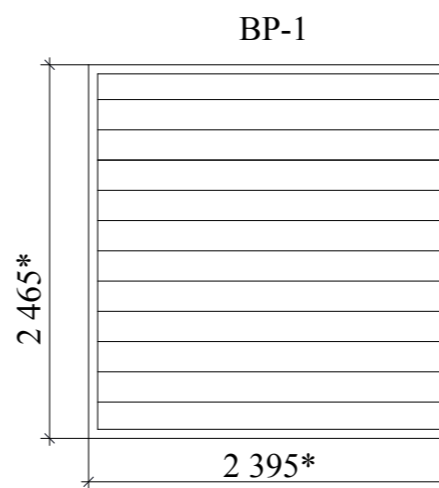

Погоджено:

Інв. № дійс Підп. та дата Зам. інв. №

- За умовну позначку ±0,000 прийнято рівень "чистої підлоги" першого поверху будинку.
- Даний аркуш розглядати разом з комплектом креслень АБ.
- Для оздоблювальних робіт використовувати матеріали, що сертифіковані в Україні.
- Вікна виготовляти тільки після ретельних обмірів прорізів на місці.
- Вікна меллопластикові з 2х камерним склопакетом. Згідно з ДБН В.2.6-30:2006 "Теплова ізоляція будівель" -варіант скління 4М1-12-4К (не менше),Rq min (м2хК/Вт) - 0,51.
- Перед виготовленням елементів заповнення дверних прорізів габаритні розміри прорізів уточнити по місцю.
- Гідроізоляція має бути безперервною, а в місцях зтику зі стінами продовжуватись на висоту не менш ніж 300 мм від рівня підлоги.
- Фірма постачальник та виробник внутрішнього обличкування, вікон, дверей та іншого оздоблення - визначається замовником.
- Даний аркуш розглядати разом з планом, аркуш АБ-9,10.

						2015 - АБ				
						Садовий будинок на земельній ділянці з кадастровим №3221888800:38:140:7028 Хотянівської сільради, Вишгородського району Київської області				
зм.	кіл.	арк.	№ док.	підпис.	дата					
Розробив	Волохова					Садовий будинок		стадія	аркуш	аркушів
Перевірів	Волохов							Р	17	
						Специфікація елементів заповнення прорізів. Схема вікон. Схема дверей. Відомість прорізів.		"ФОП"ВОЛОХОВ"		