


|             |               |             |  |
|-------------|---------------|-------------|--|
| Погоджено:  |               |             |  |
| Інв. № дійс | Підп. та дата | Зам. інв. № |  |
|             |               |             |  |

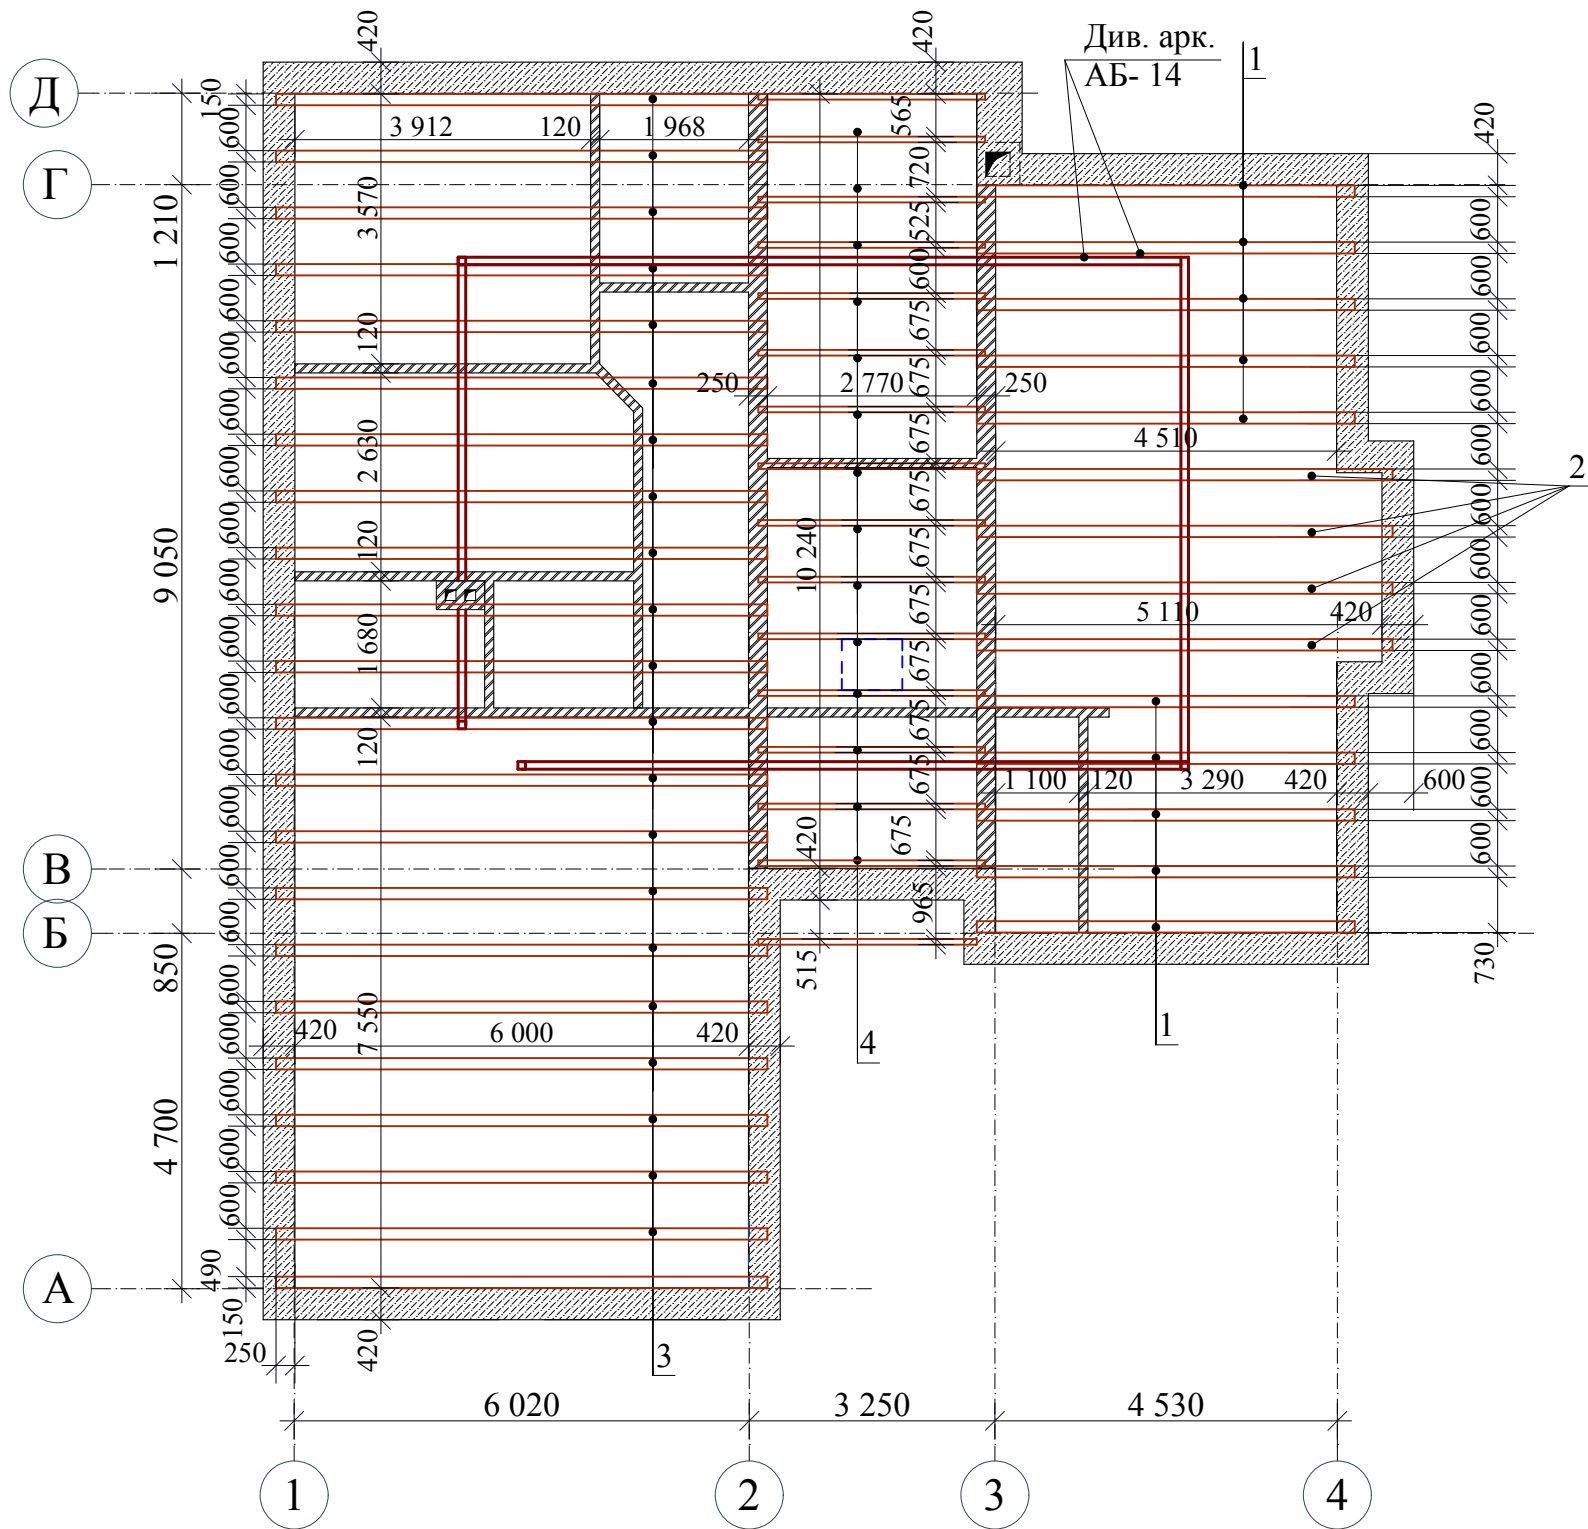

Специфікація елементів перекриття

| Поз. | Найменування                        | Кільк. м.п. |
|------|-------------------------------------|-------------|
| 1    | Балка h200x150 l = 5 000мм. (10шт.) | 50,0        |
| 2    | Балка h200x150 l = 5 500мм. (5шт.)  | 27,5        |
| 3    | Балка h200x150 l = 6 500мм. (22шт.) | 143,0       |
| 4    | Балка h200x75 l = 3 000мм. (16шт.)  | 48,0        |

1. За умовну позначку  $\pm 0,000$  прийнято рівень "чистої підлоги" першого поверху будинку.
2. Для виготовлення несучих конструкцій даху необхідно використовувати сосну ГОСТ 8486-86\* з розмірами по ГОСТ 24454-80\*Е. Деревина повинна бути не нижче 2 гатунку і вологістю не більш ніж 25%.
3. З'єднання дерев'яних елементів виконувати з дотриманням вимог СНиП II-15-80.
4. Захист деревини від гниття та вогнезахисну обробку виконати згідно з вимогами СНиП 2.01.02-85.
5. Всі поверхні конструкцій даху обробити вогнезахисним антисептиком "ТАМАК-3/13".
6. Елементи крокв, які контактують з цеглою ретельно антисептувати та ізолювати прокладкою з 2-х шарів рубероїду.
7. Сполучення елементів за допомогою врубок, цвяхів і скоб. Мінімальна глибина врубки 30 мм.
8. Балки з'єднувати між собою додатково скобами із прута  $\varnothing 8$  А240.
9. Всі елементи, які дотикаються до кладки, потрібно просмолити та ізолювати від кладки двома шарами рубероїду.
10. Монтаж дерев'яних констукцій здійснювати згідно СНиП III-В.7-65.
11. Люк на горище виконати між балок перекриття
12. Витрати деревини перекриття надані без урахування відходів.
13. Спирання балок на перекриття та перегородки має бути не менше 150 мм.
14. Розрізи 1-1,2-2,3-3 див. аркуш АБ-10,11,12

|           |      |          |        |         |      |   |        |               |         |
|-----------|------|----------|--------|---------|------|---|--------|---------------|---------|
|           |      |          |        |         |      | 2015 - АБ   |        |               |         |
|           |      |          |        |         |      | Садовий будинок на земельній ділянці з кадастровим №3221888800:38:140:7028 Хотанівської сільради ,Вишгородського району Київської області |        |               |         |
| зм.       | кіл. | арк.     | № док. | підпис. | дата | Садовий будинок   | стадія | аркуш         | аркушів |
| Розробив  |      | Волохова |        |         |      |   | Р      | 13            |         |
| Перевірив |      | Волохов  |        |         |      | Схема розташування балок дерев'яного перекриття М1:100                                                                                    |        | "ФОП"ВОЛОХОВ" |         |
|           |      |          |        |         |      |   |        |               |         |