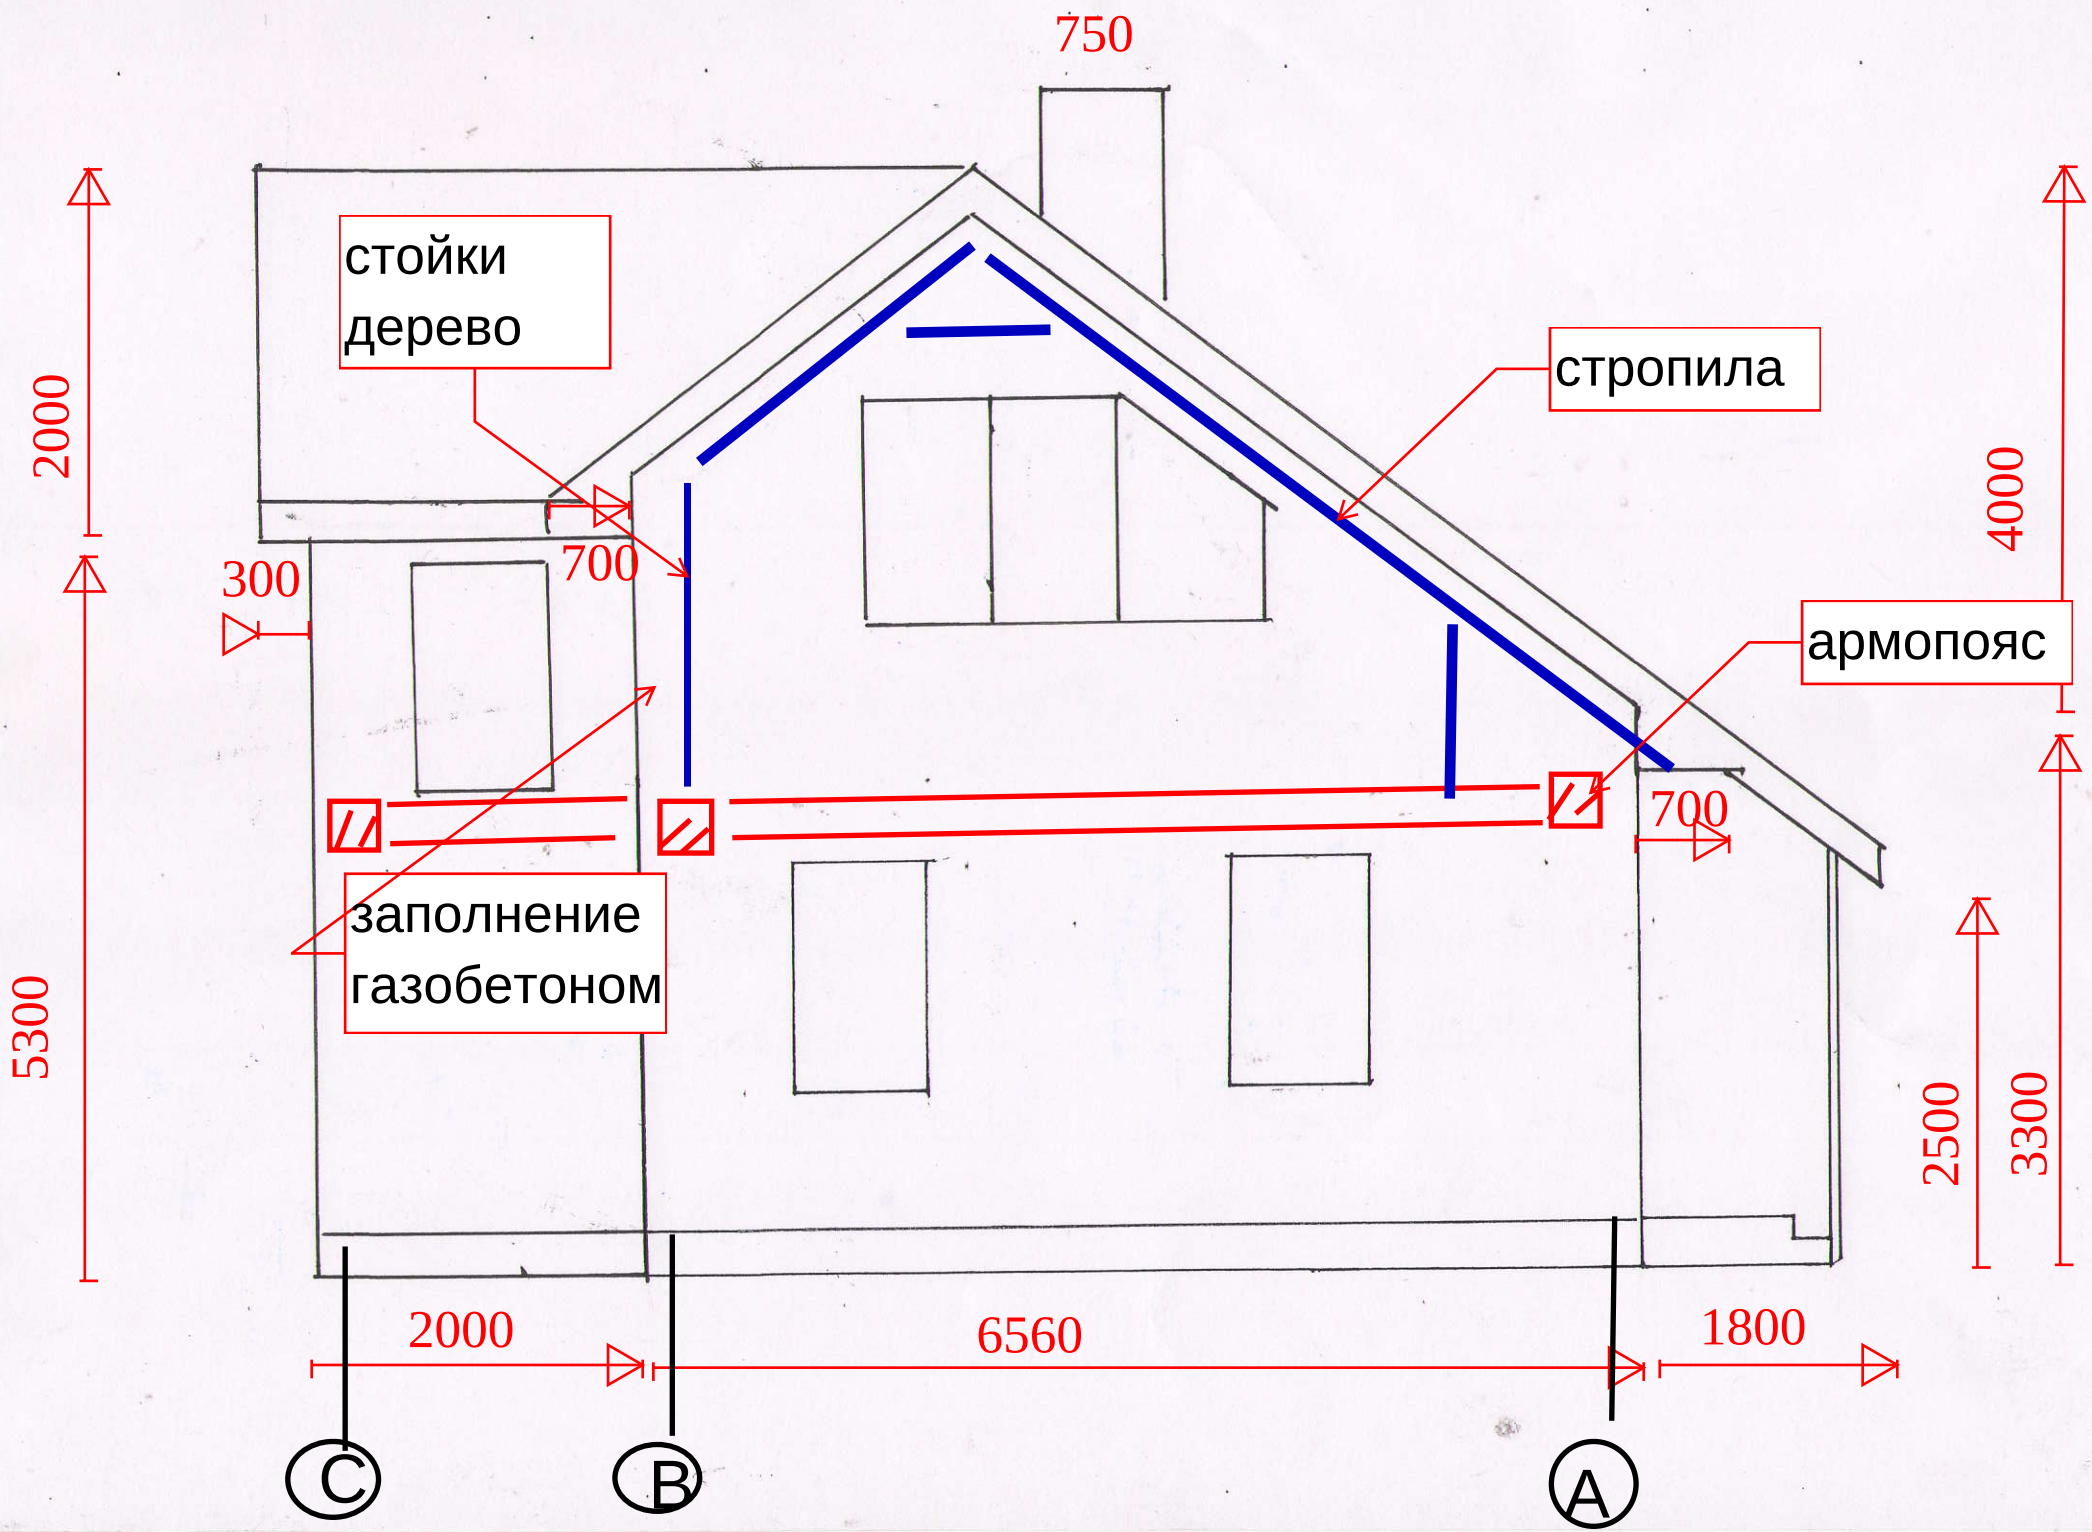
750
стойки
дерево
стропила
армопояс
заполнение
газобетоном
2000
4000
300
700
700
5300
2500
3300
2000
6560
1800
C
B
A