


Схема расположения стен на отм. -0,200

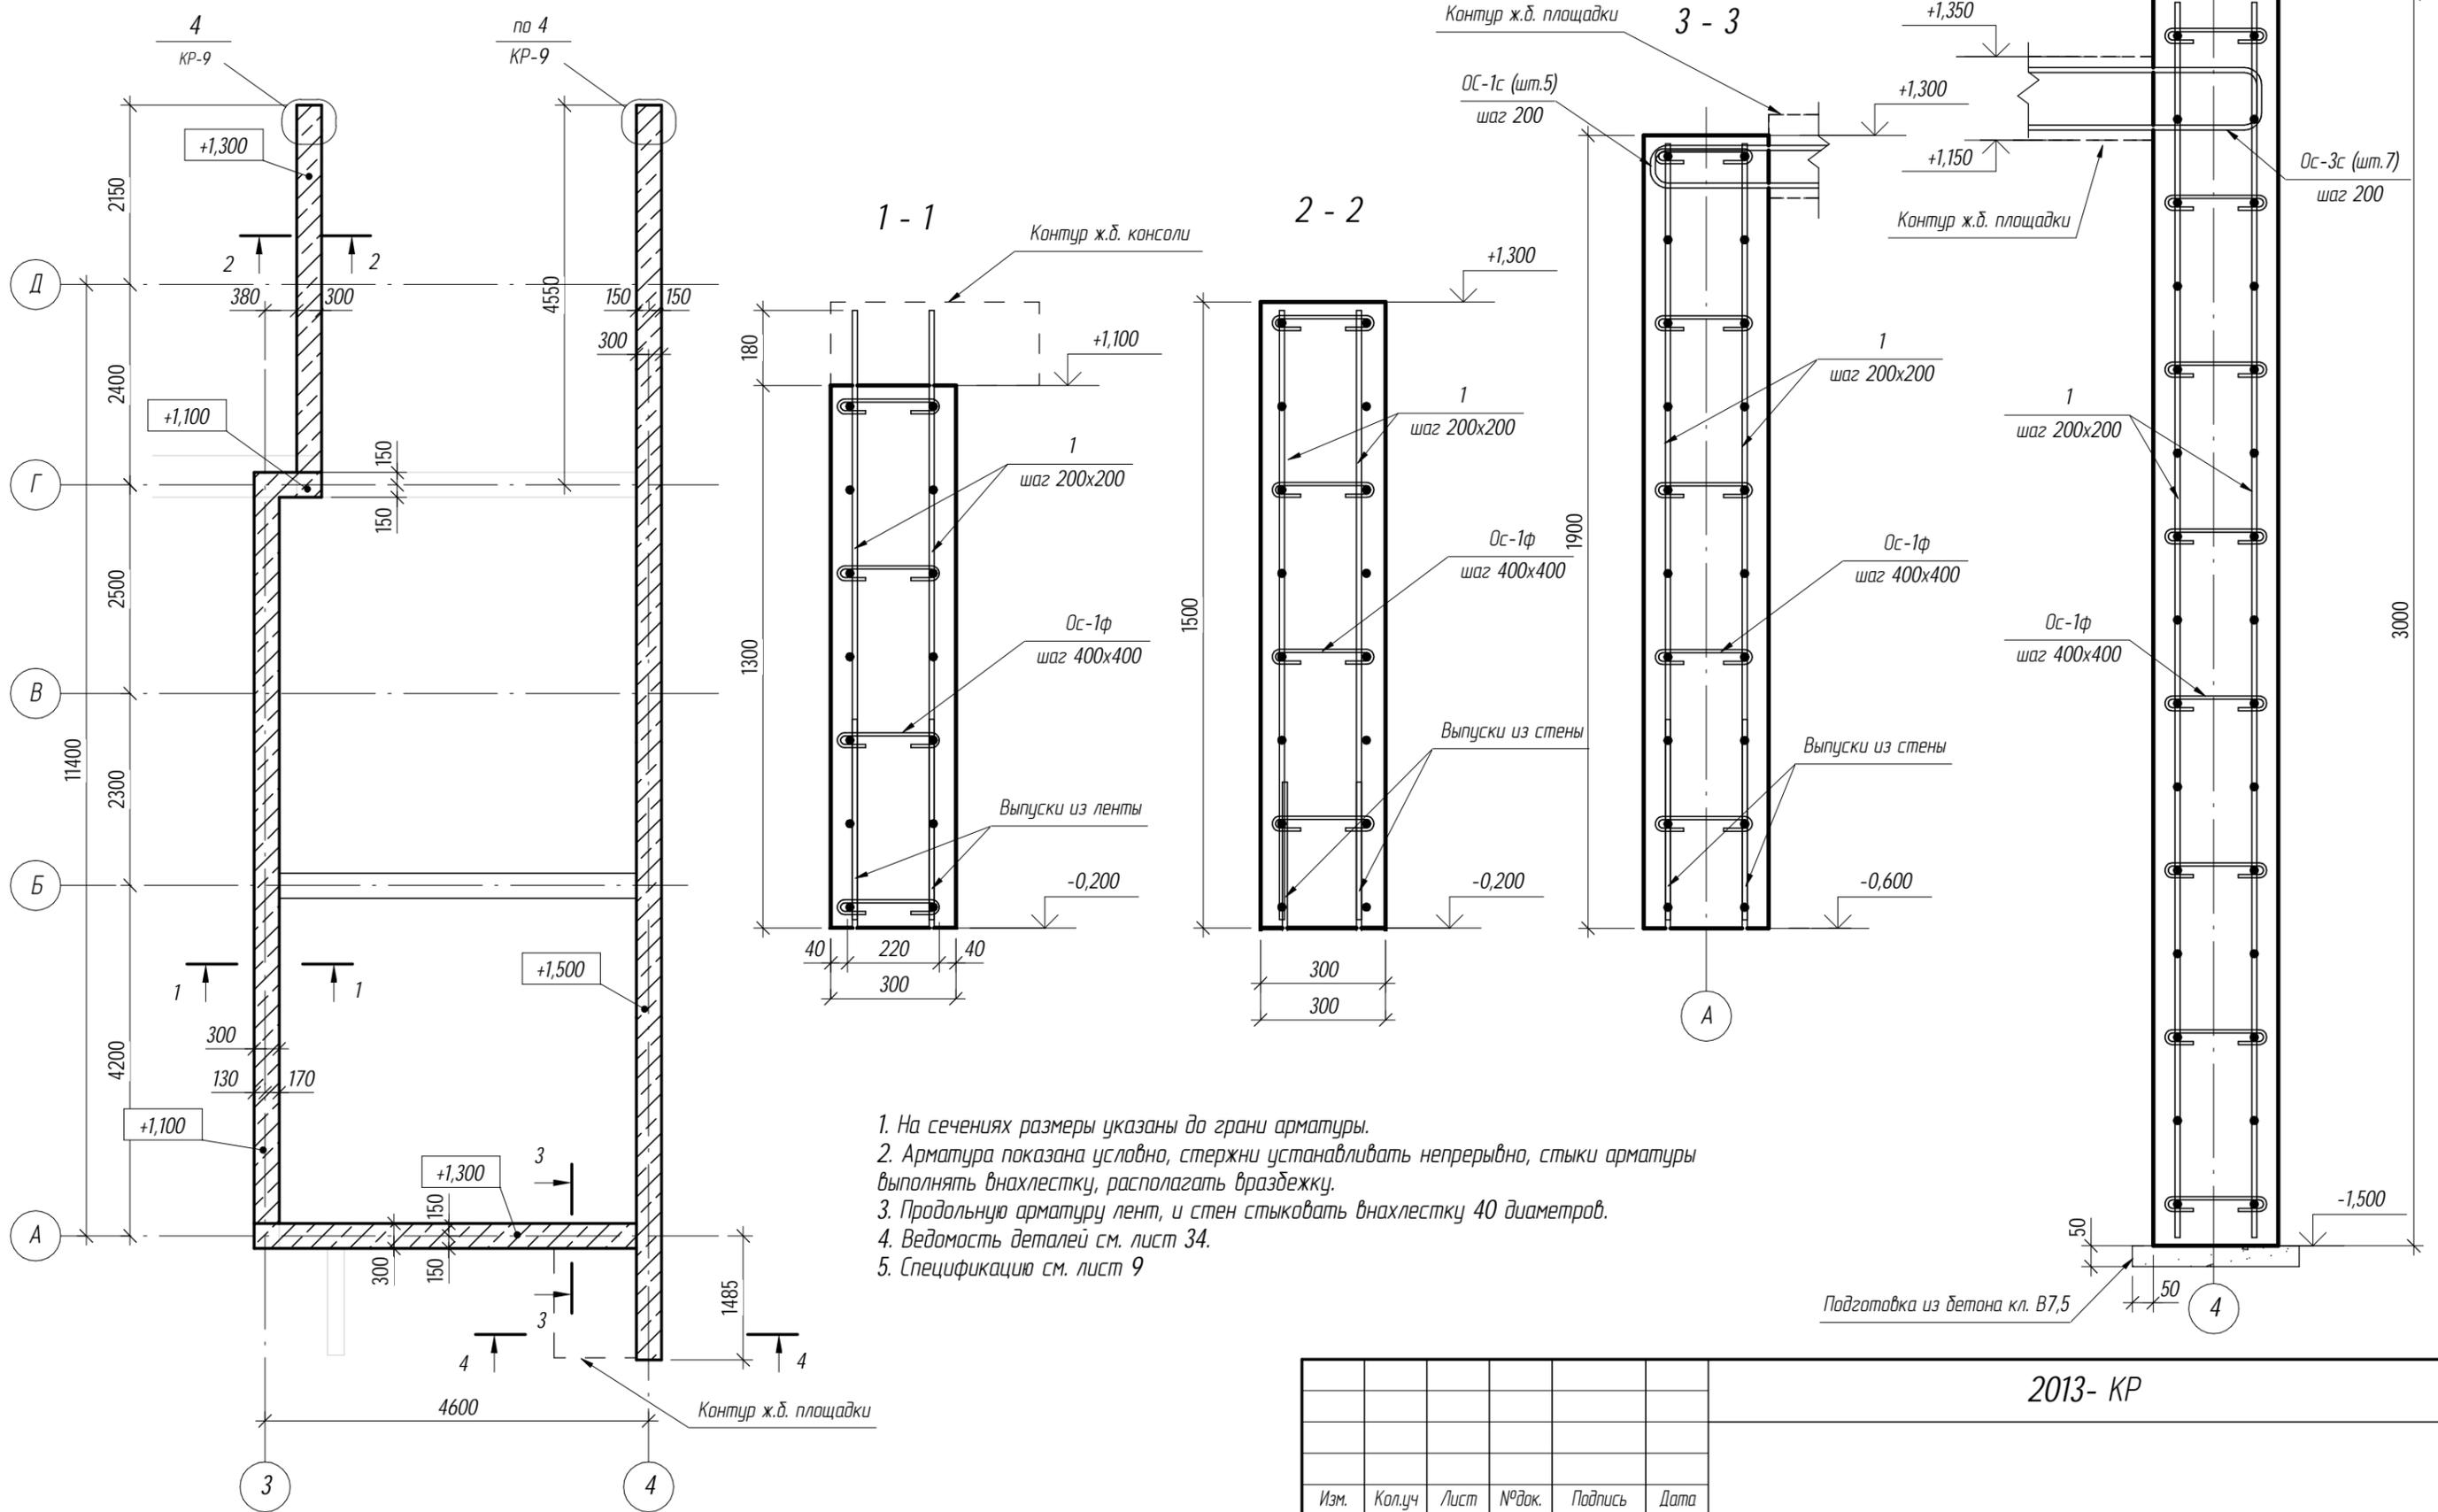

1. На сечениях размеры указаны до грани арматуры.
2. Арматура показана условно, стержни устанавливать непрерывно, стыки арматуры выполнять внахлестку, располагать вразбежку.
3. Продольную арматуру лент, и стен стыковать внахлестку 40 диаметров.
4. Ведомость деталей см. лист 34.
5. Спецификацию см. лист 9

Согласовано				
Взам. инв. №				
Подп. и дата				
Инв. № подл.				

						2013- КР		
Изм.	Кол.уч	Лист	№ док.	Подпись	Дата			
Разработал	Кидкало					Стadia	Лист	Листов
Исполнил						Р	10	
Проверил	Платонов							
Рук. группы								
ГИП								
Н.контр.								
Схема расположения ж.б. стен на отм. -0,200						Проектная организация		
Формат А3А								