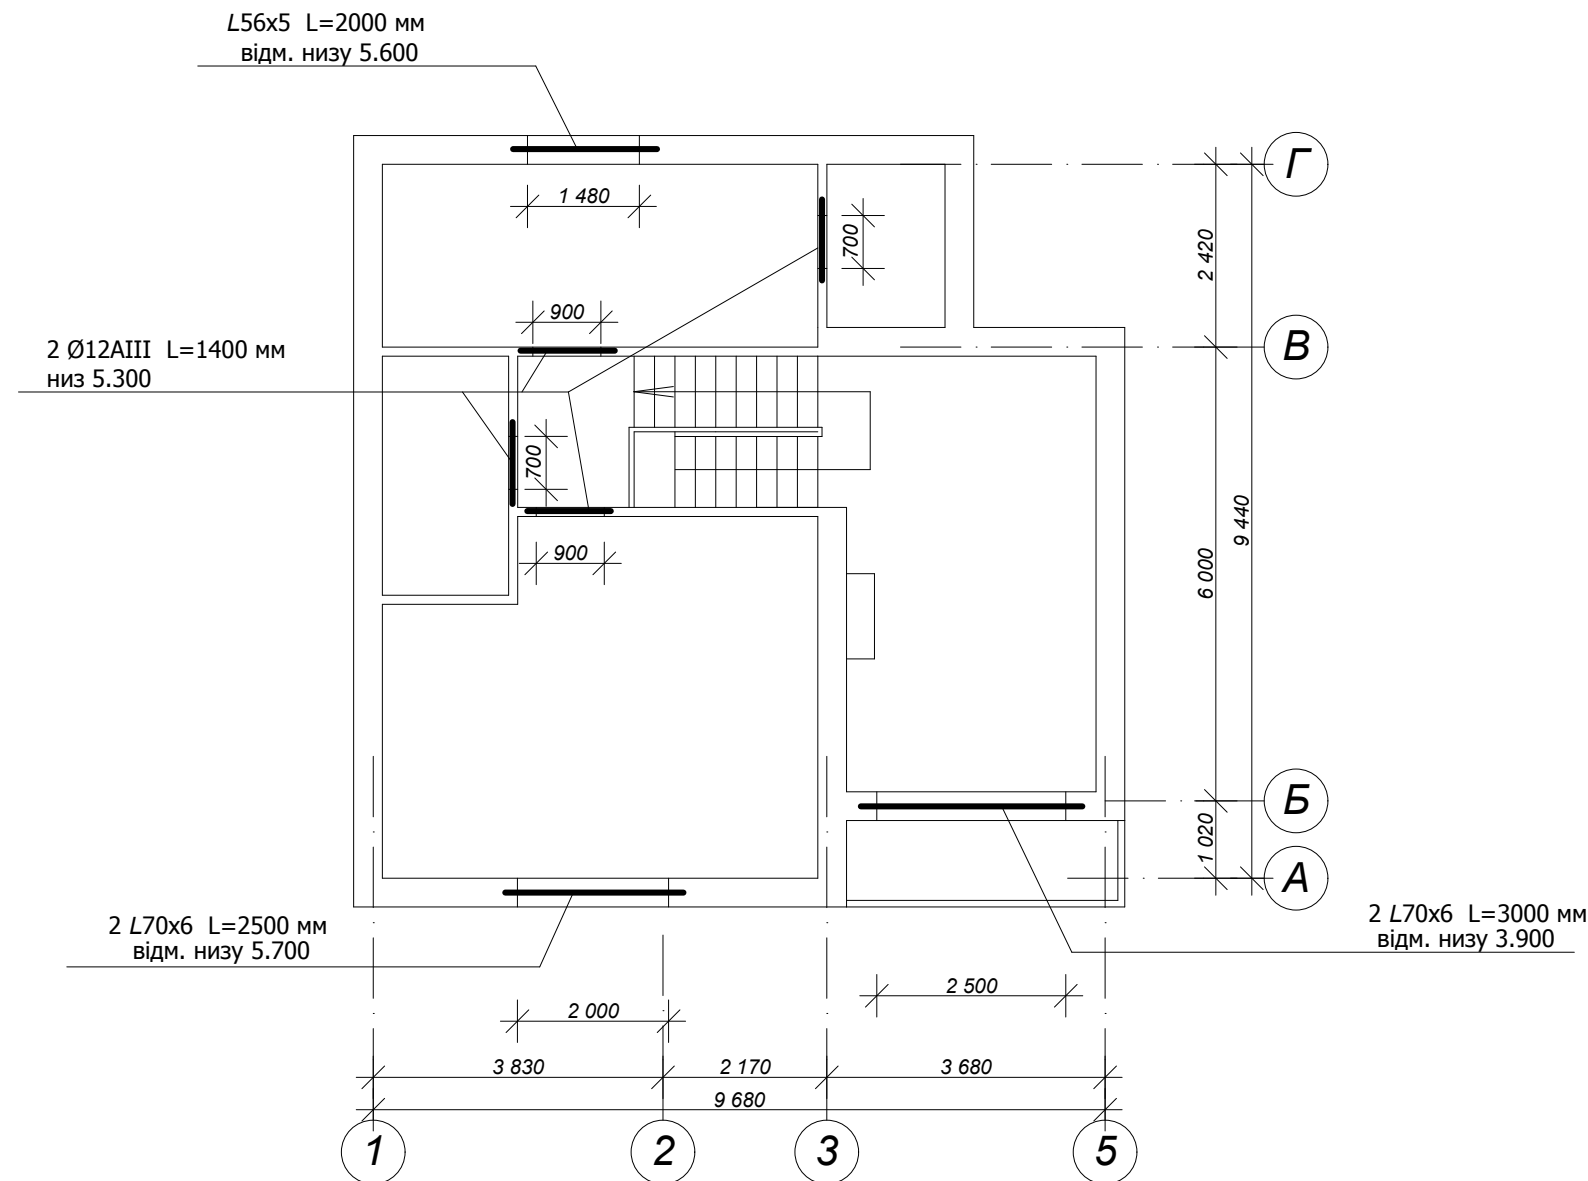


Специфікація перемичок

[illegible]

1. У прорізах, в яких перемичкою являється монолітний пояс замість нижніх стержнів арматури Ø10 AIII влаштовується арматура Ø14 AIII, і над віконним прорізом на осі "5" висота монолітного поясу збільшується до 300 мм

						ГП-35/10			
Зм.	Кіл.	Арк.	№	Підпис	Дата				
Директор	Нестерович					Індивідуальний житловий чотирикімнатний будинок на вул. Великій, 46 в м. Дніпропетровськ	Стадія	Аркуш	Аркушів
ГІП	Матвієнко						П	20	
Проект	Матвієнко								
Перевірів	Нестерович					План перемичок мансардного поверху	НПФ "Галпроект" м.Львів Ліц. АВ №192110 від 18.08.06р.		
Н.контр.									