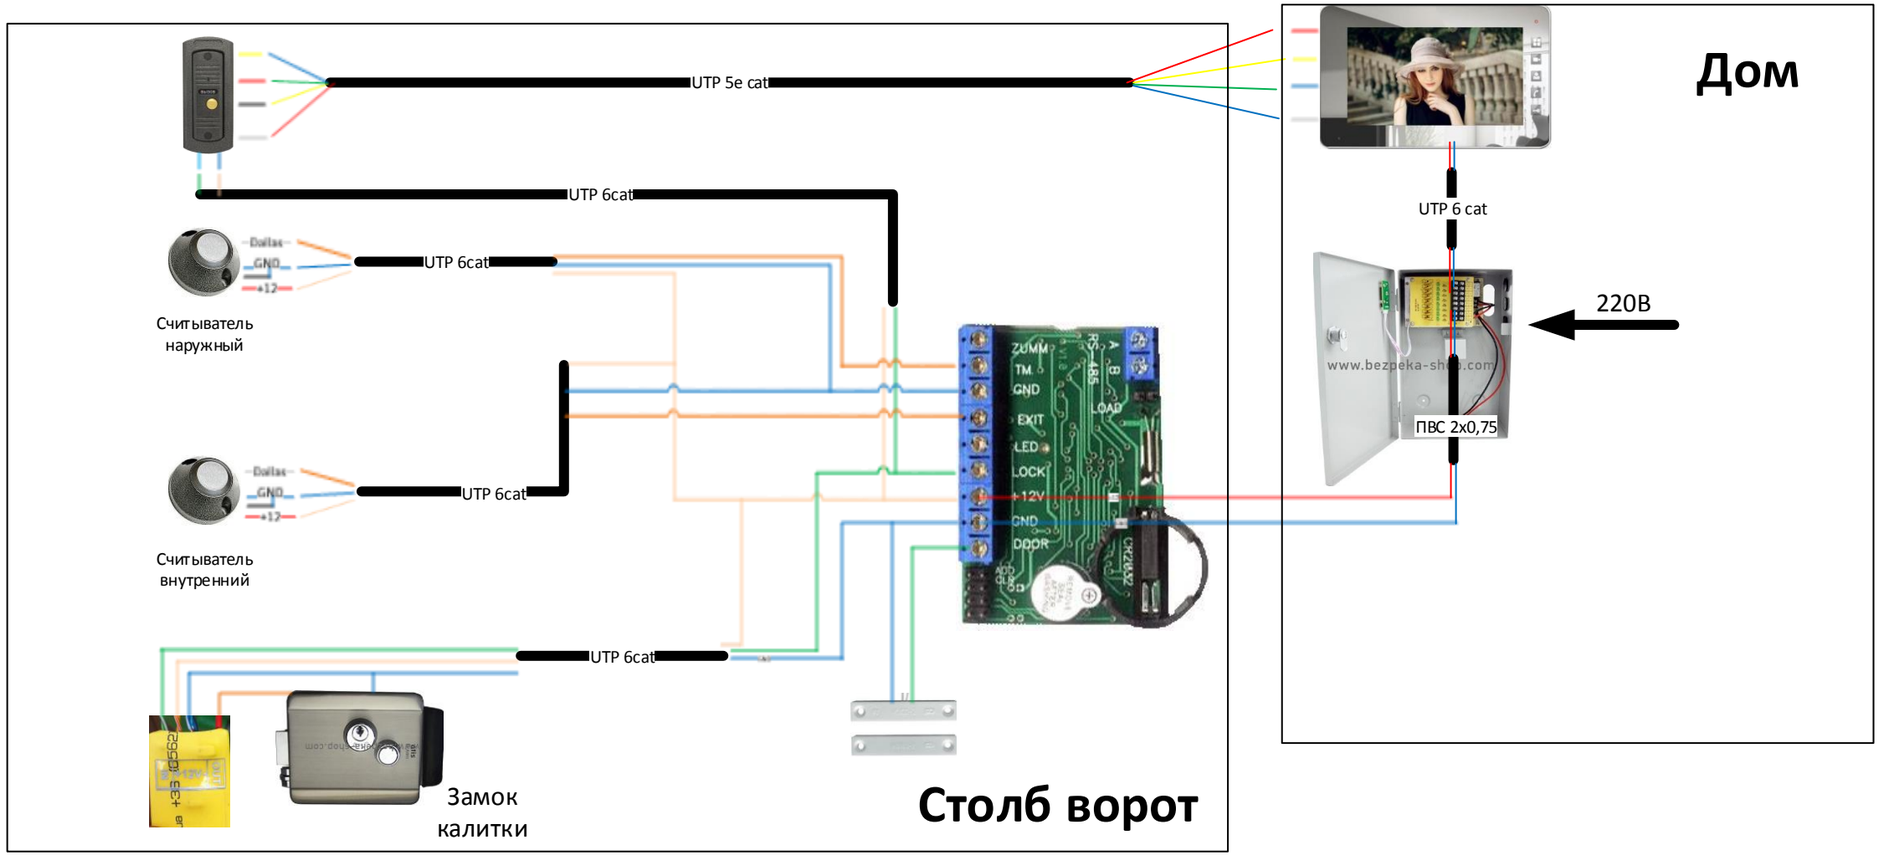
UTP 5e cat
UTP 6cat
Dallas
GND
+12
UTP 6cat
Считыватель
наружный
Dallas
GND
+12
UTP 6cat
Считыватель
внутренний
UTP 6cat
ZUMM
TM
GND
EXIT
LED
LOCK
+12V
GND
DOOR
RS-485
A
B
GND
Замок
калитки
Столб ворот

Дом
UTP 6 cat
220В
www.bezpeka-shop.com
ПВС 2х0,75