


Специфікація елементів заповнення прорізів

План даху на відм. +3,200

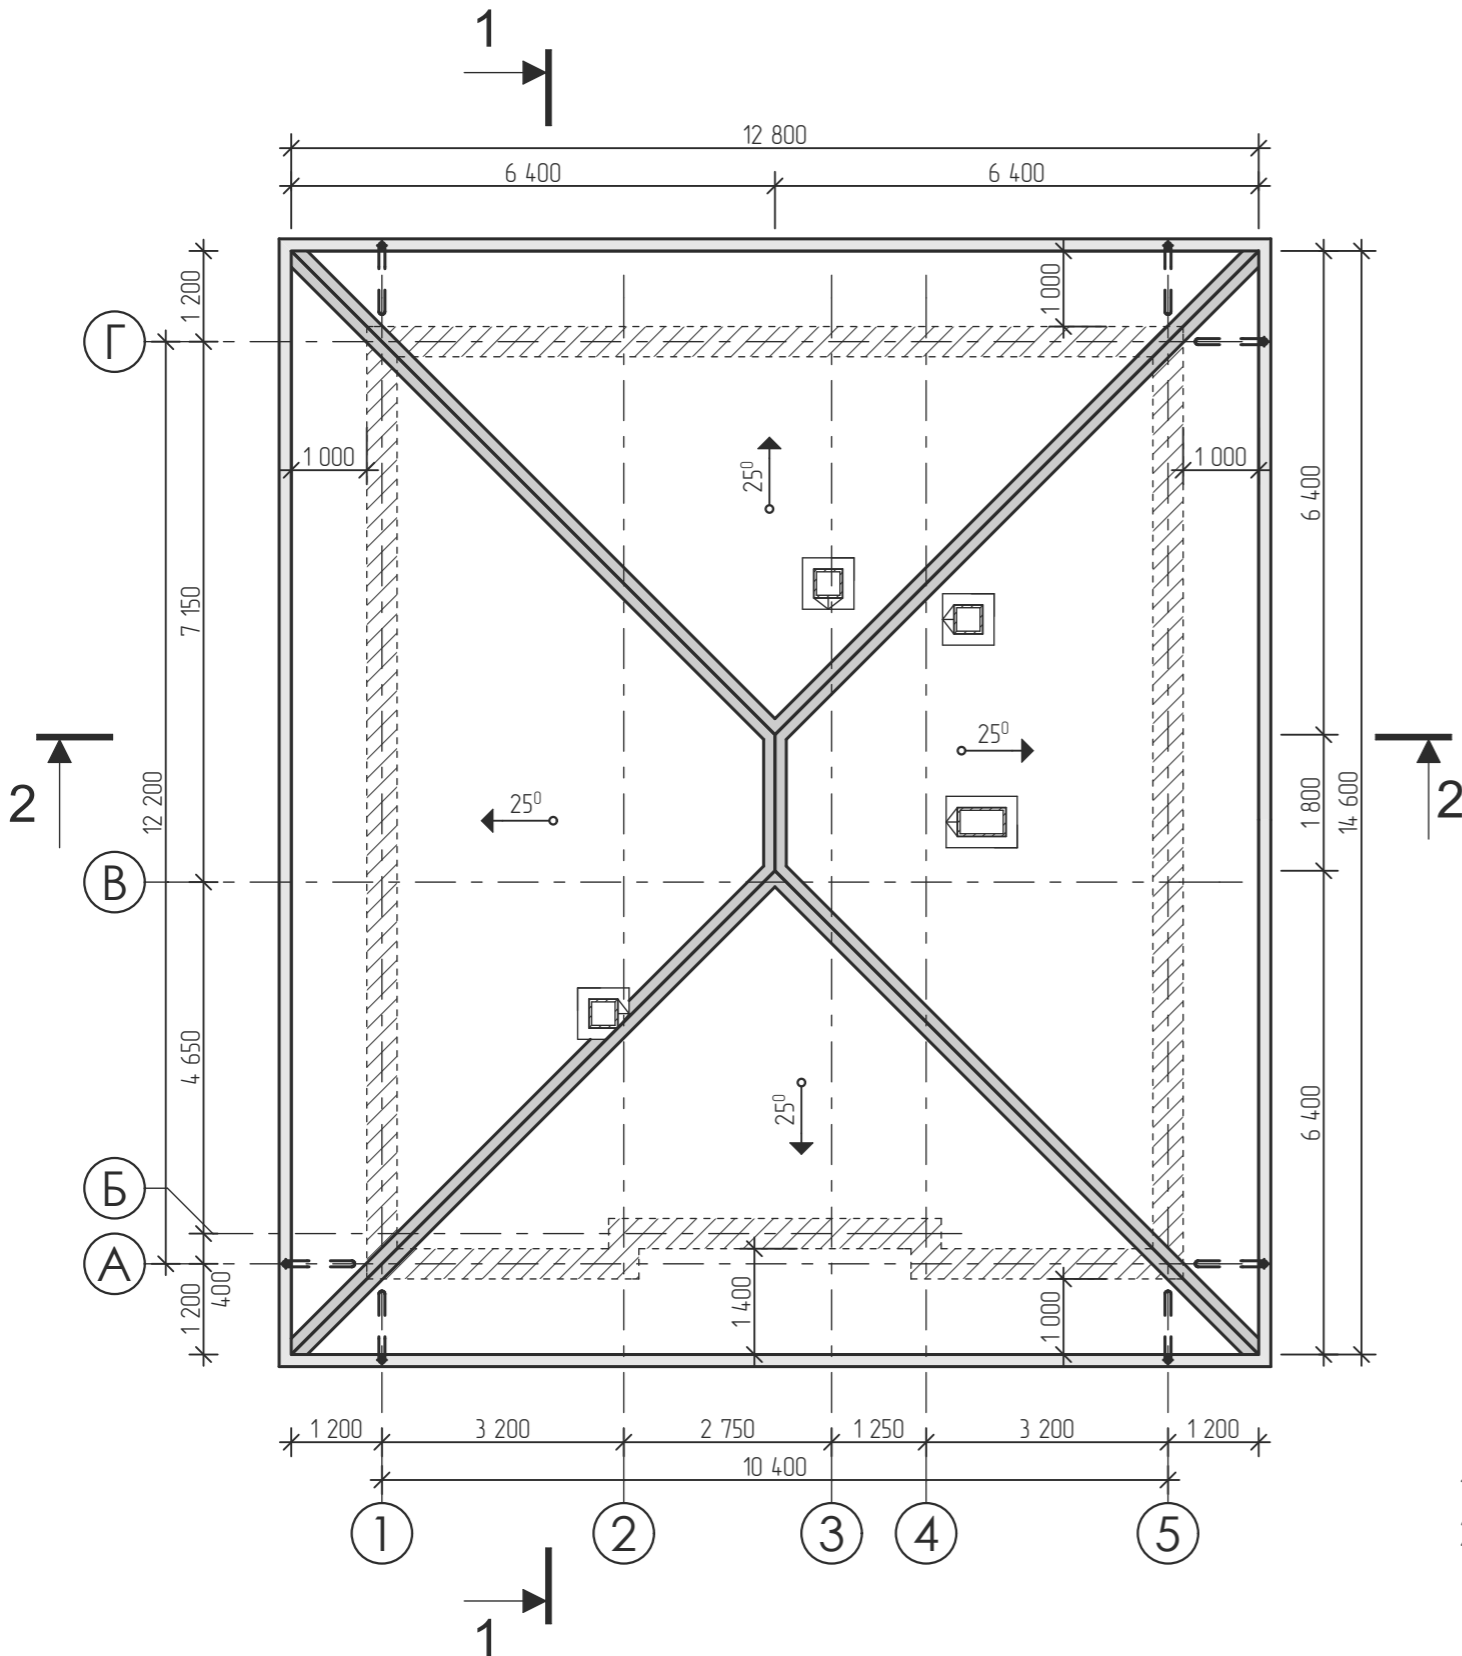

№ п/п	Марка	Схема блоку	Розмір прорізу (мм)	Кількість			Примітка	
				Поверхи		Всього		
				1	2			-
ВІКНА								
1	<u>ВК-1</u>	2-во стулкове	1400x1800	5	-	-	5	Вид, тип віконних та дверних блоків уточнити за побажаннями замовника
2	<u>ВК-2</u>	1-но стулкове	800x1800	1	-	-	1	Вид, тип віконних та дверних блоків уточнити за побажаннями замовника
3	<u>ВК-3</u>	2-во стулкове розсувне з фрамугою	1600x2650	1	-	-	1	Вид, тип віконних та дверних блоків уточнити за побажаннями замовника
ДВЕРІ								
1	<u>1</u>	Права з фрамугою	1000x2650	2	-	-	2	Вид, тип віконних та дверних блоків уточнити за побажаннями замовника
2	<u>2</u>	Права з фрамугою	1000x2650	1	-	-	1	Двері внутрішні дерев'яні
3	<u>3</u>	Ліва	900x2100	4	-	-	4	Двері внутрішні дерев'яні
4	<u>4</u>	Права	800x2100	2	-	-	2	Двері внутрішні дерев'яні

1. Площа даху – 206,2 м²;

2. Перед замовленням віконних та дверних блоків розміри прорізів уточнити за місцем.