

Схема водоснабжения

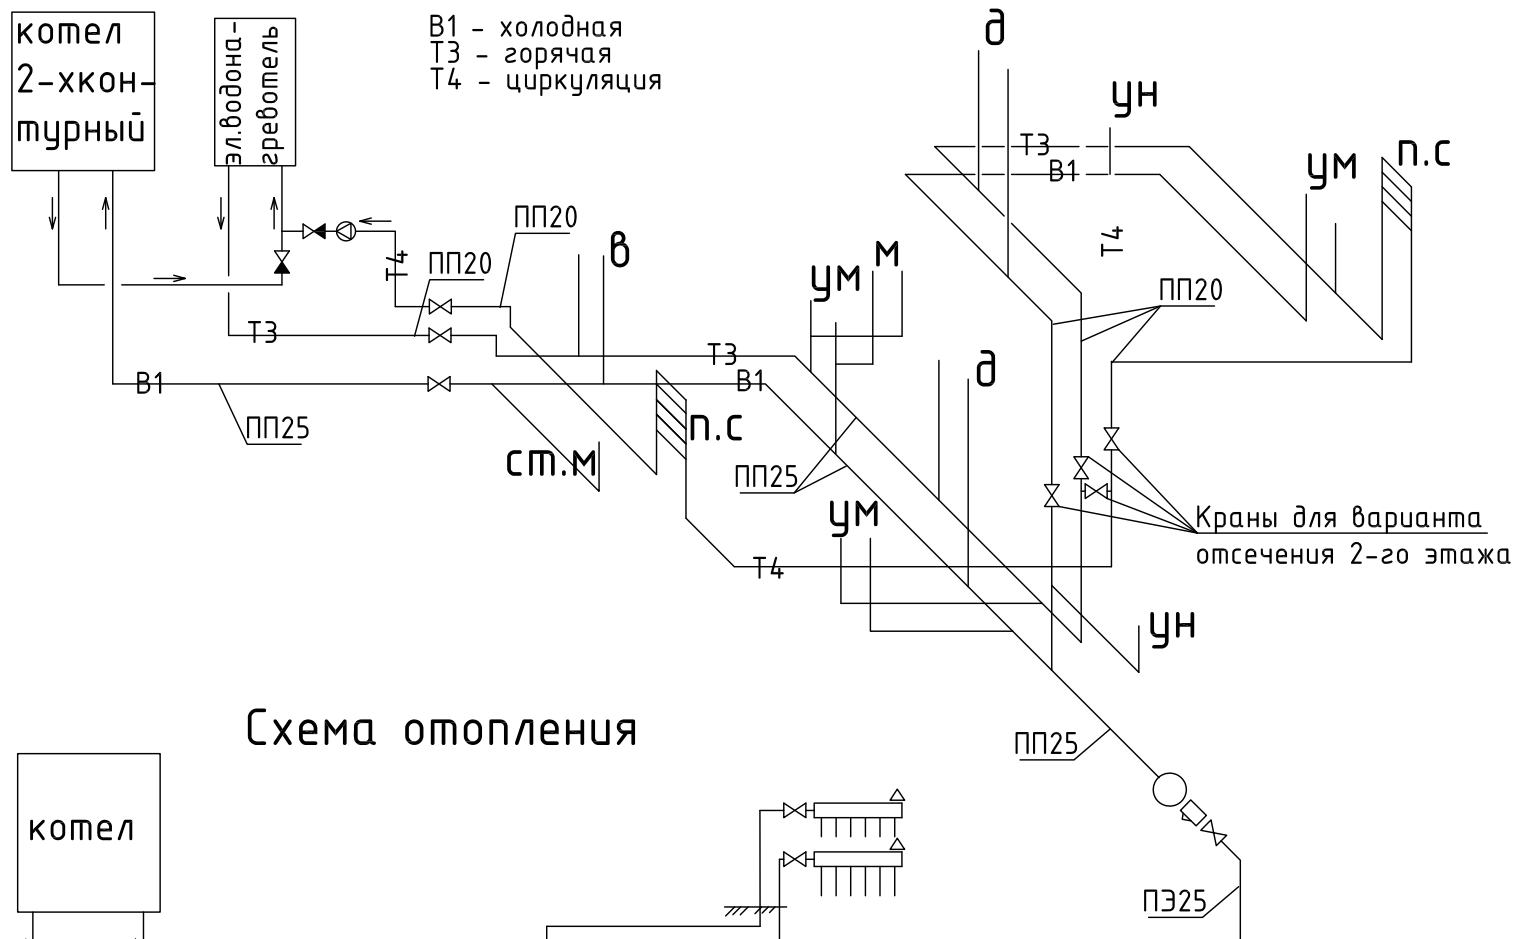


Схема отопления

