



План 1 этажа
М 1 : 100

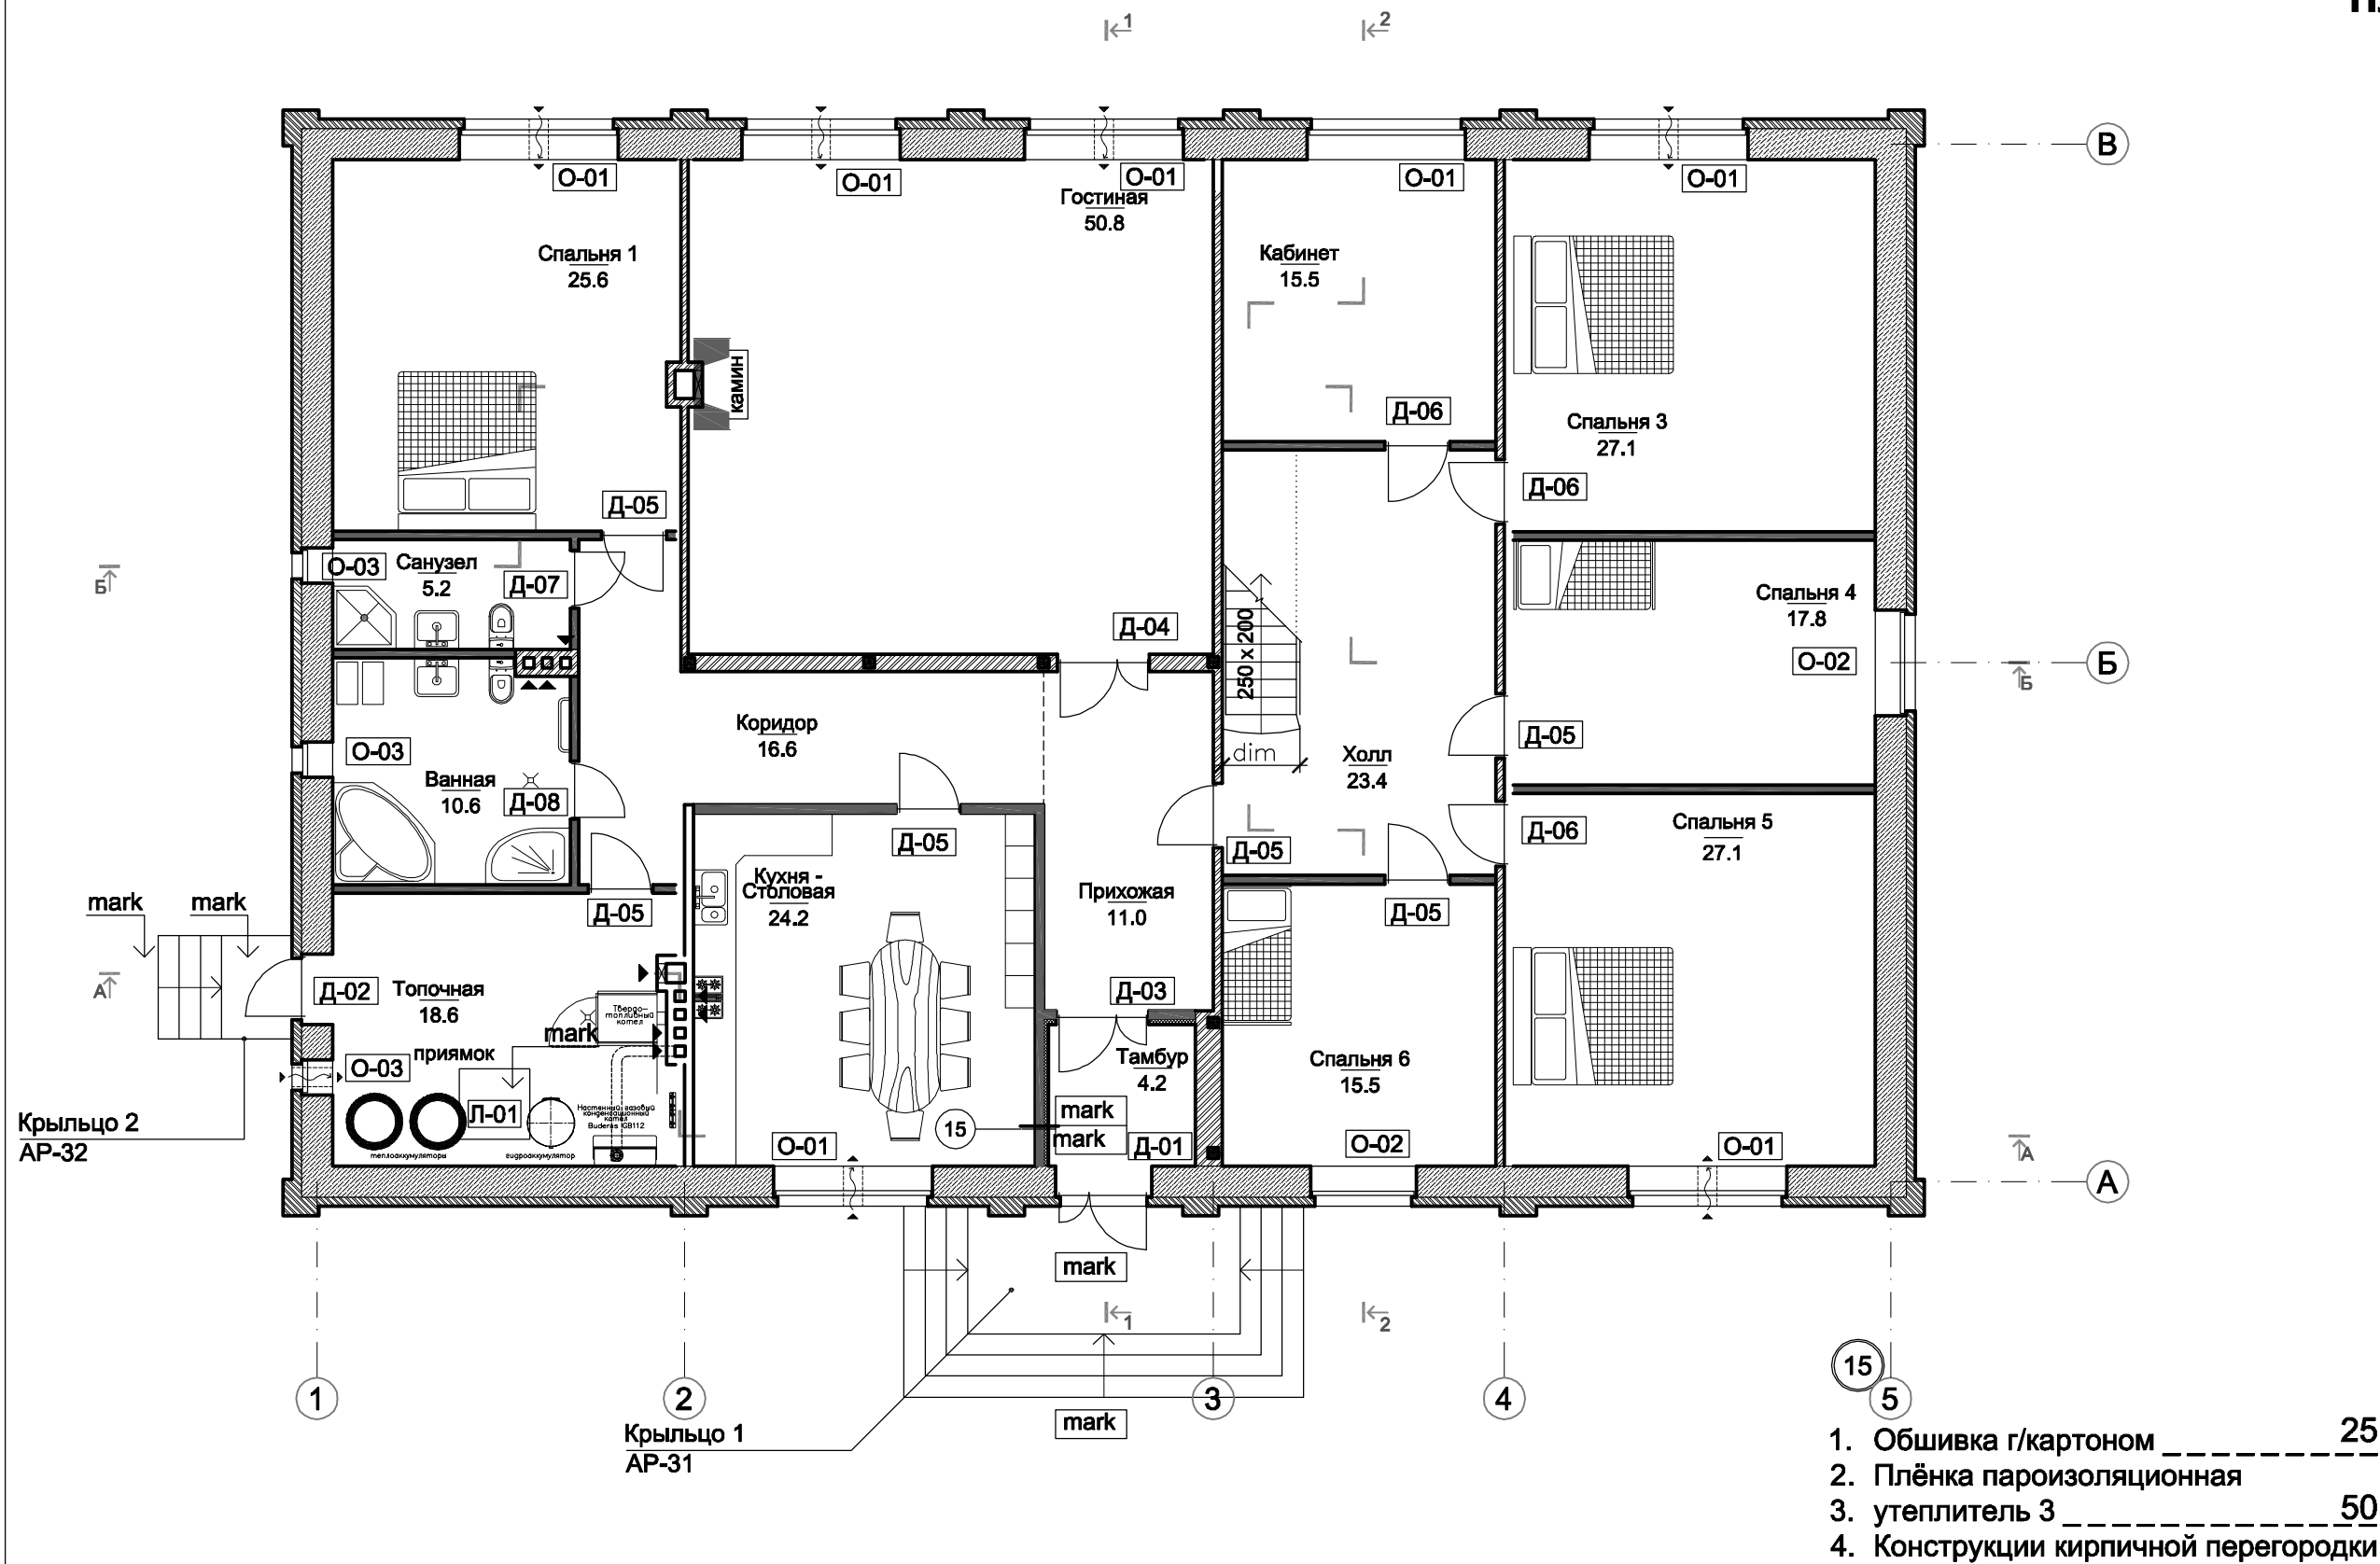

Проект одноэтажного жилого дома - О Б Р А З Е Ц

План 1 этажа; оборудование. Узел 15.

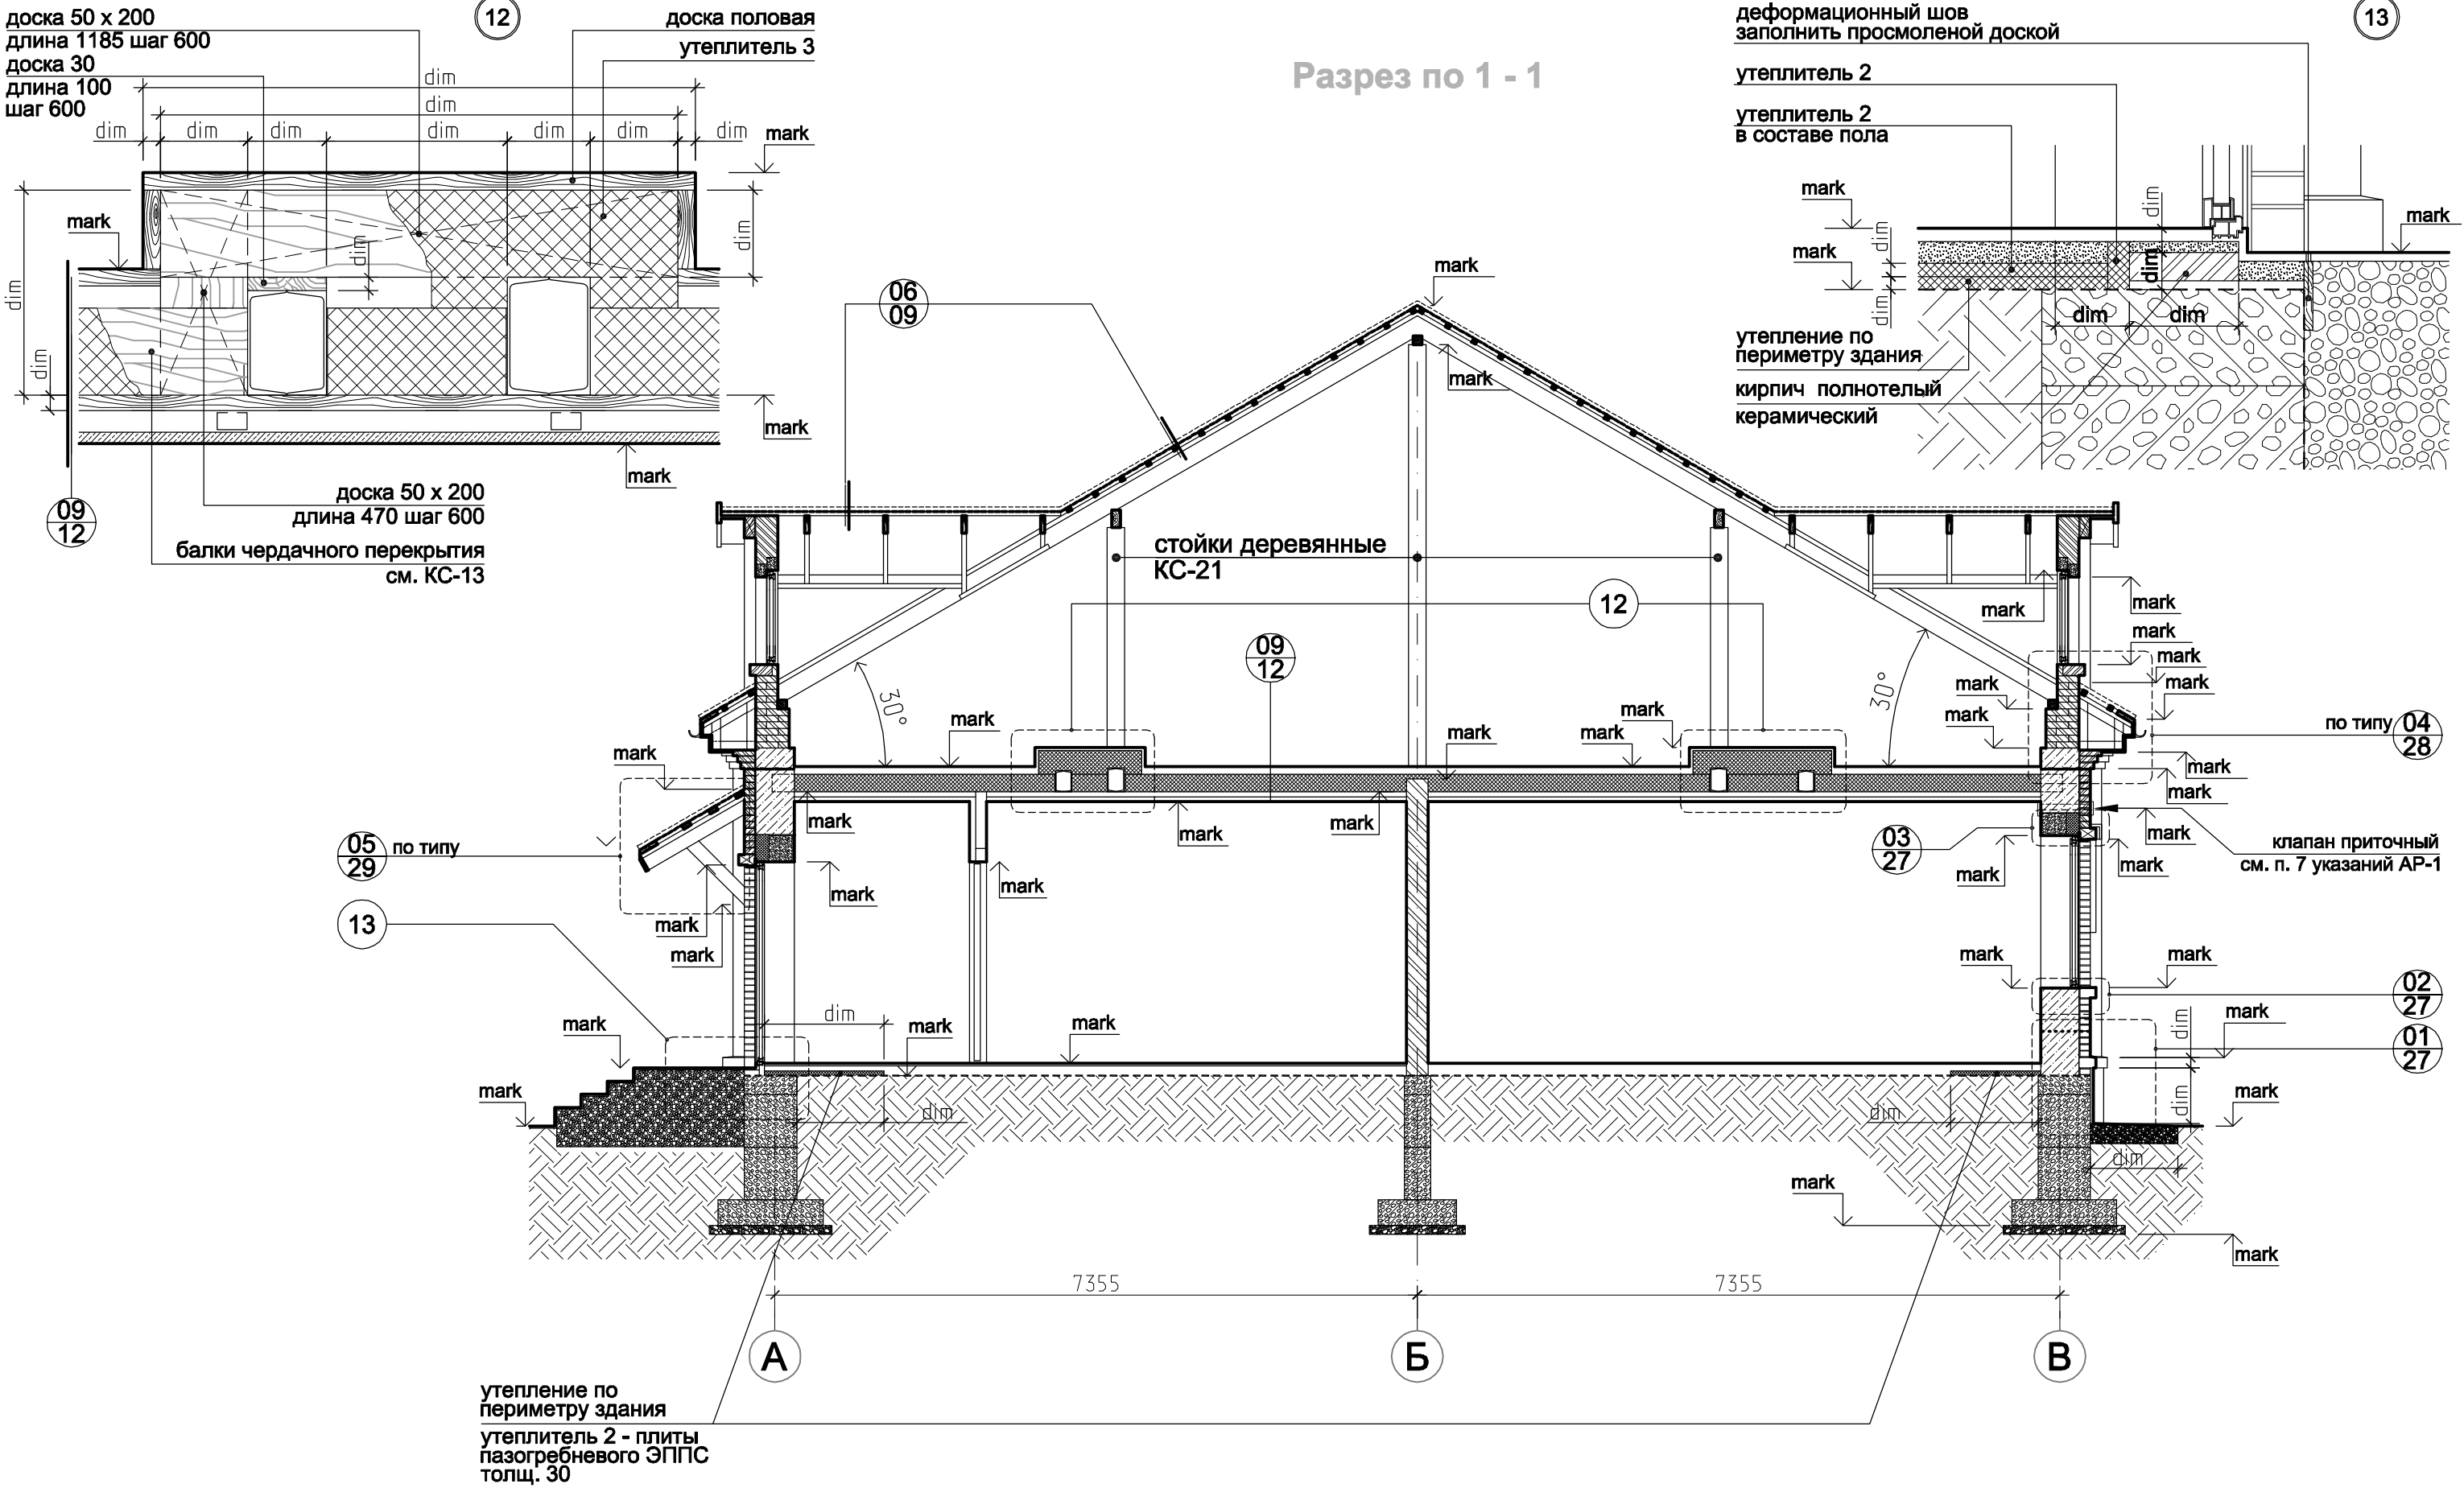


ПРИМЕЧАНИЯ
За условную линию верха кровли принята линия верха брусков обрешётки.

Оборудование

(14)

каркас из
полосы 20 x 3
нерж. стали

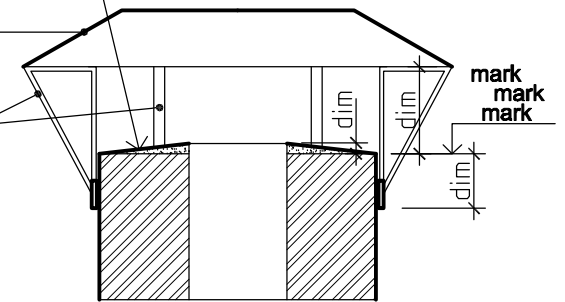[illegible]


Установку приточных клапанов выполнить в соотв. с п. 7 указаний АР-1

Фасад в осях "1" - "5";оборудование. Узел 14.

AP	13
----	----

Фасад в осях "В" - "А"

Оборудование

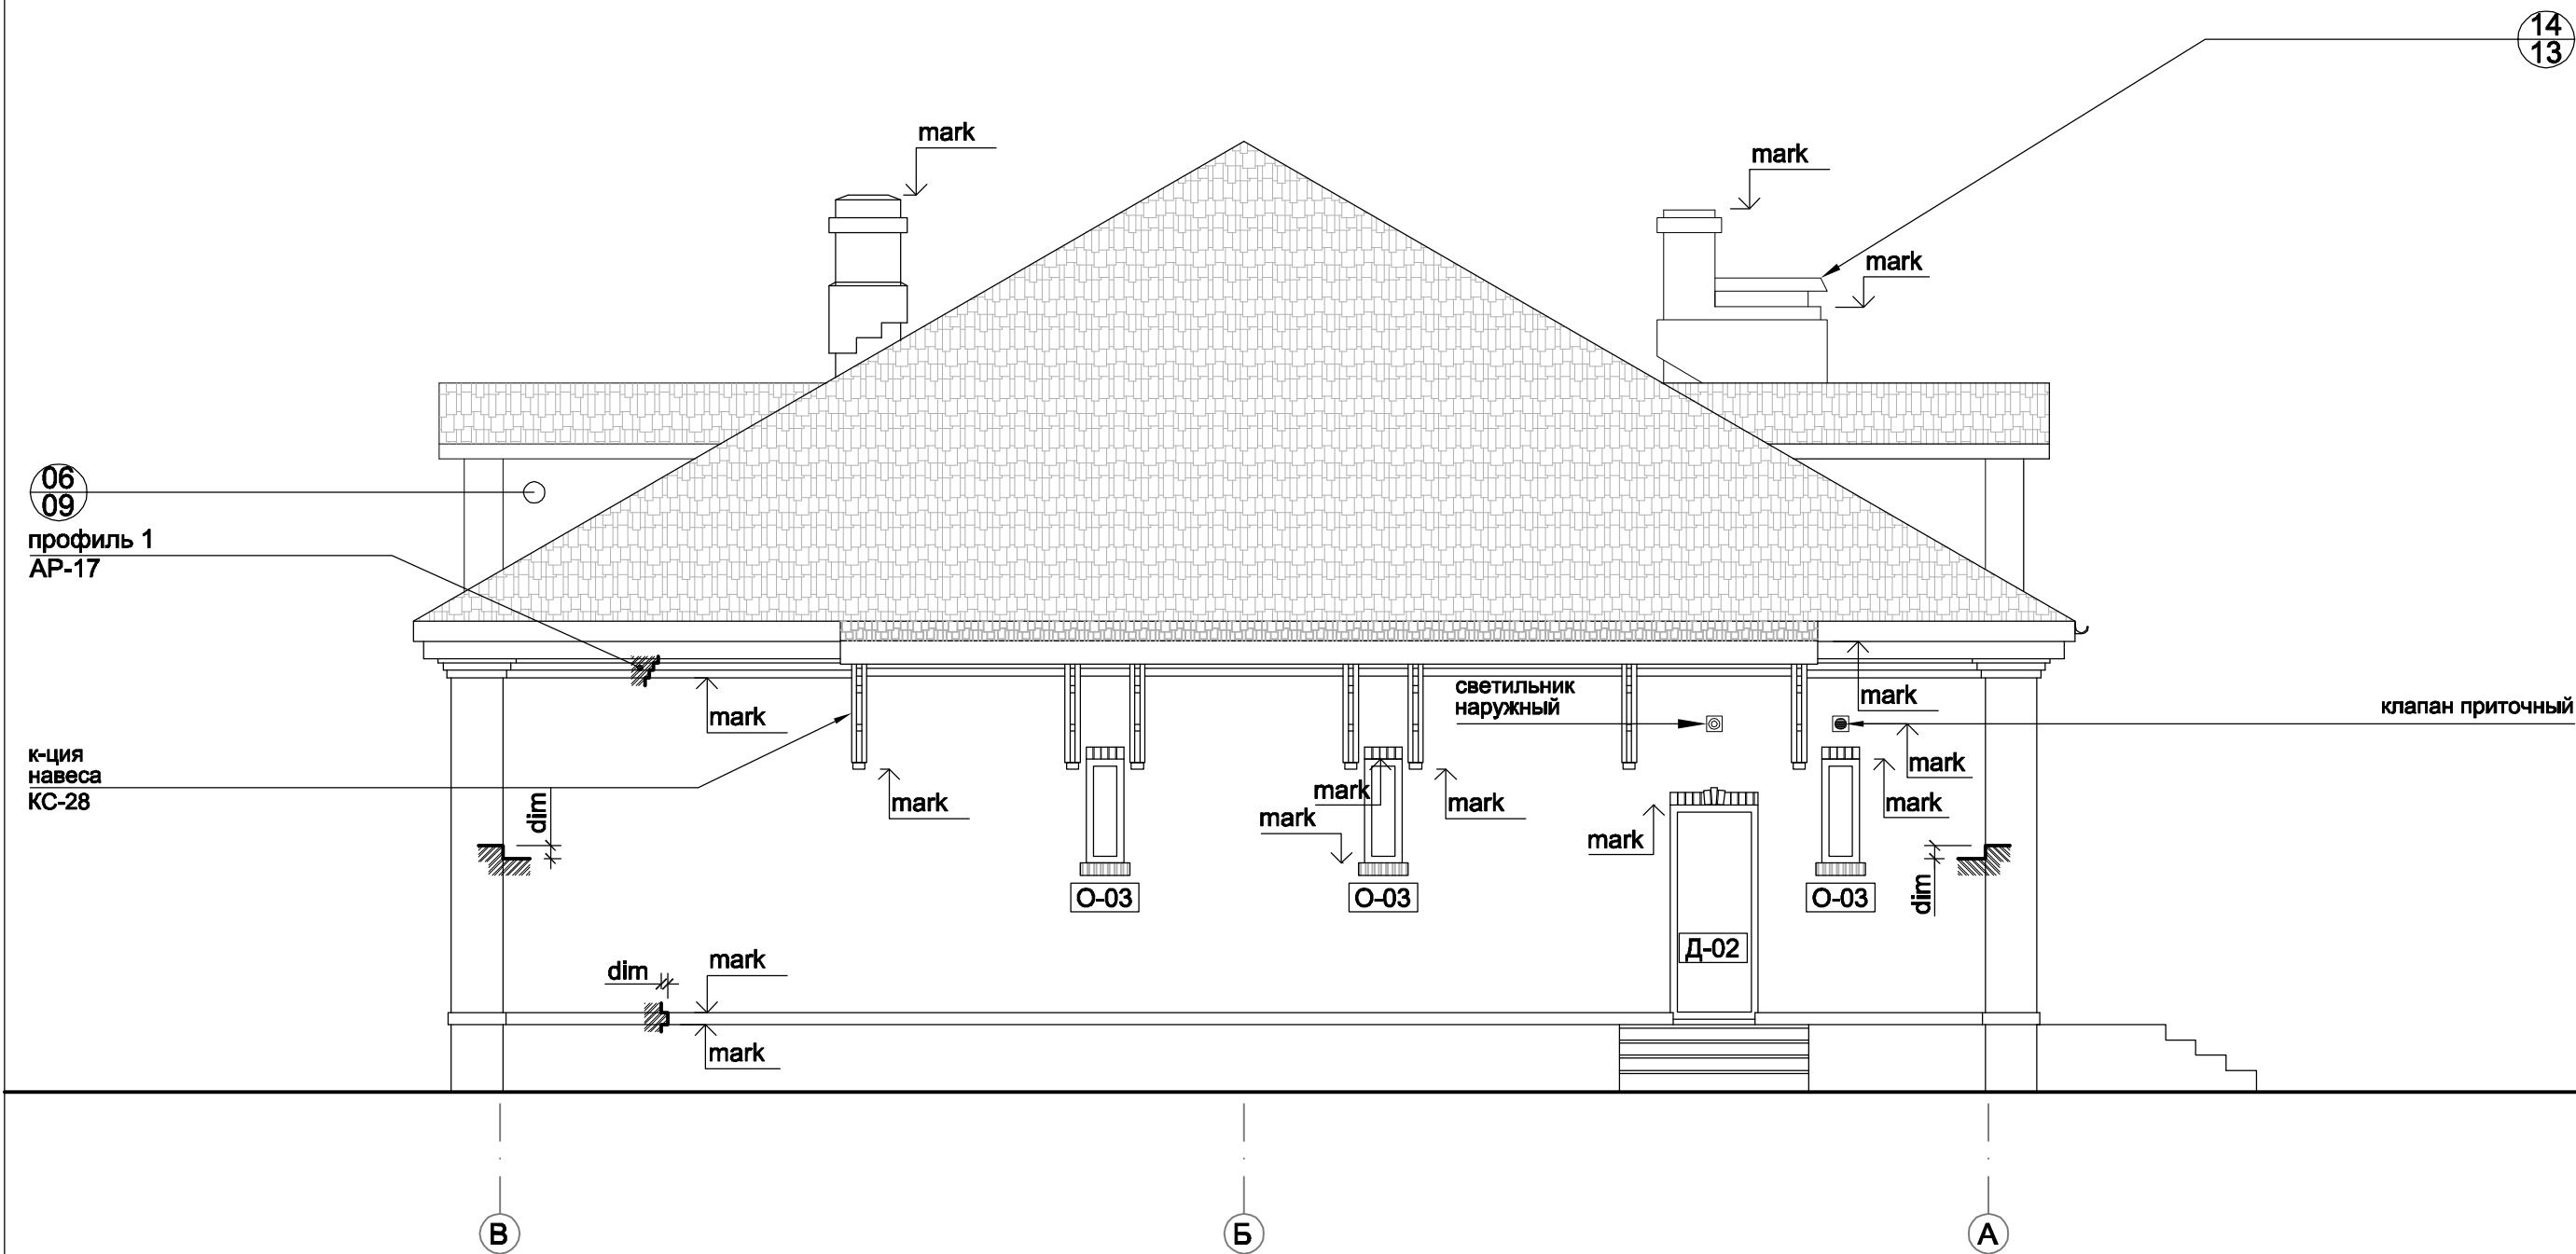

ПРИМЕЧАНИЯ
Установку приточных клапанов выполнить в соотв.
с п. 7 указаний АР-1