


План першого поверху, М 1:100

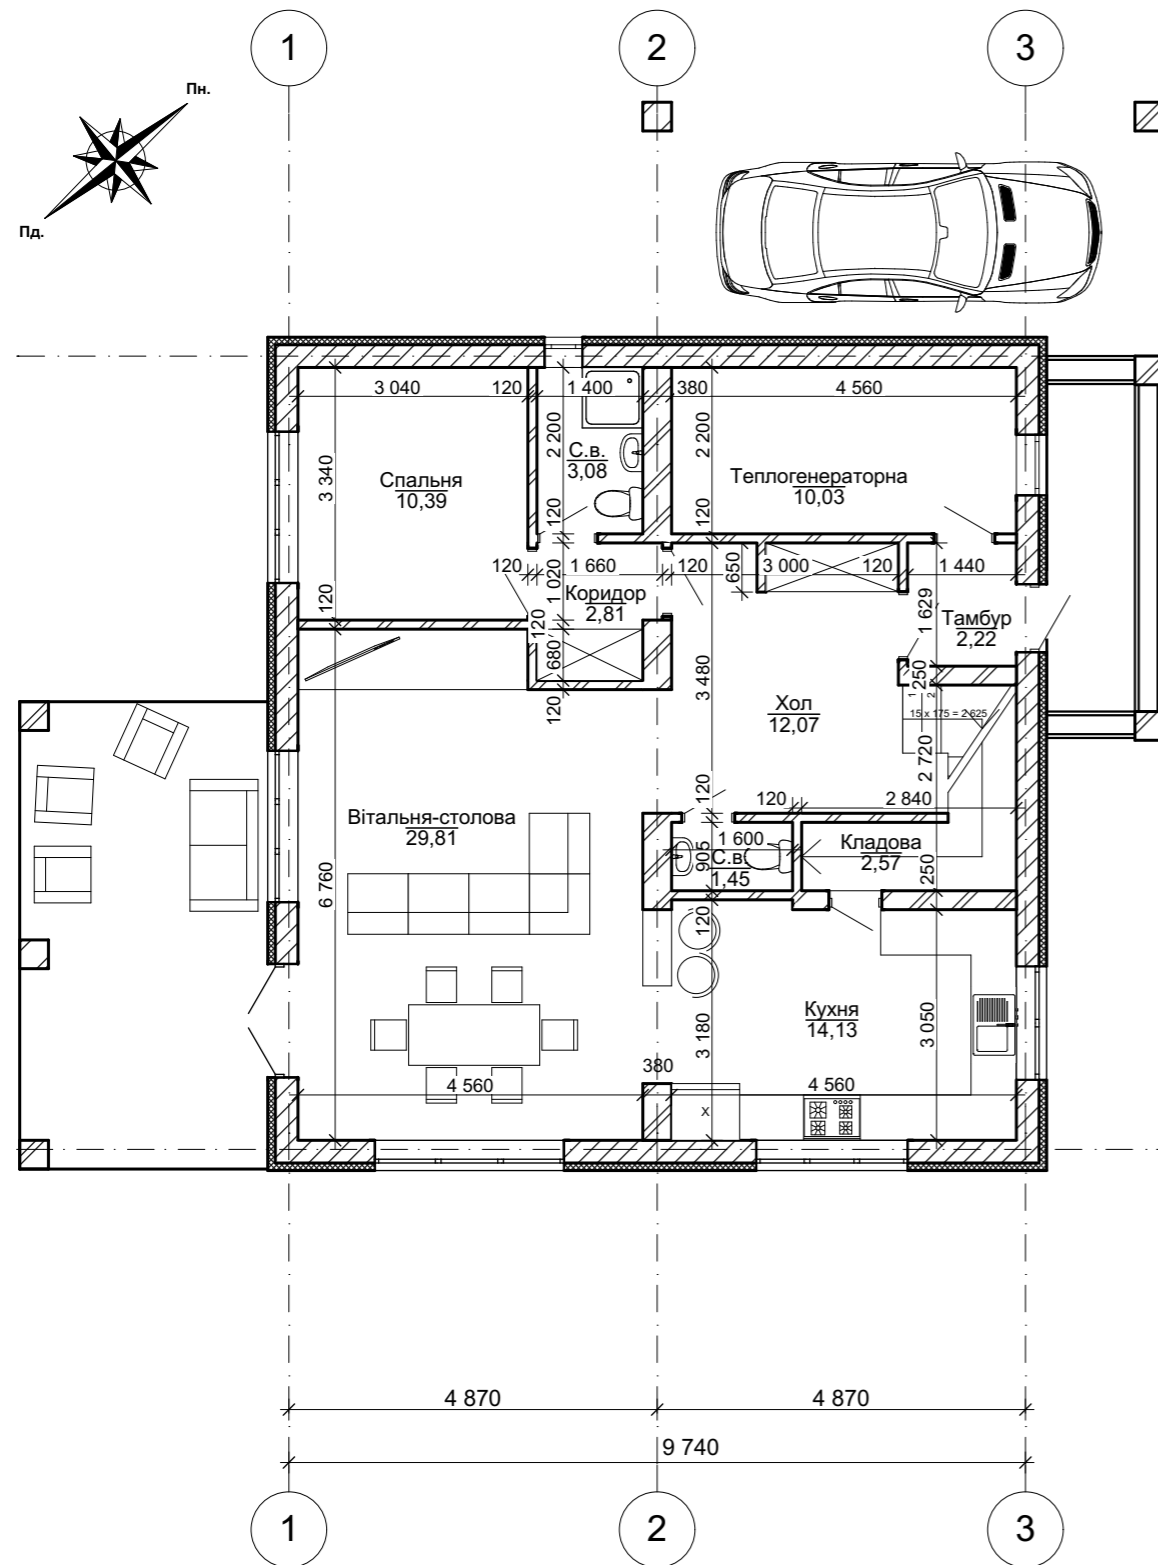

План другого поверху, М 1:100

