



ФАСАД В-А

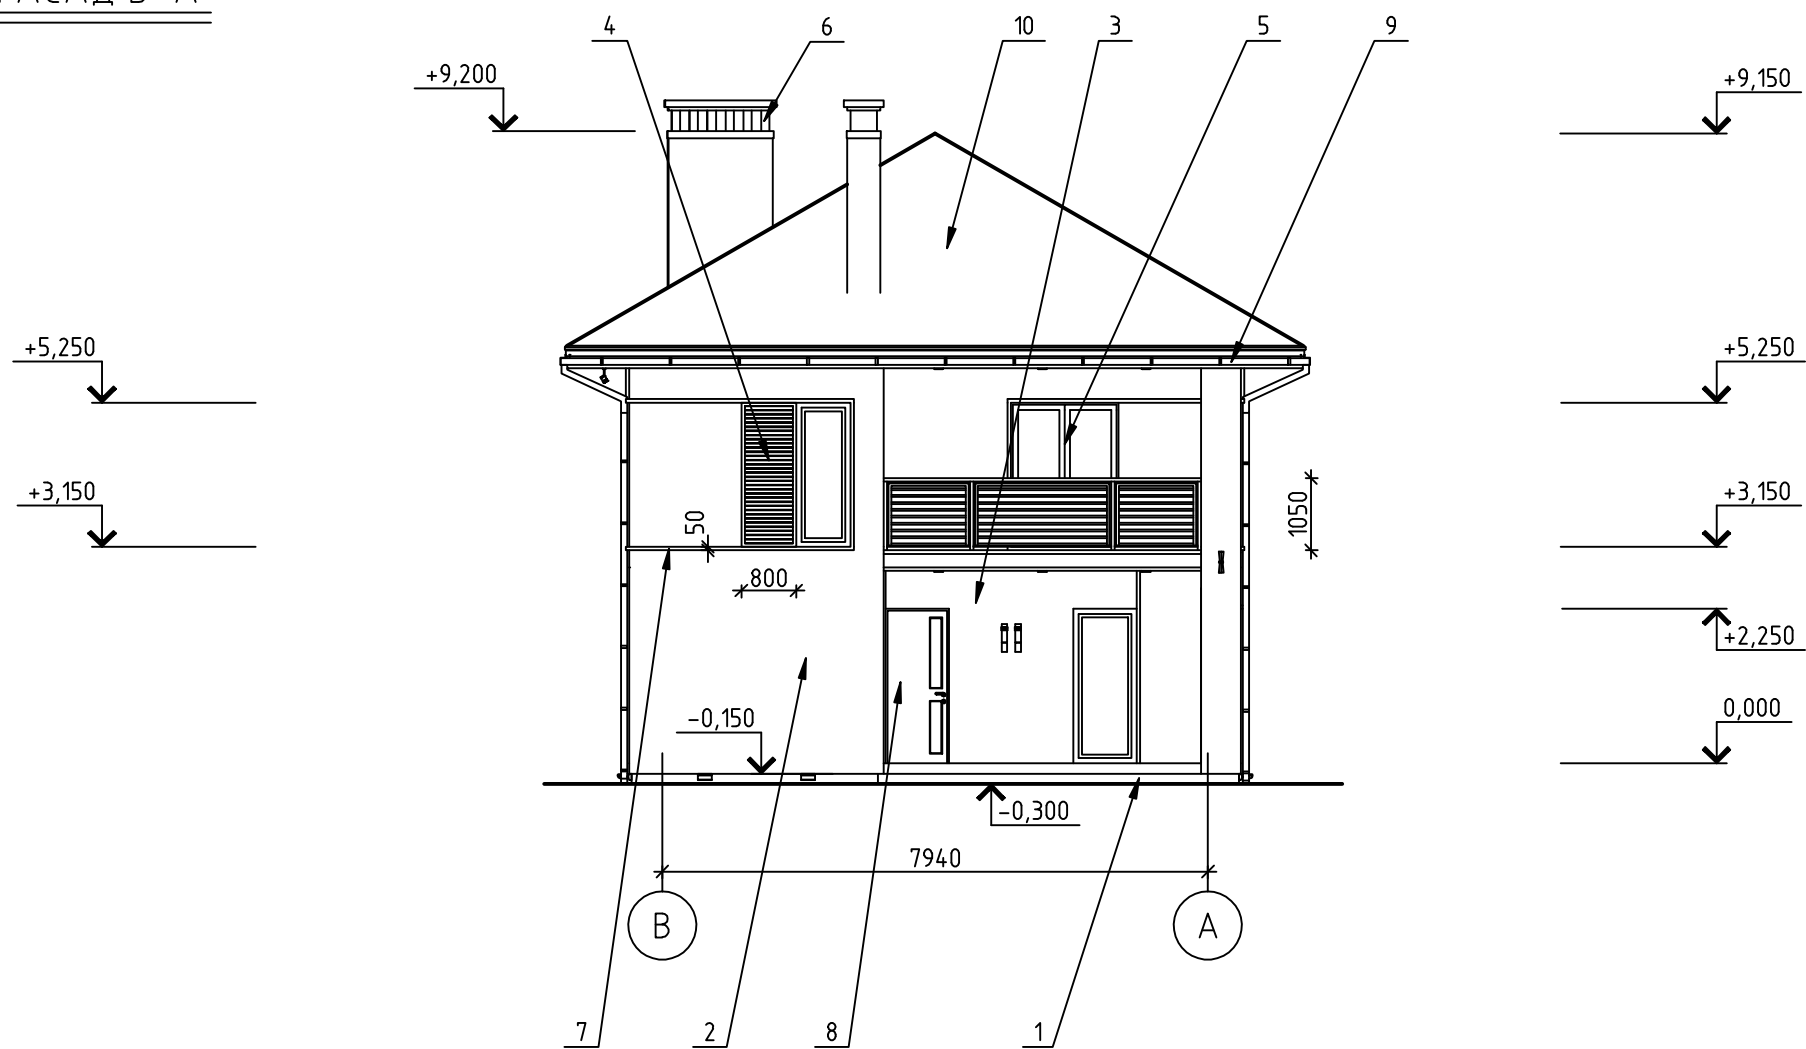

ФАСАД 1-6

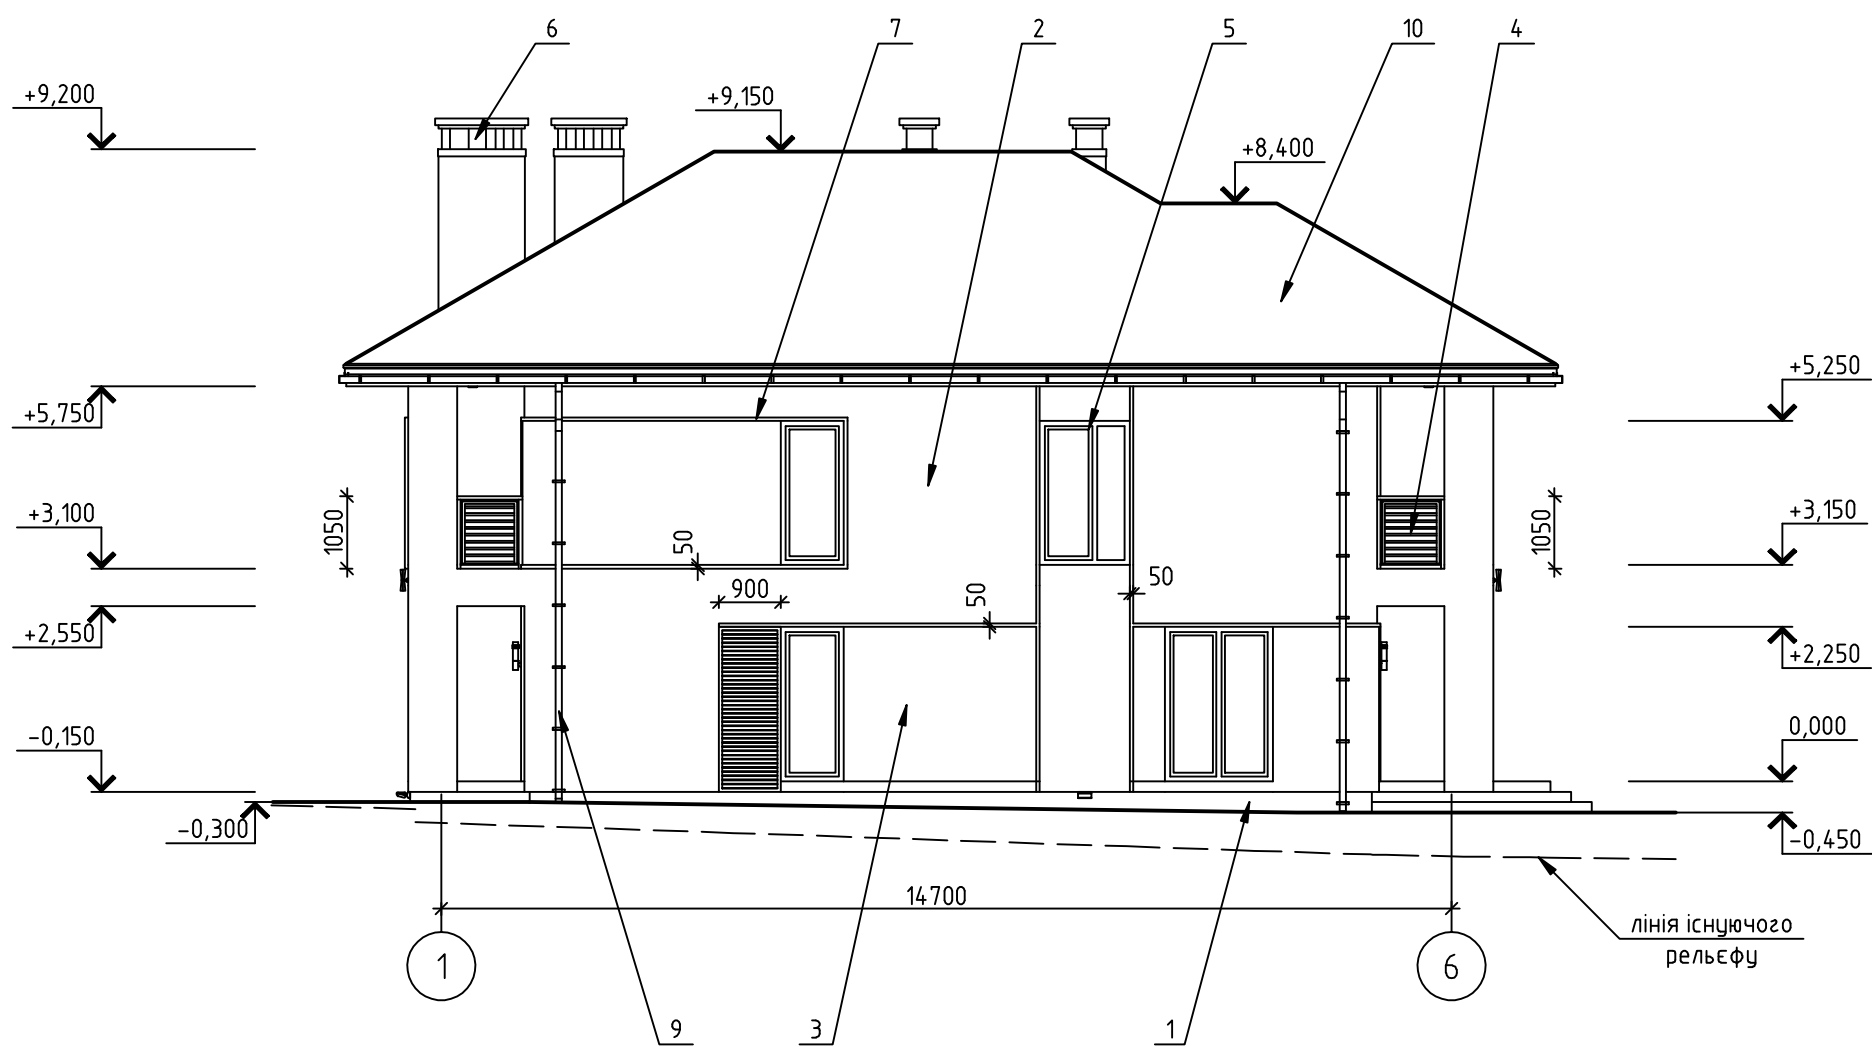

1. Паспорт опорядження фасадів див. АБ-5
2. Аркуш розглядати з візуалізацією

						Київська обл., Вишгородський р-н, с. Нові Петрівці, бул. Свято-Покровська, 206			
Змін.	Кіл. уч.	Арк.	№ док.	Підп.	Дата	Житловий будинок	Стадія	Аркуш	Аркушів
архітектор	Смоляк В.						ЕНЗ	3	10
						Фасад В-А, фасад 1-6			