



ФАСАД А-В

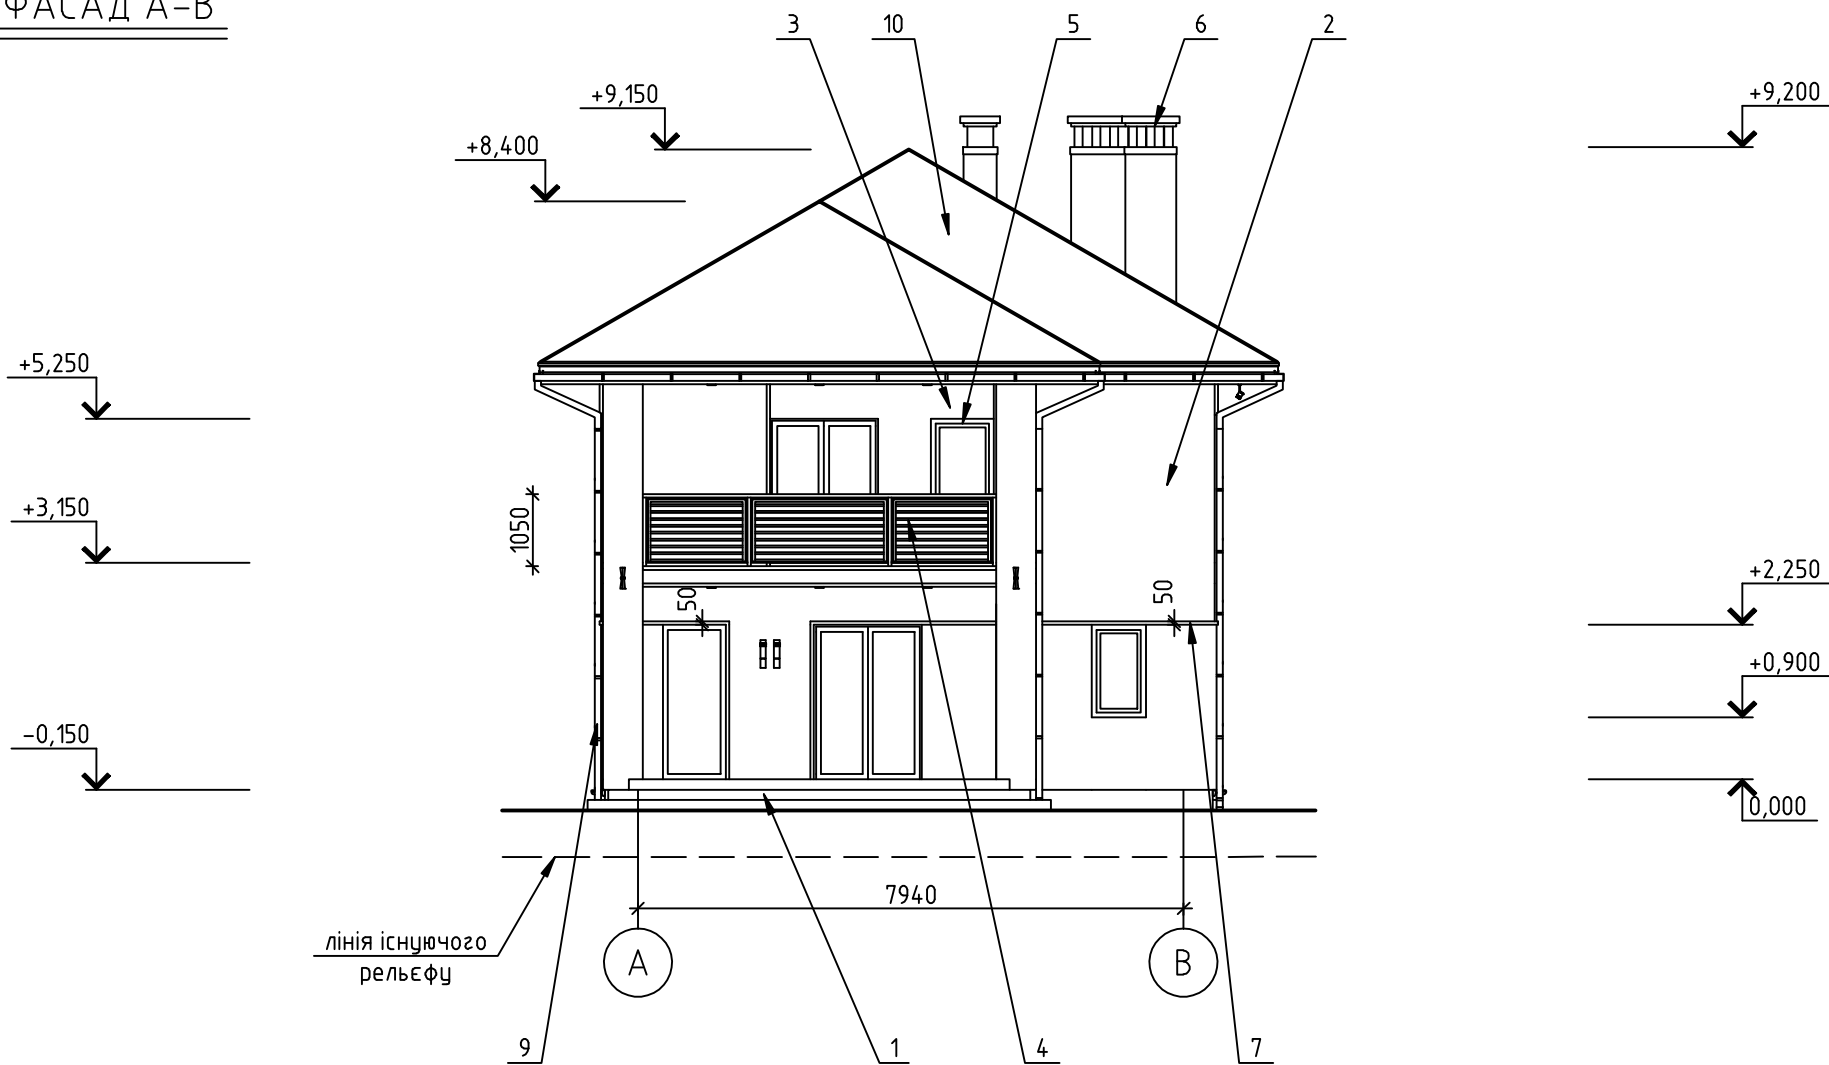

ФАСАД 6-1

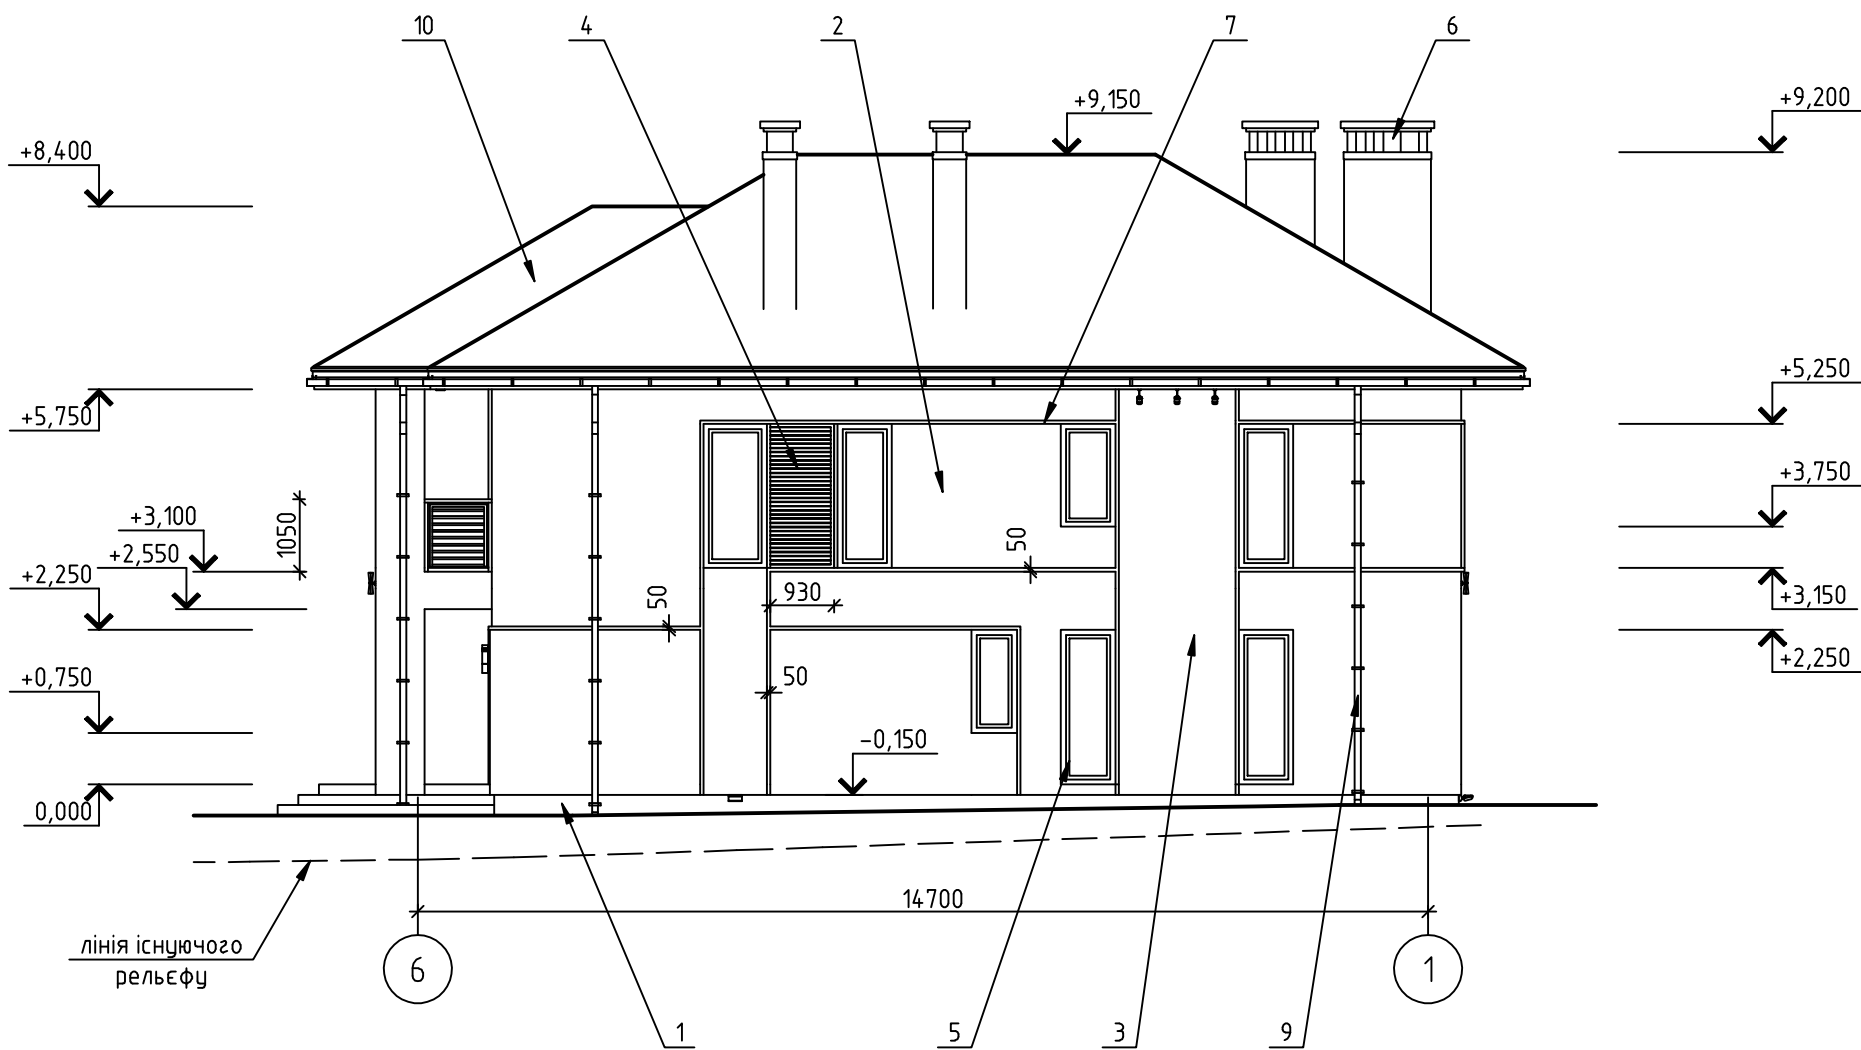

							Київська обл., Вишгородський р-н, с. Нові Петрівці, вул. Свято-Покровська, 206		
Змін.	Кіл. уч.	Арк.	№ док.	Підп.	Дата		Житловий будинок	Стадія	Аркуш
архітектор	Смоляк В.							ЕНЗ	4
							Фасад А-В, фасад 6-1	Аркуші	10