



ПЛАН 1-ОГО ПОВЕРХУ
(М1:75)

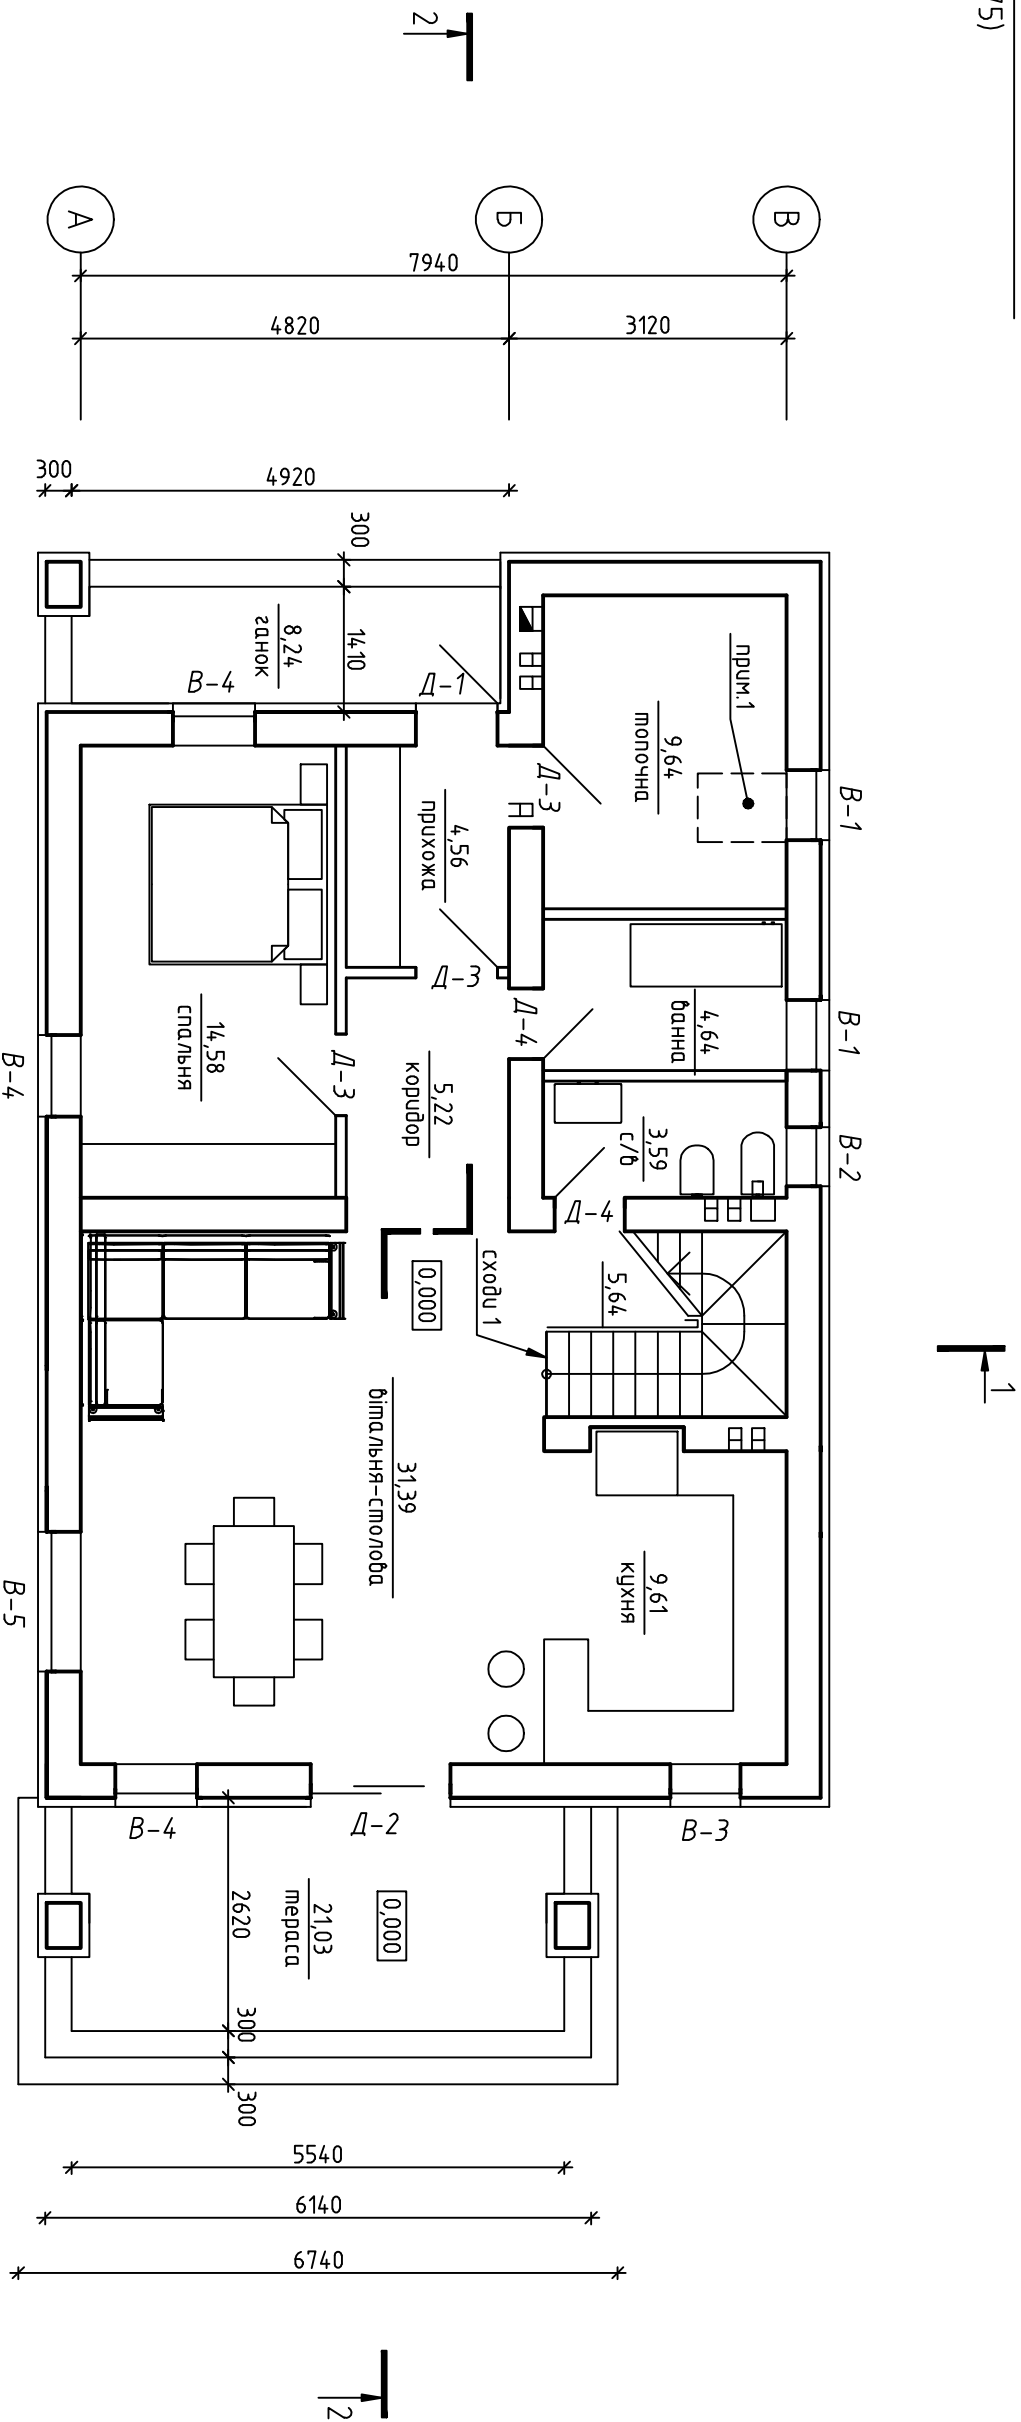

1. Місцезагашування ляду на 2-ий поверх.

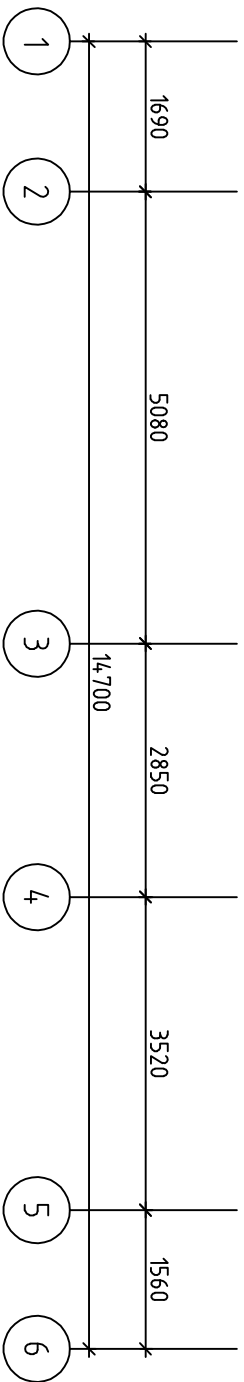

УМОВНІ ПОЗНАЧЕННЯ

Д-1 Марка дверей
В-1 Марка вікна

Загальна площа 1-ого поверху – 118,14 м²

	</
--	--	----