
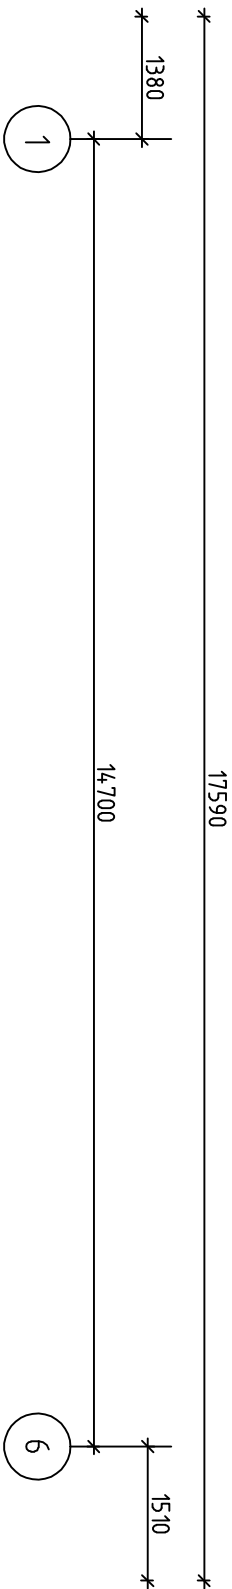
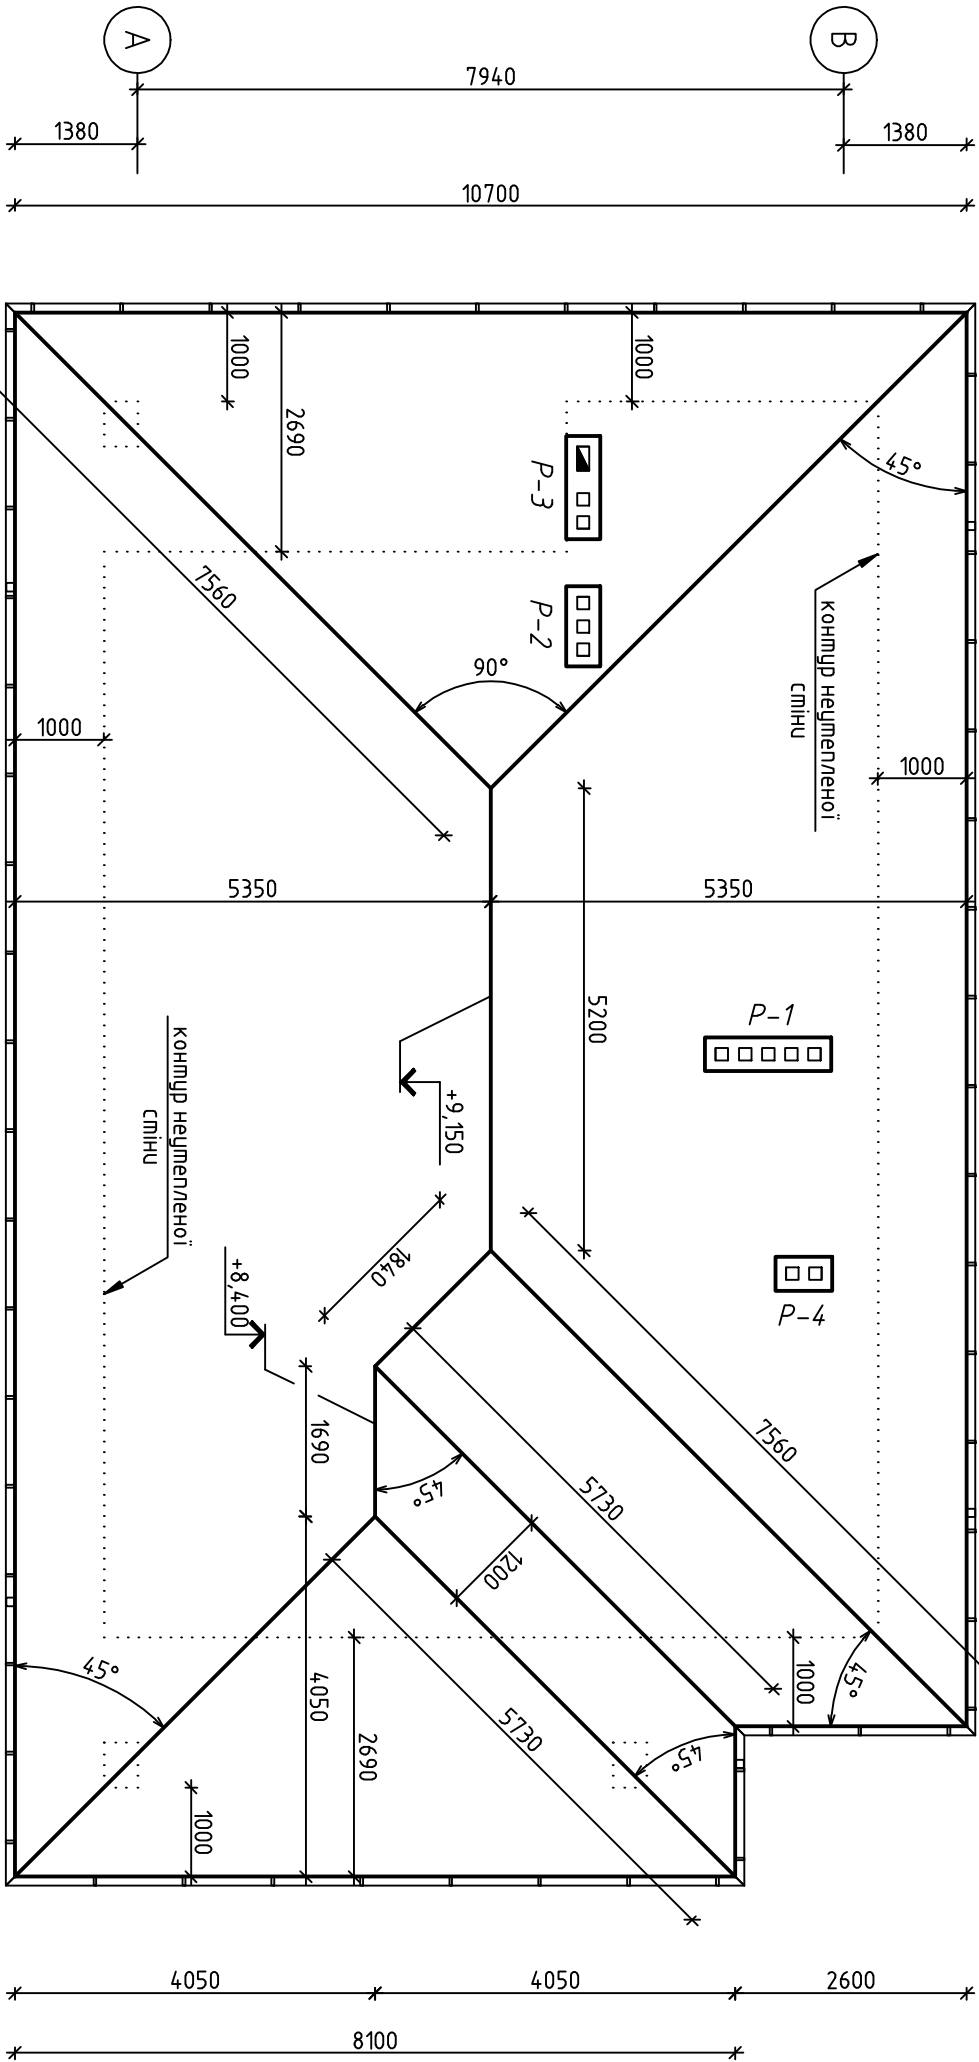


ПЛАН ПОКРІВ'Я
(М:75)

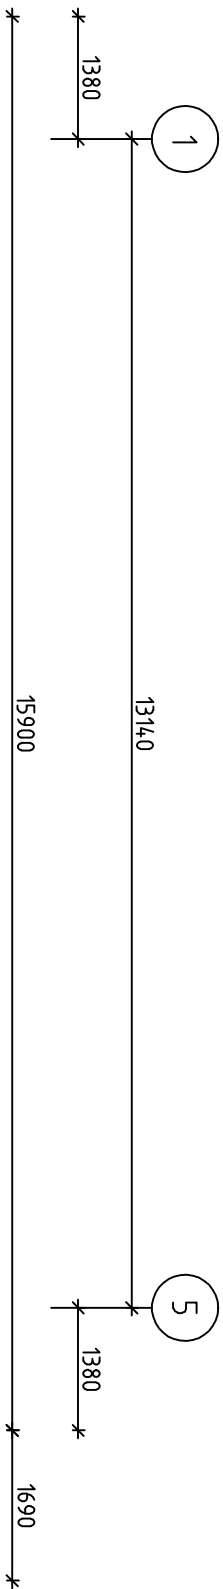

Площа покрівлі будинку – 212,3 м²
Для водостоку застосовувати:
– жолоб квадратного перерізу – 57 п.м
– труба квадратного перерізу – 40 п.м

				Житловий будинок	Складія	Архуш	Архушів
архітектор	Смоляк В.				ЕНЗ	8	10
					План покрівлі		