



Р03РІ3 1-1

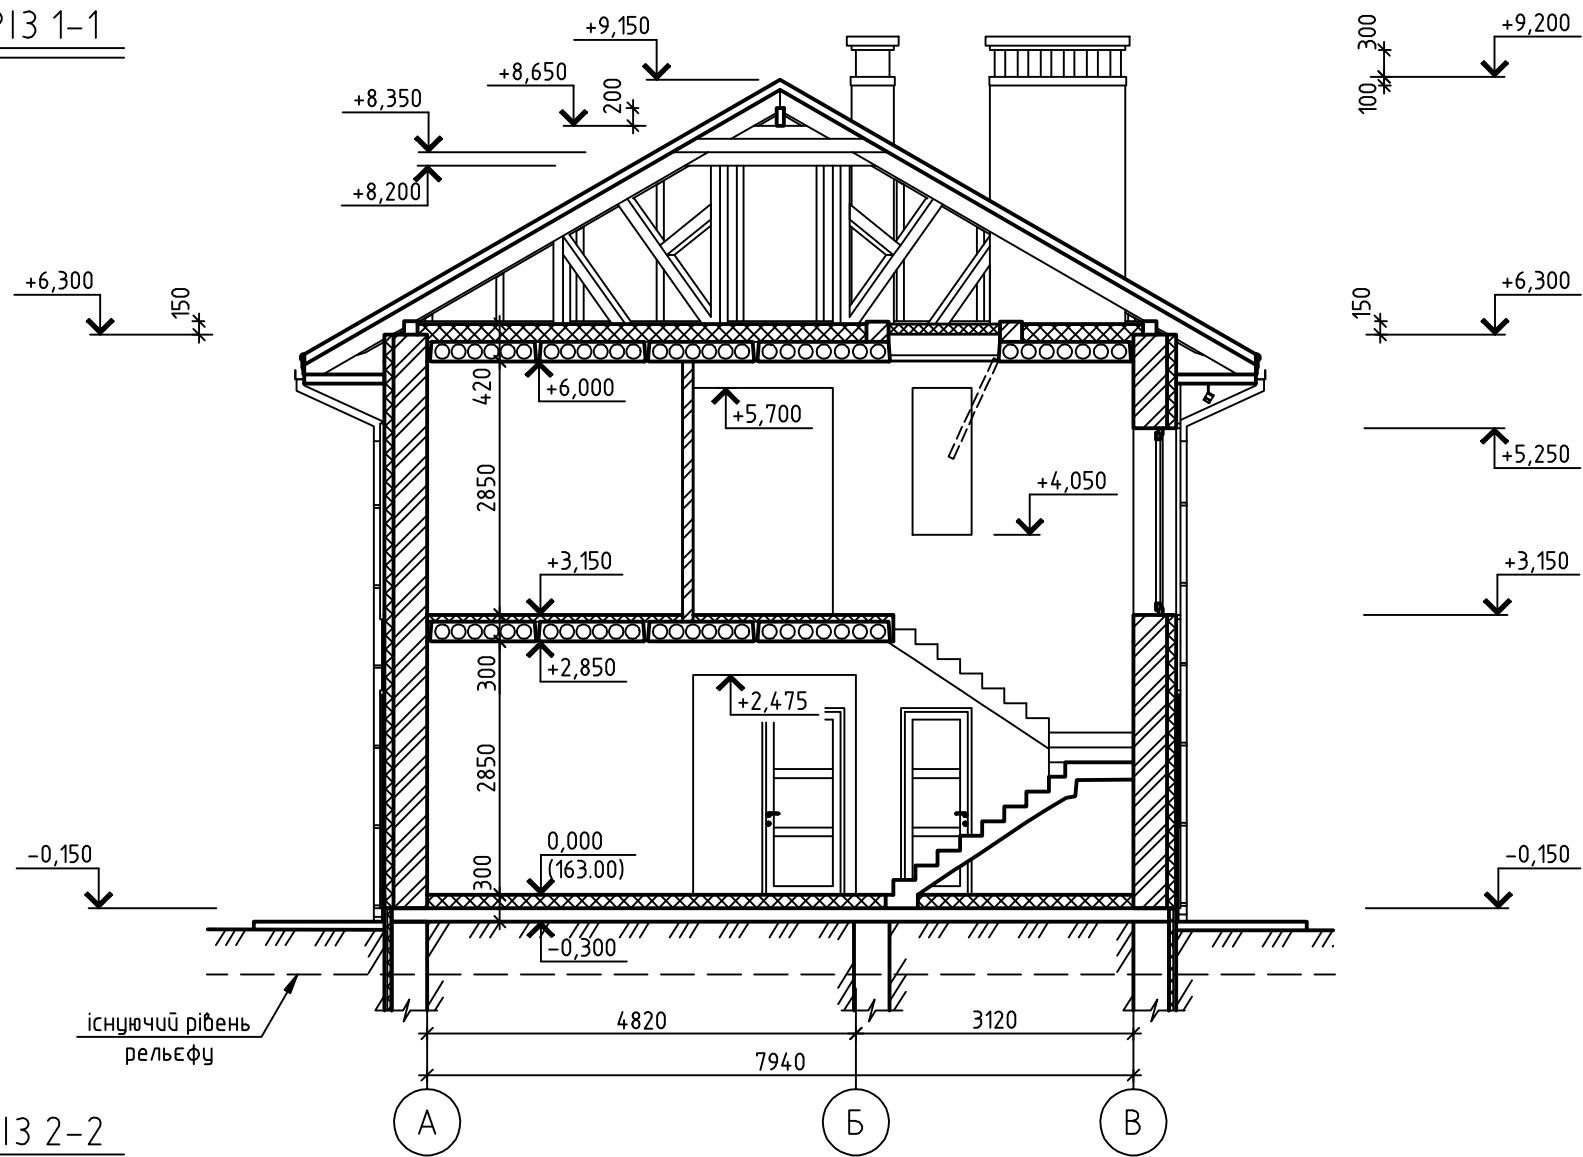

Р03РІ3 2-2

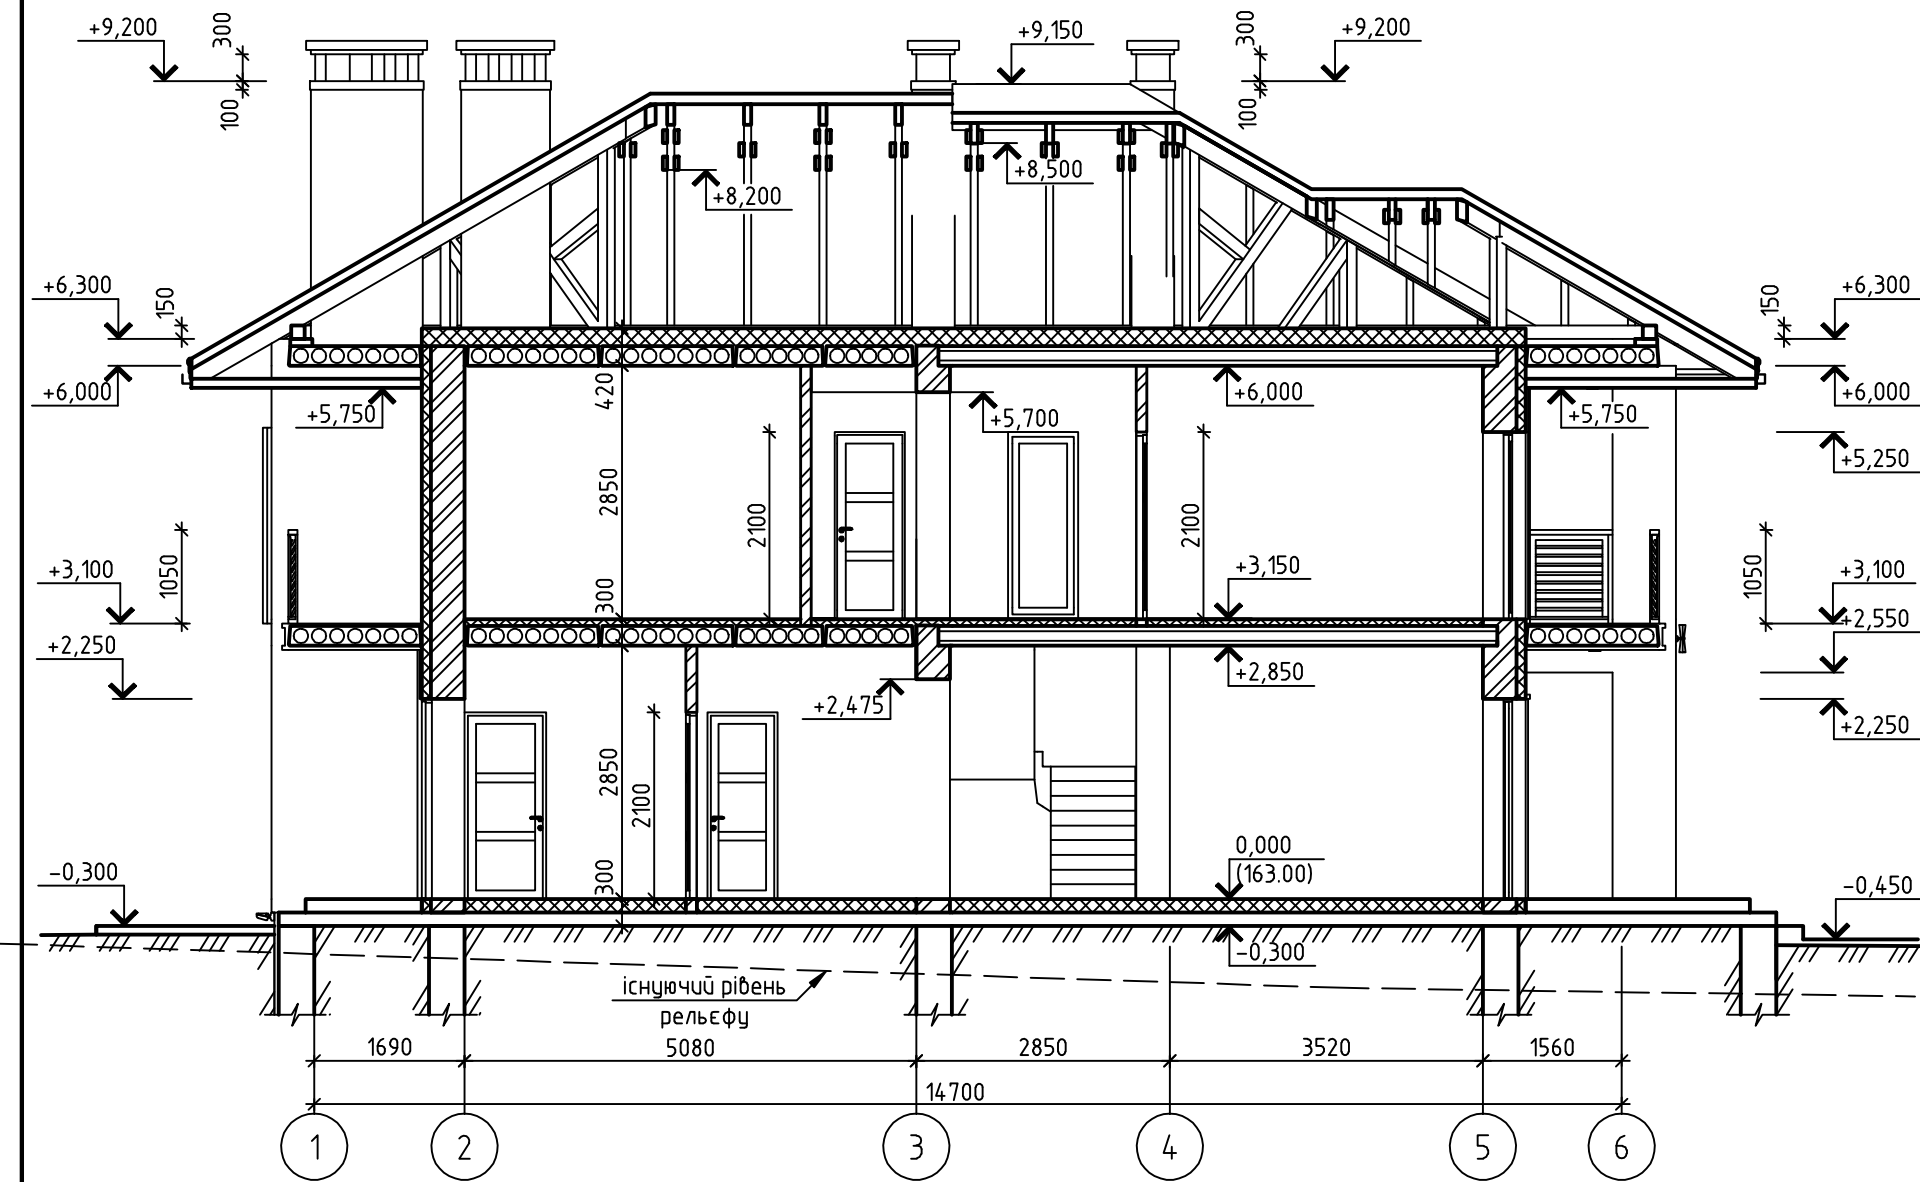

архітектор	Смоляк В.			Житловий будинок	Стадія	Аркуш	Аркушів
					ЕНЗ	9	10
				Розрізи 1-1; 2-2			