
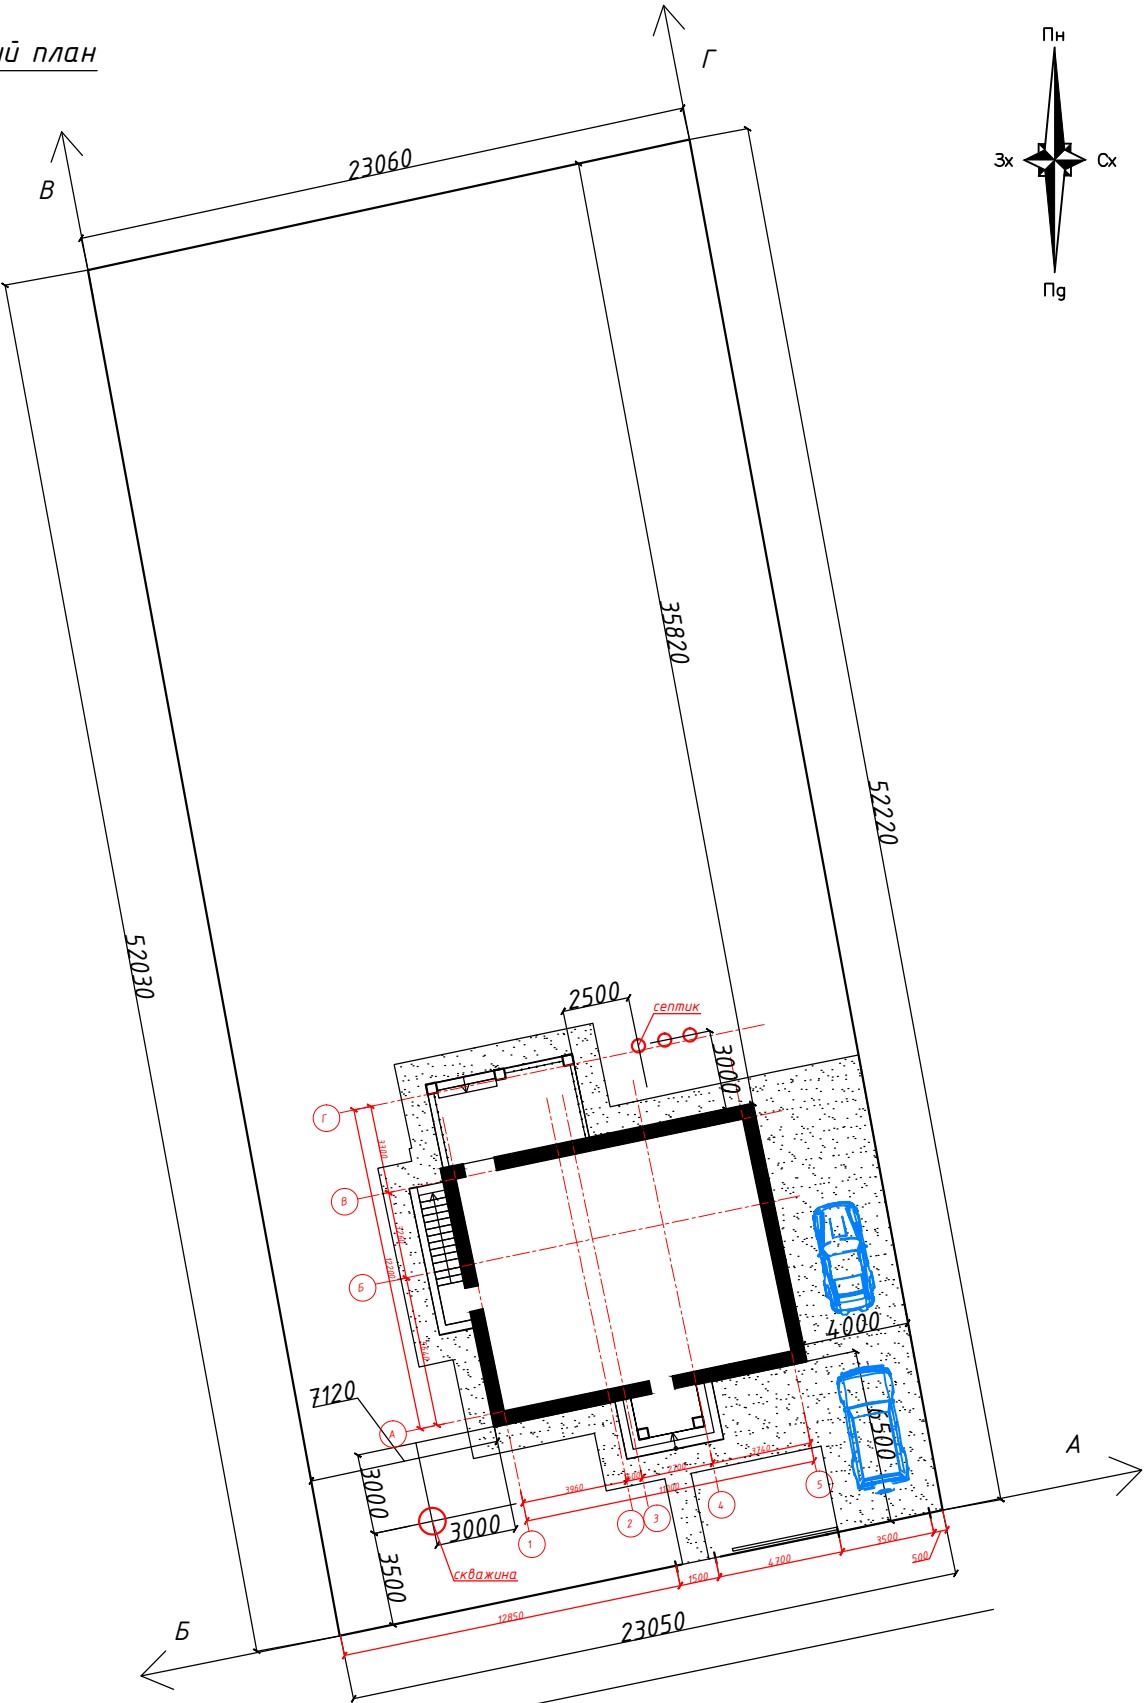


Генеральний план

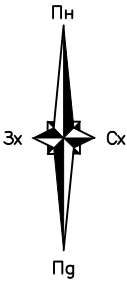

Зам. інв. N	
Підпис і дата	
Інв. № ОР	

						16-АБ		
Зм.	Кіл.	Арк.	Ндок.	Підпис	Дата			
ГАП							Стадія	Аркцш
Розробив							Р	1
Перевір.						Генеральний план		