

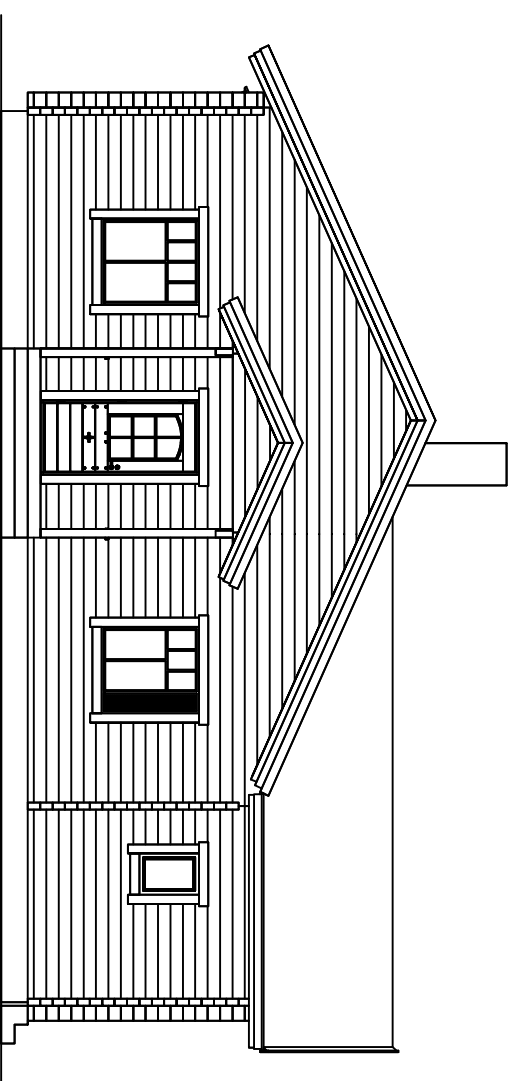
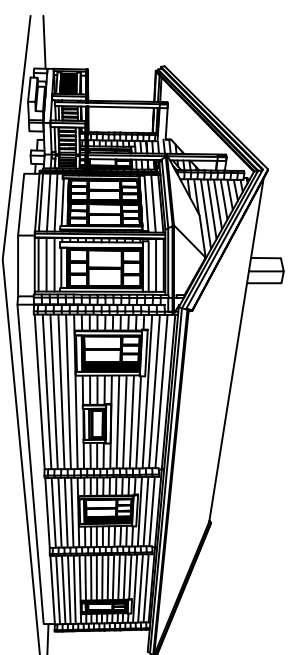



# METSOLA 156 L

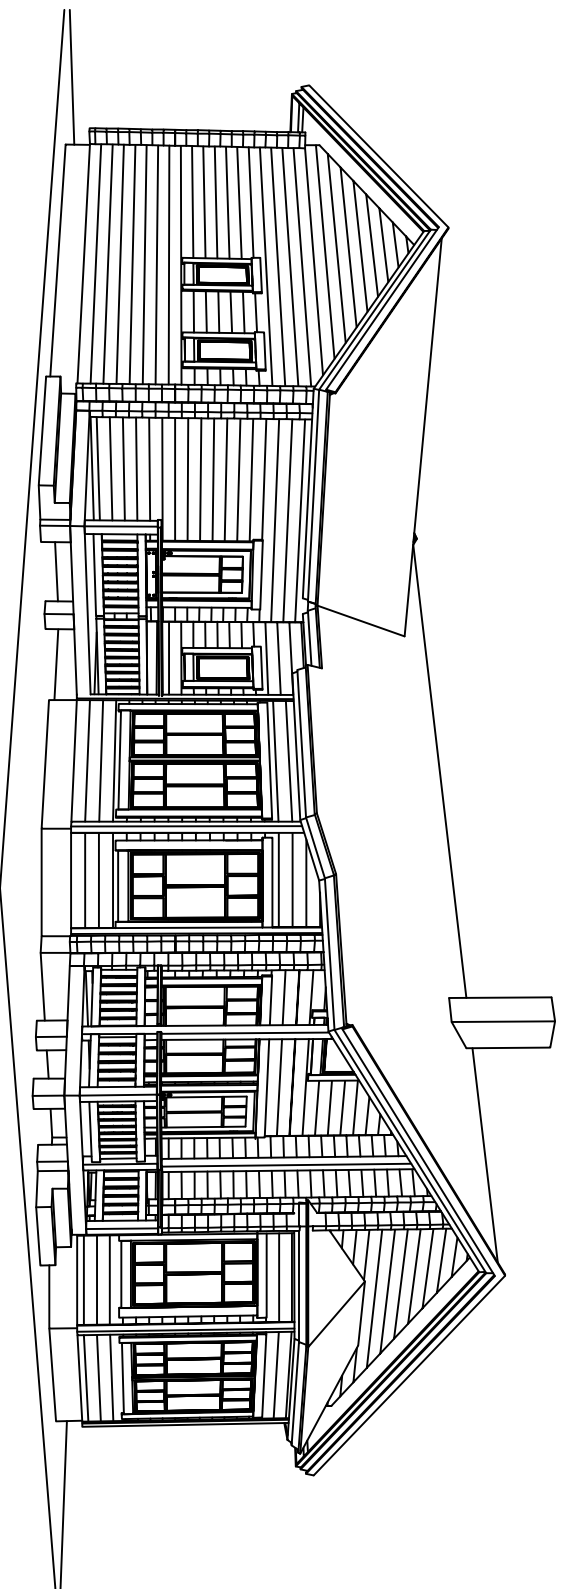

SISÄNKÄYNTIJULKISIVU 1:100

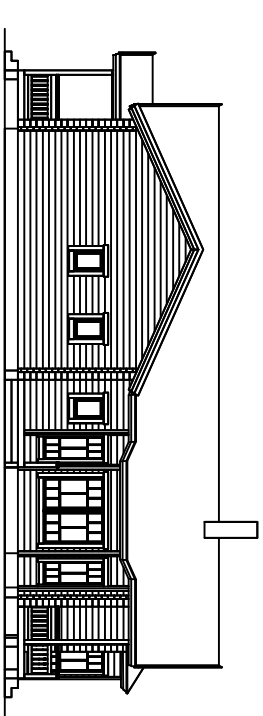

13878

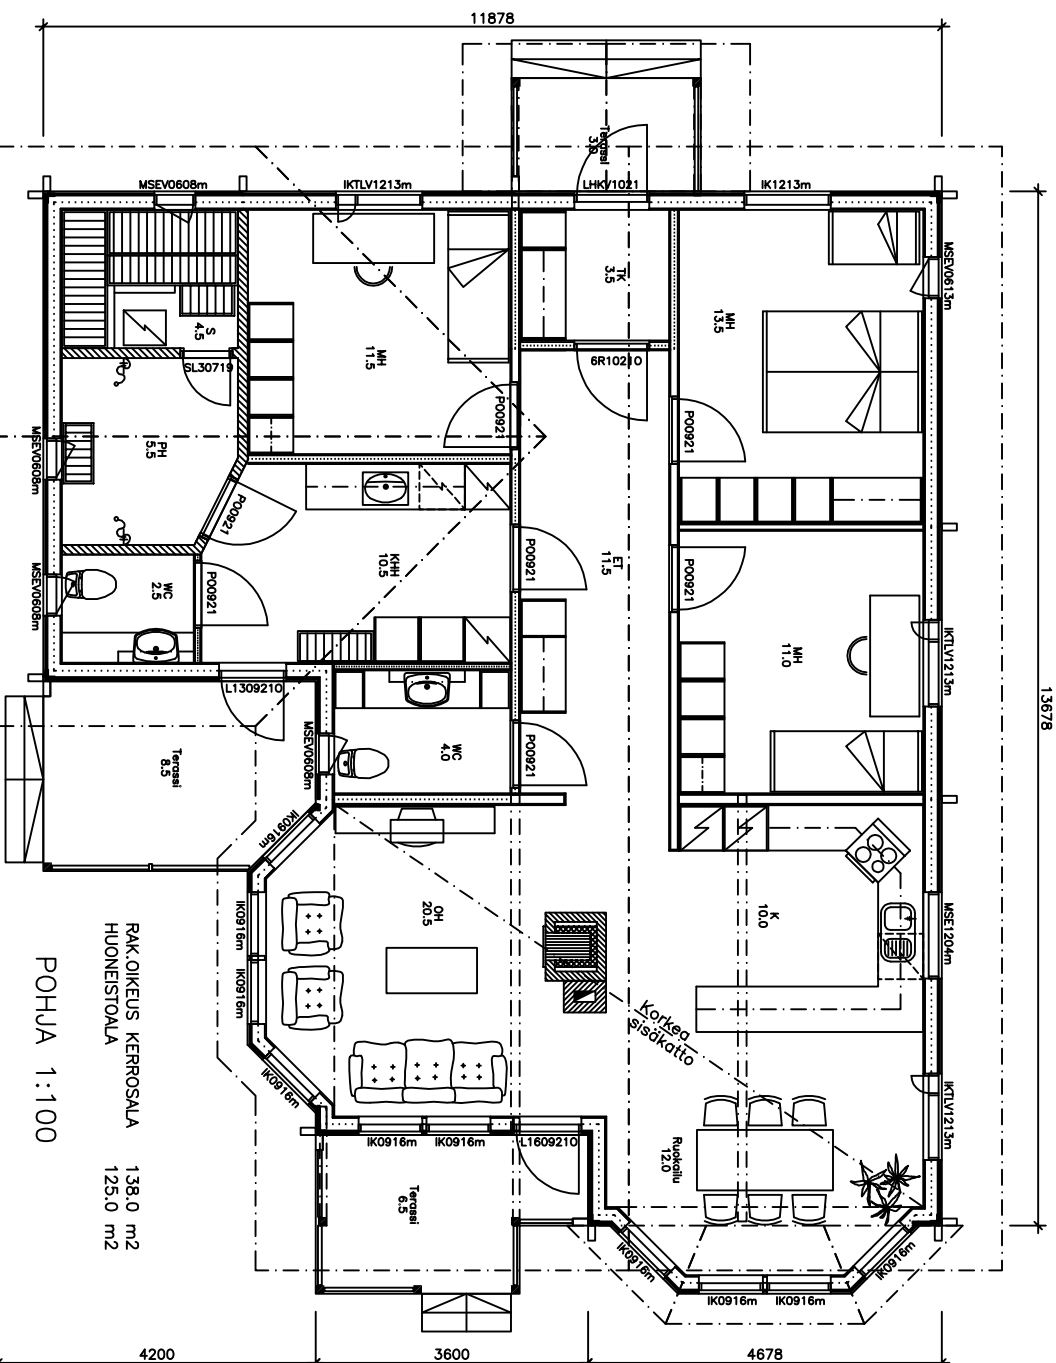


POHJA 1:100

RAK.OIKEUS KERROSALA 138.0 m<sup>2</sup>

HUONEISTOLA 125.0 m<sup>2</sup>

1:100

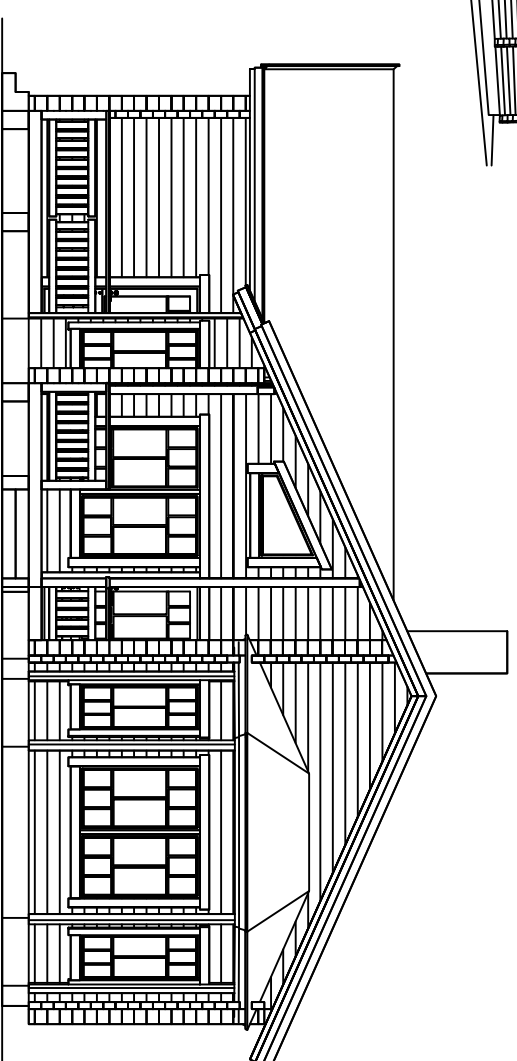

Tämä piirustus on omaisuutemme. Sen käyttäminen ja jäljentäminen ilman suostumustamme on laillisen edustustun uholla kielletty.  
LAPPONIA HOUSE OY

METSOLA 138

LUONNOS  
POHJA

1:100



Lapponia House

Lapponia House Oy

Torikatu 4  
94100 KEMI  
FINLAND

16.2.2001  
TEPPO VIRTALA