
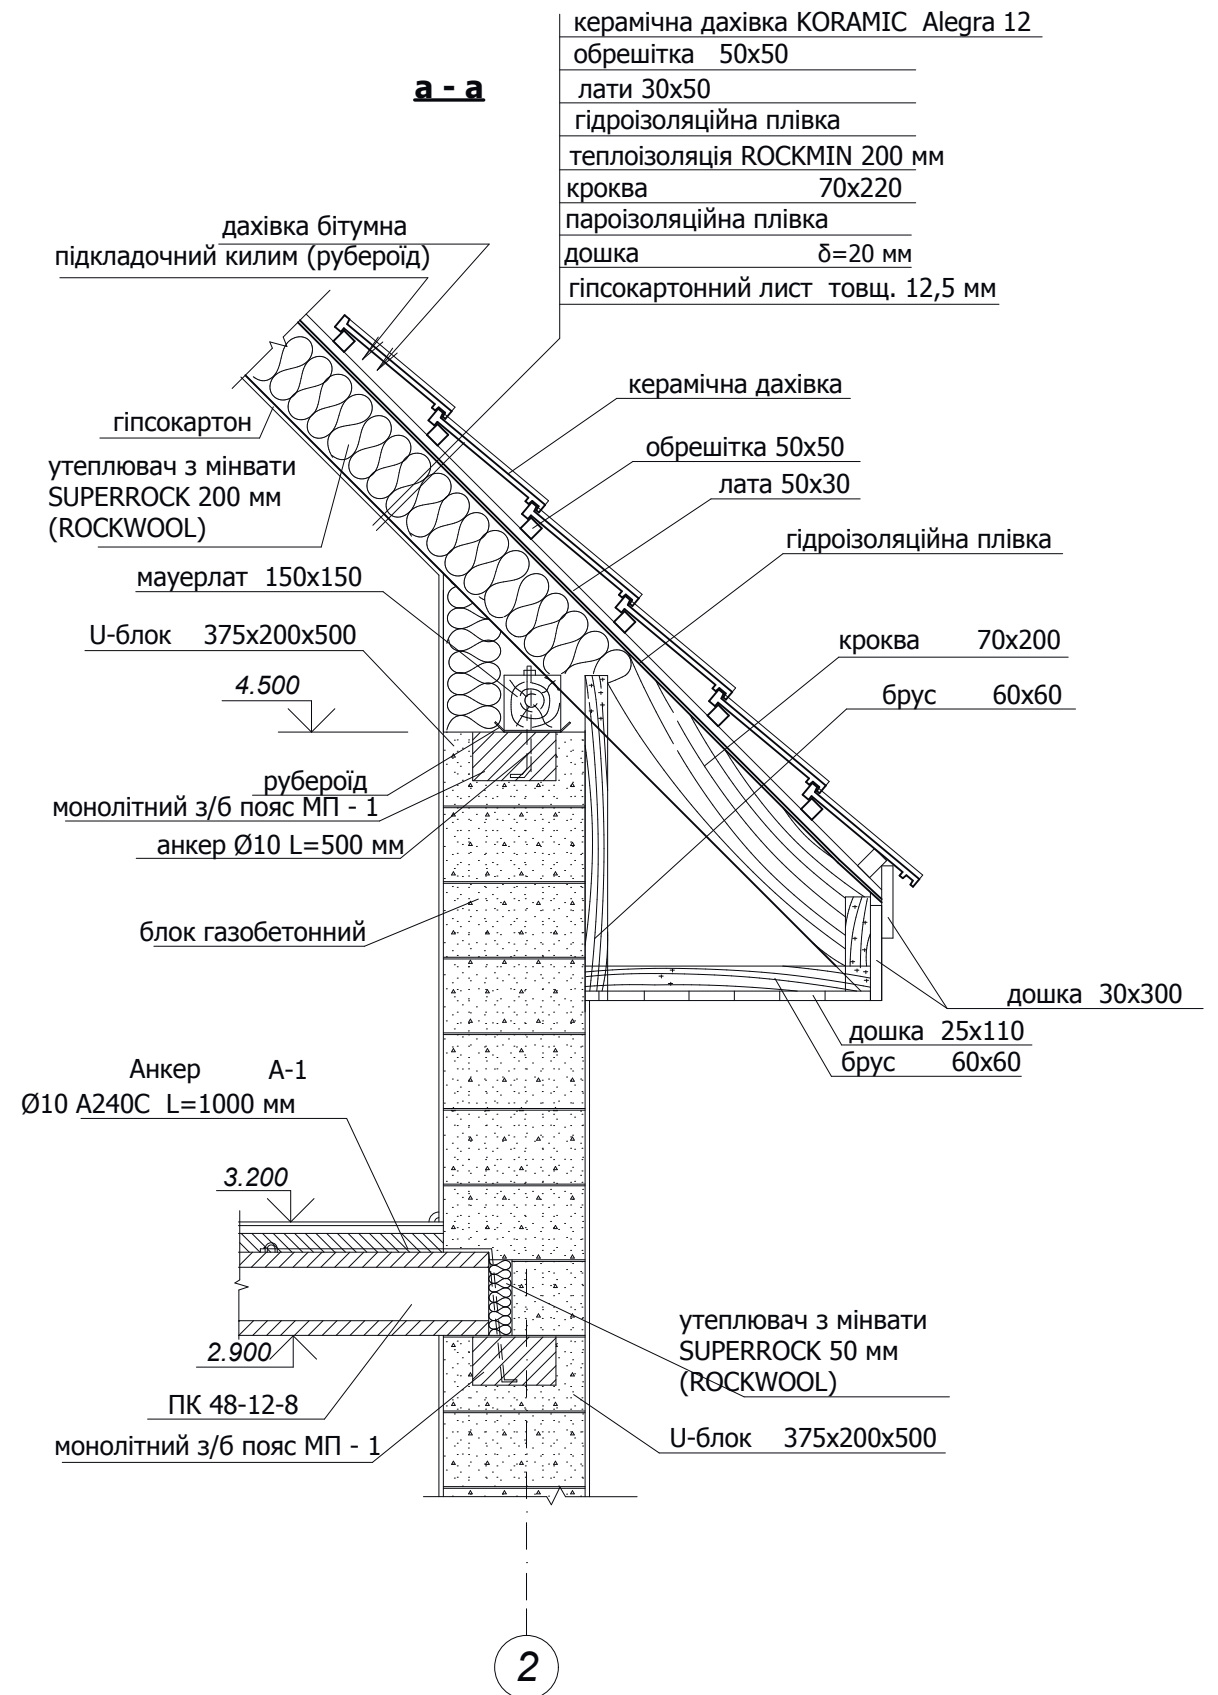
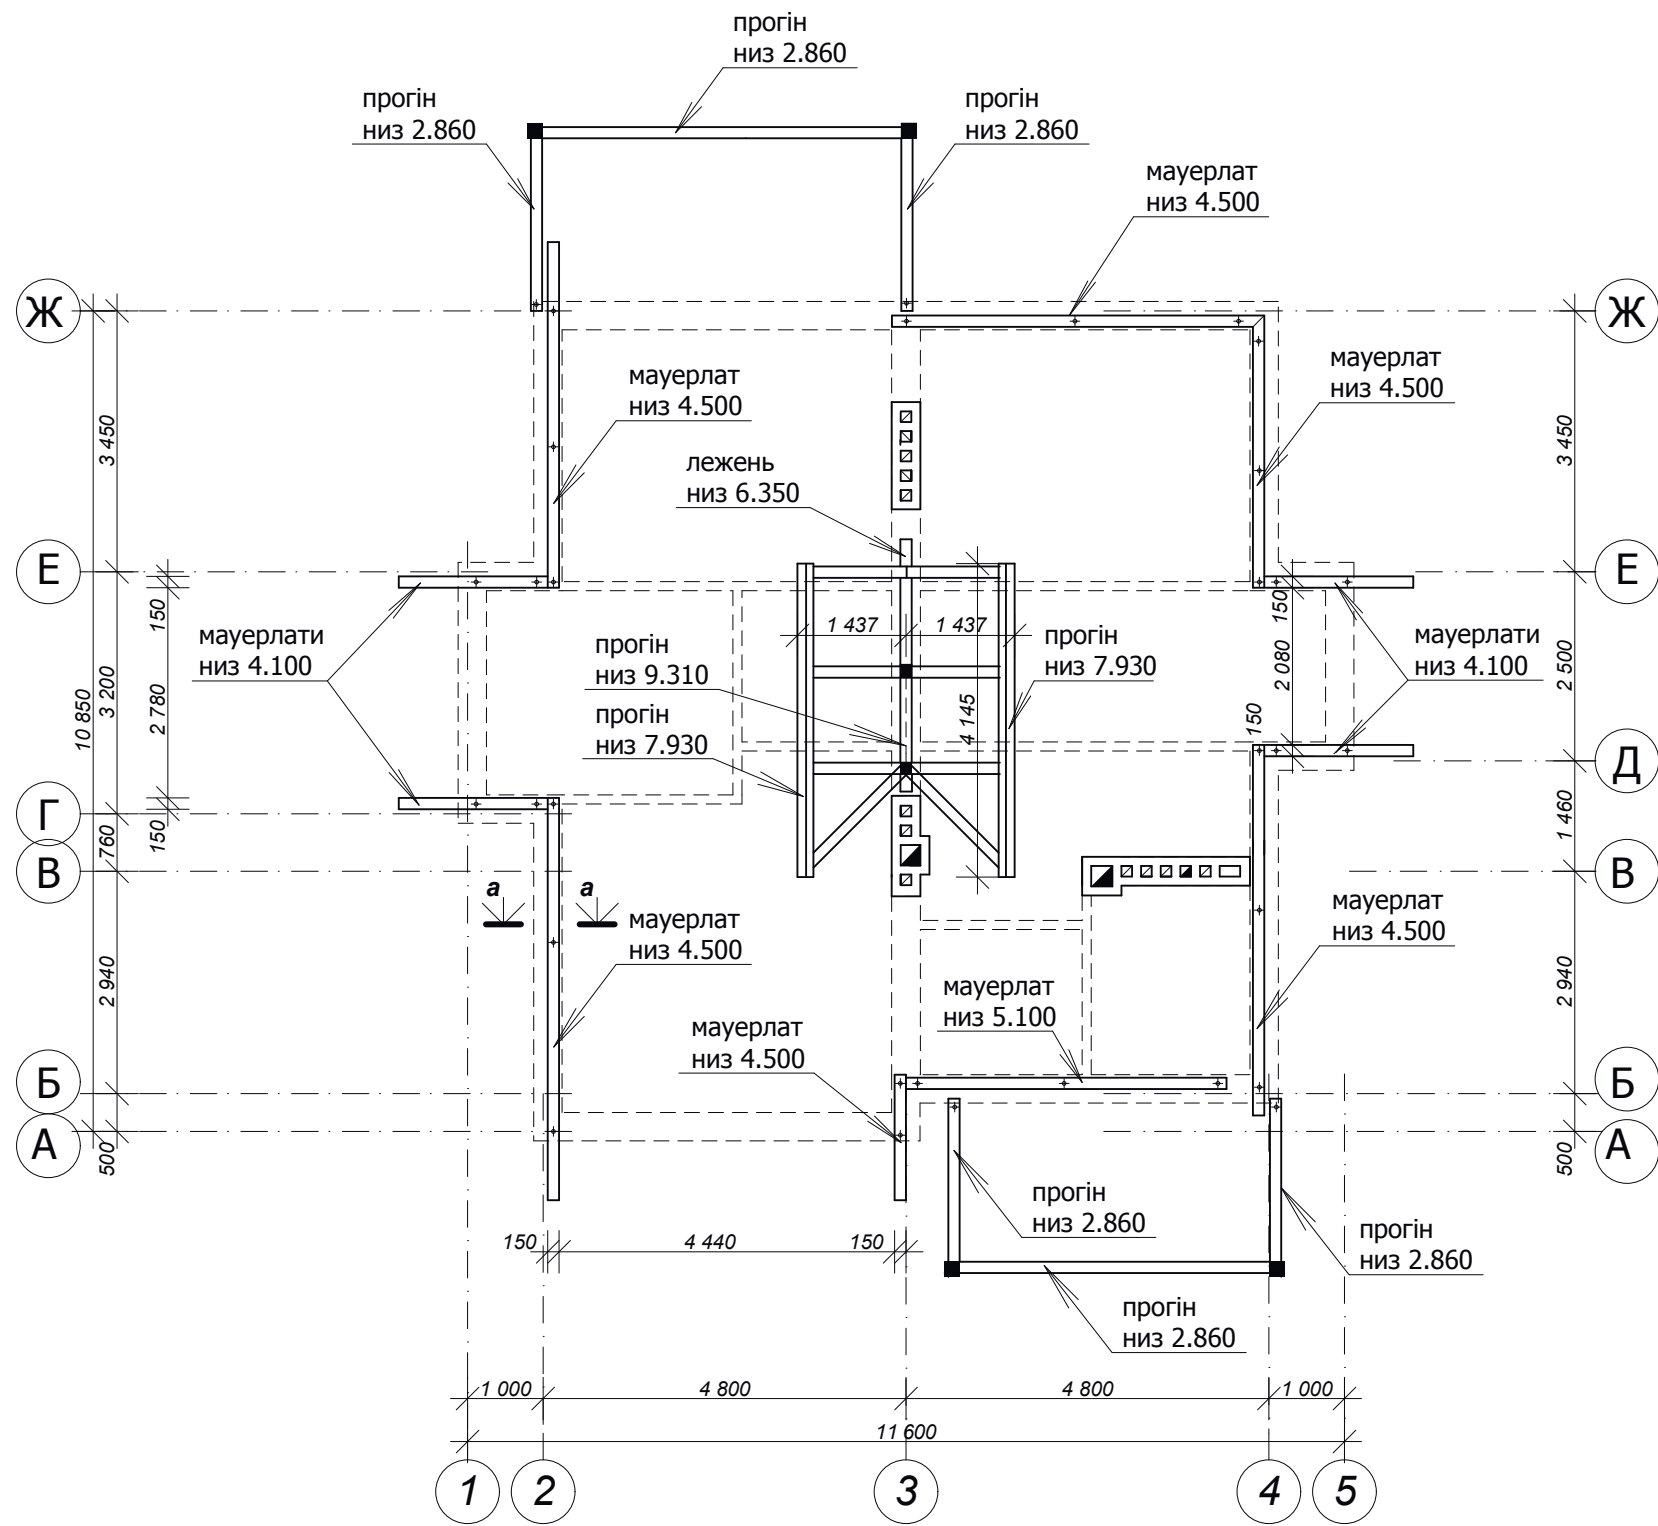


 

						ГП-14/12			
Зм.	Кіл.	Арк.	№	Підпис	Дата				
						Індивідуальний житловий будинок садибного типу  в м.Підгородне. Дніпропетровської обл.	Стадія	Аркуш	Аркушів
ГАП		Тиханський					П	22	
Проект		Матвієнко							
Перевірів		Тиханський				План несучих конструкцій даху	НПФ "Галпроект" м.Львів		
Н.контр.									