


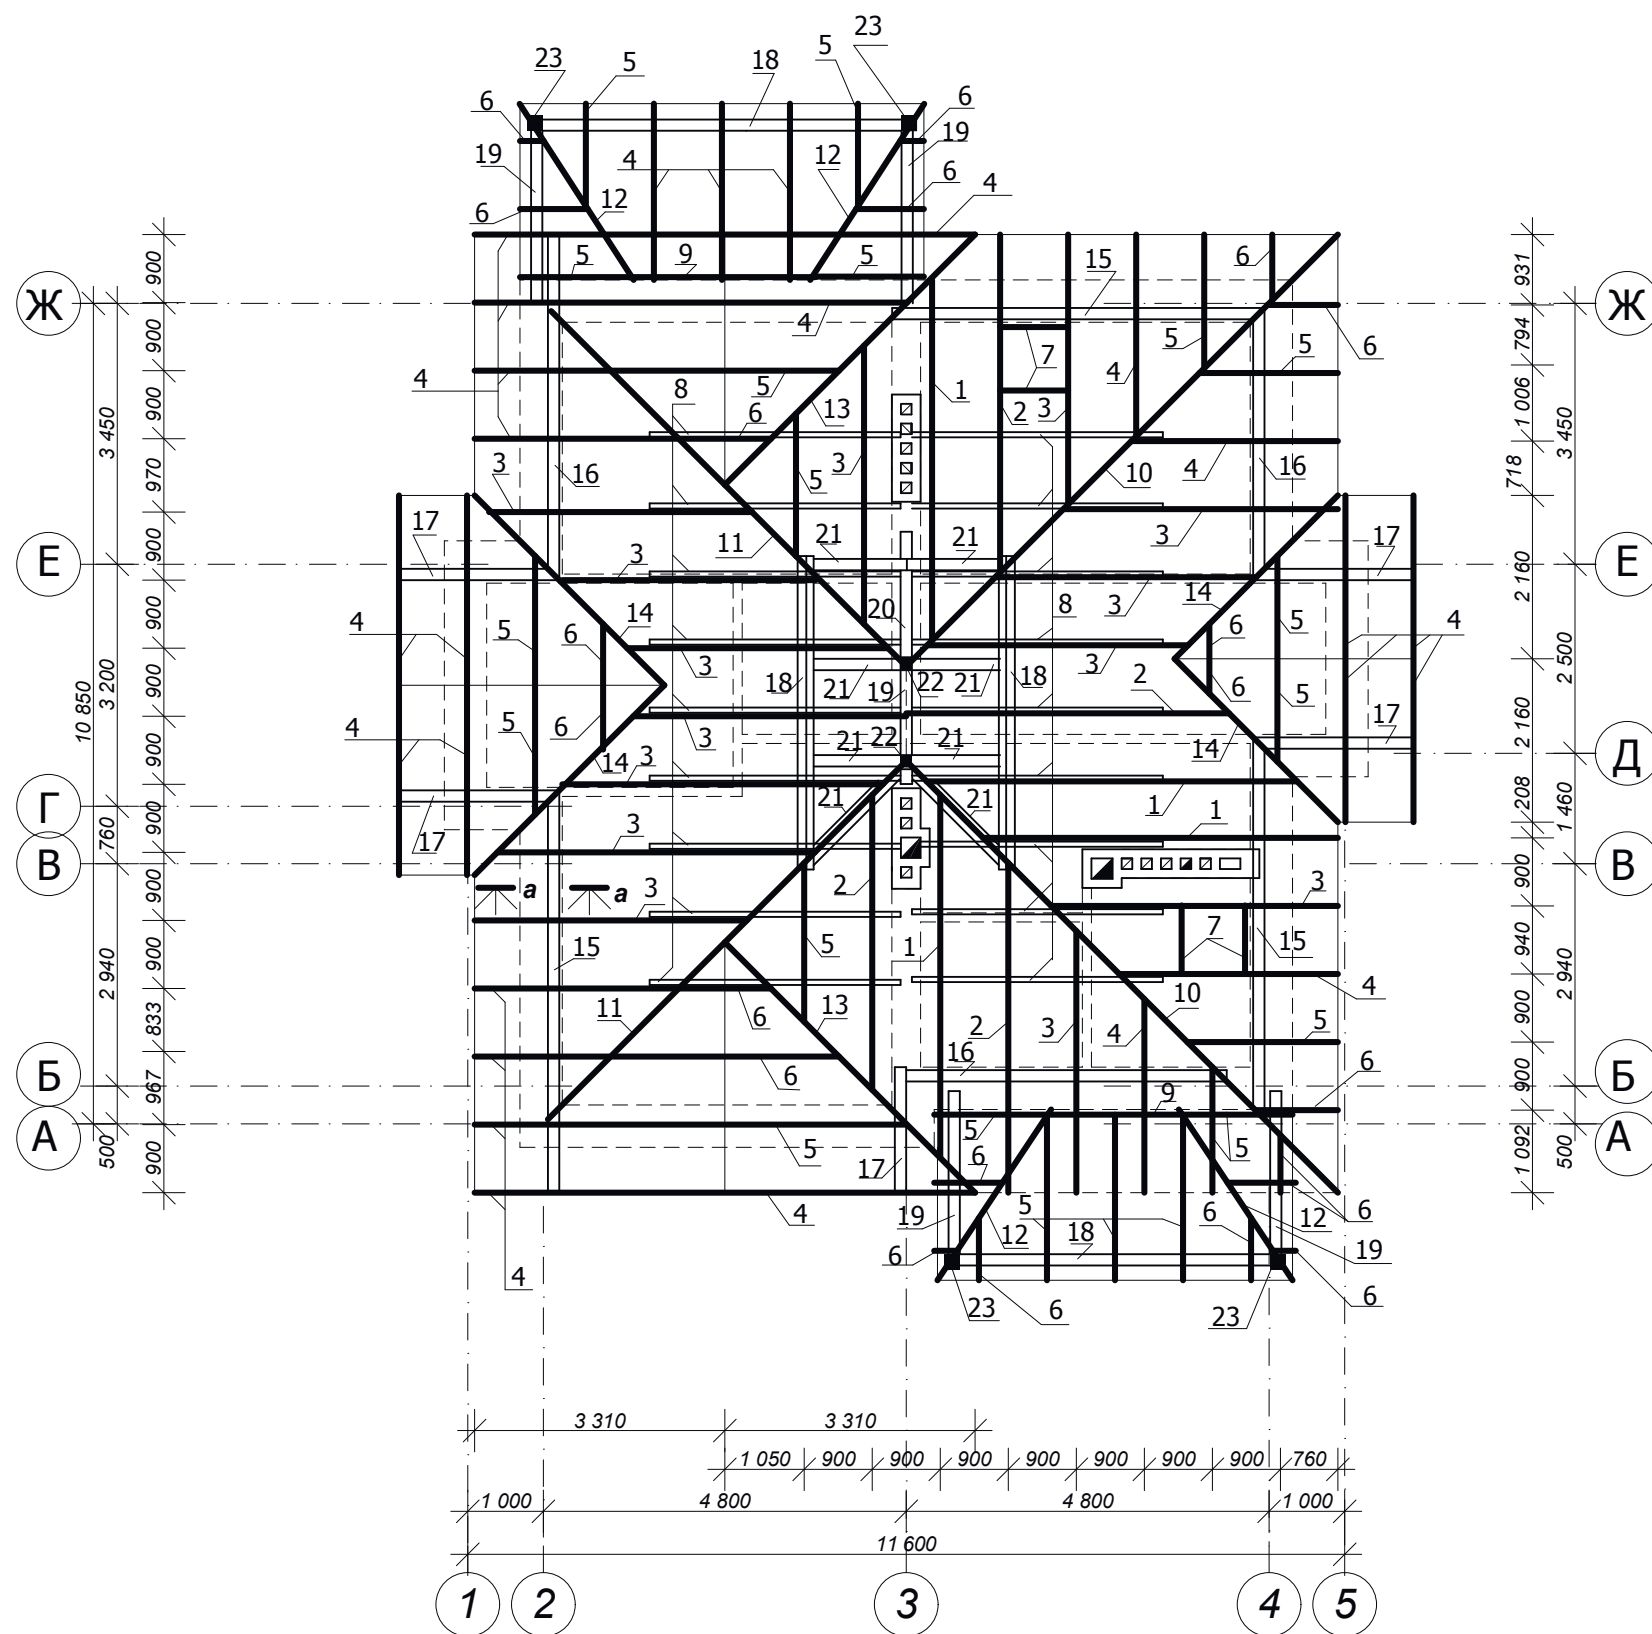

						ГП-14/12			
Зм.	Кіл.	Арк.	№	Підпис	Дата				
						Індивідуальний житловий будинок садибного типу [REDACTED] в м.Підгородне, Дніпропетровської обл.	Стадія	Аркуш	Аркушів
ГАП	Тиханський						П	23	
Проект	Матвієнко								
Перевірив	Тиханський								
						План крокв	НПФ "Галпроект" м.Львів		
Н.контр.									