


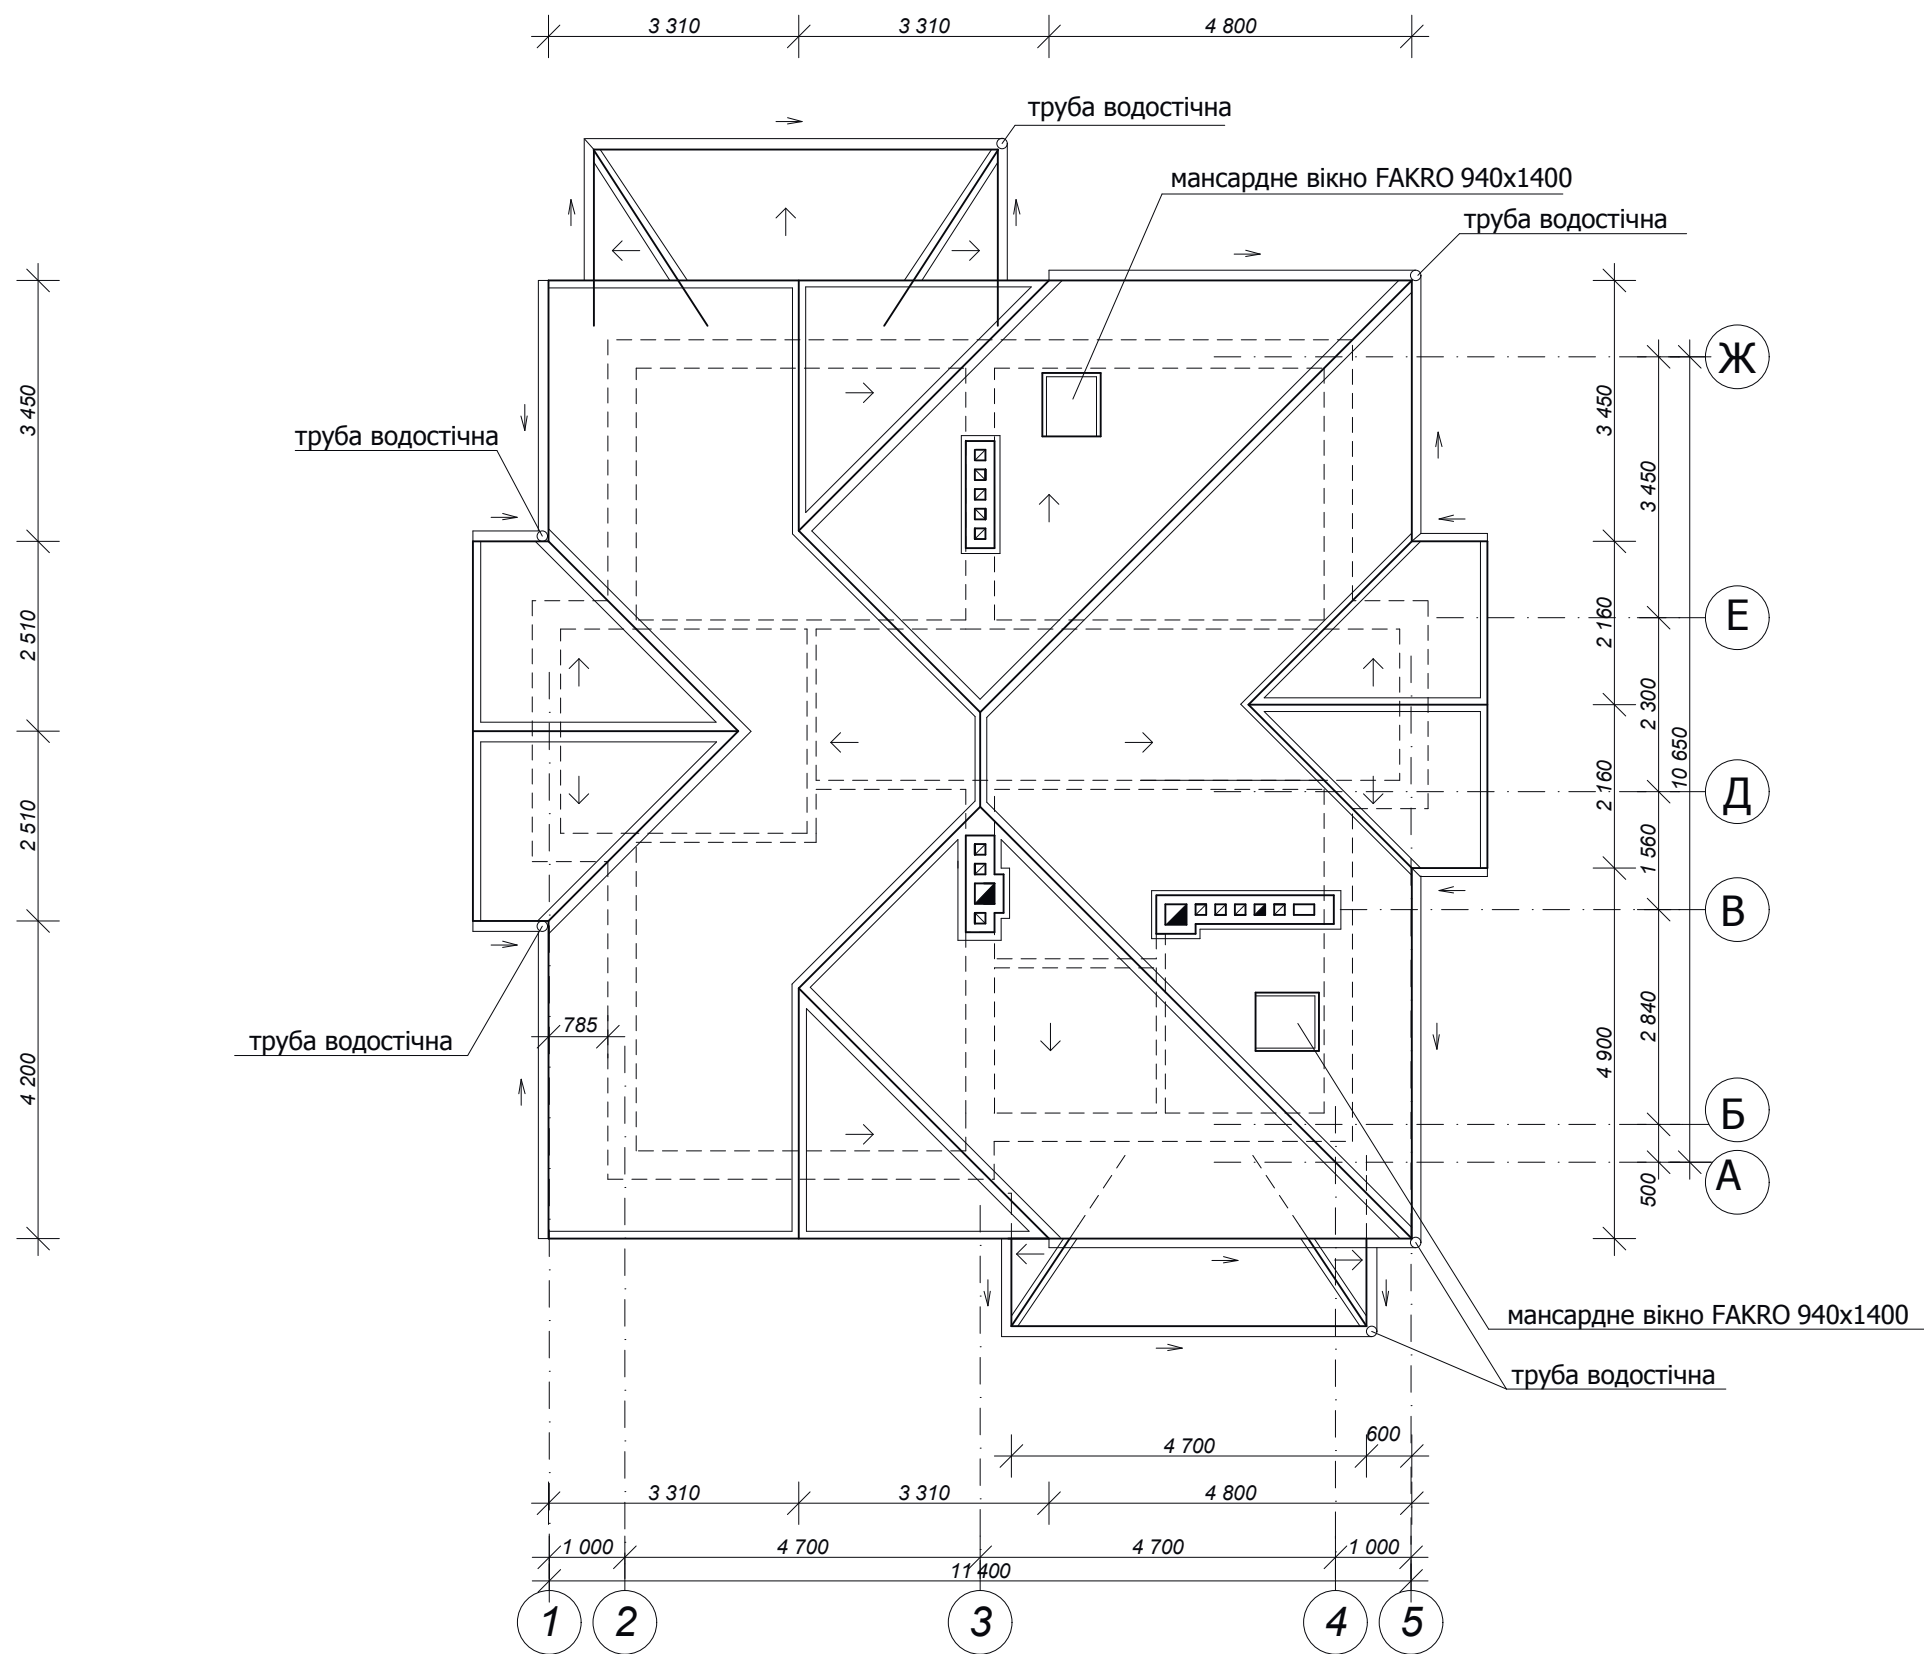

1. Покрівля виконується з бітумної дахівки зеленого кольору.
2. Водовідвід з покрівлі виконується зовнішній, організований по ринвовій системі Браас
3. Покрівлю виконати по технології, яку рекомендує виробник чи постачальник згідно з видом покрівельного матеріалу
4. Кут нахилу даху $\angle 45^{\circ}$

						ГП-14/12			
Зм.	Кіл.	Арк.	№	Підпис	Дата	Індивідуальний житловий будинок садибного типу на в м.Підгородне. Дніпропетровської обл.	Стадія	Аркуш	Аркушів
ГАП		Тиханський					П	21	
Проект		Матвієнко							
Перевірив		Тиханський							
						План даху		НПФ "Галпроект" м.Львів	
Н.контр.									