


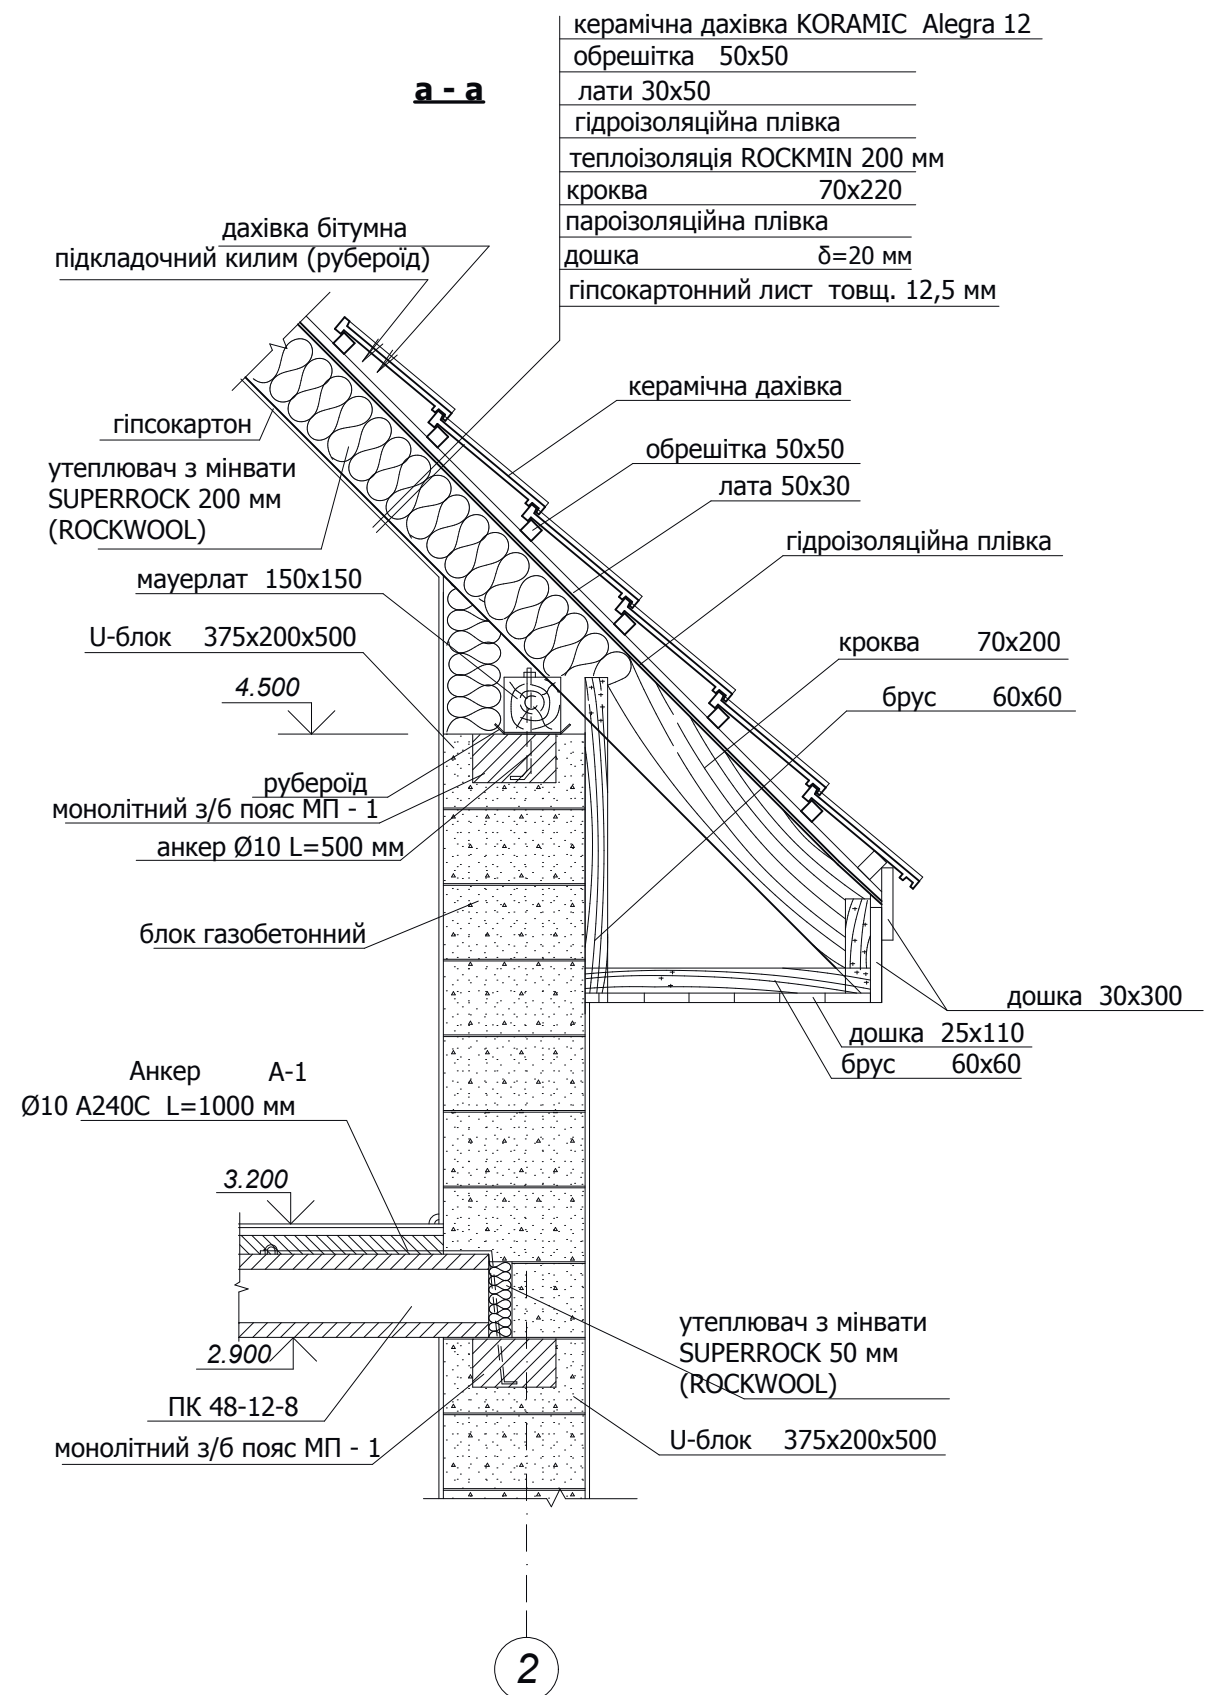

						ГП-14/12				
Зм.	Кіл.	Арк.	№	Підпис	Дата	Індивідуальний житловий будинок садибного типу [REDACTED] [REDACTED] Дніпропетровської обл.		Стадія	Аркуш	Аркушів
								П	22	
						План несучих конструкцій даху		[REDACTED]		
Н.контр.										