


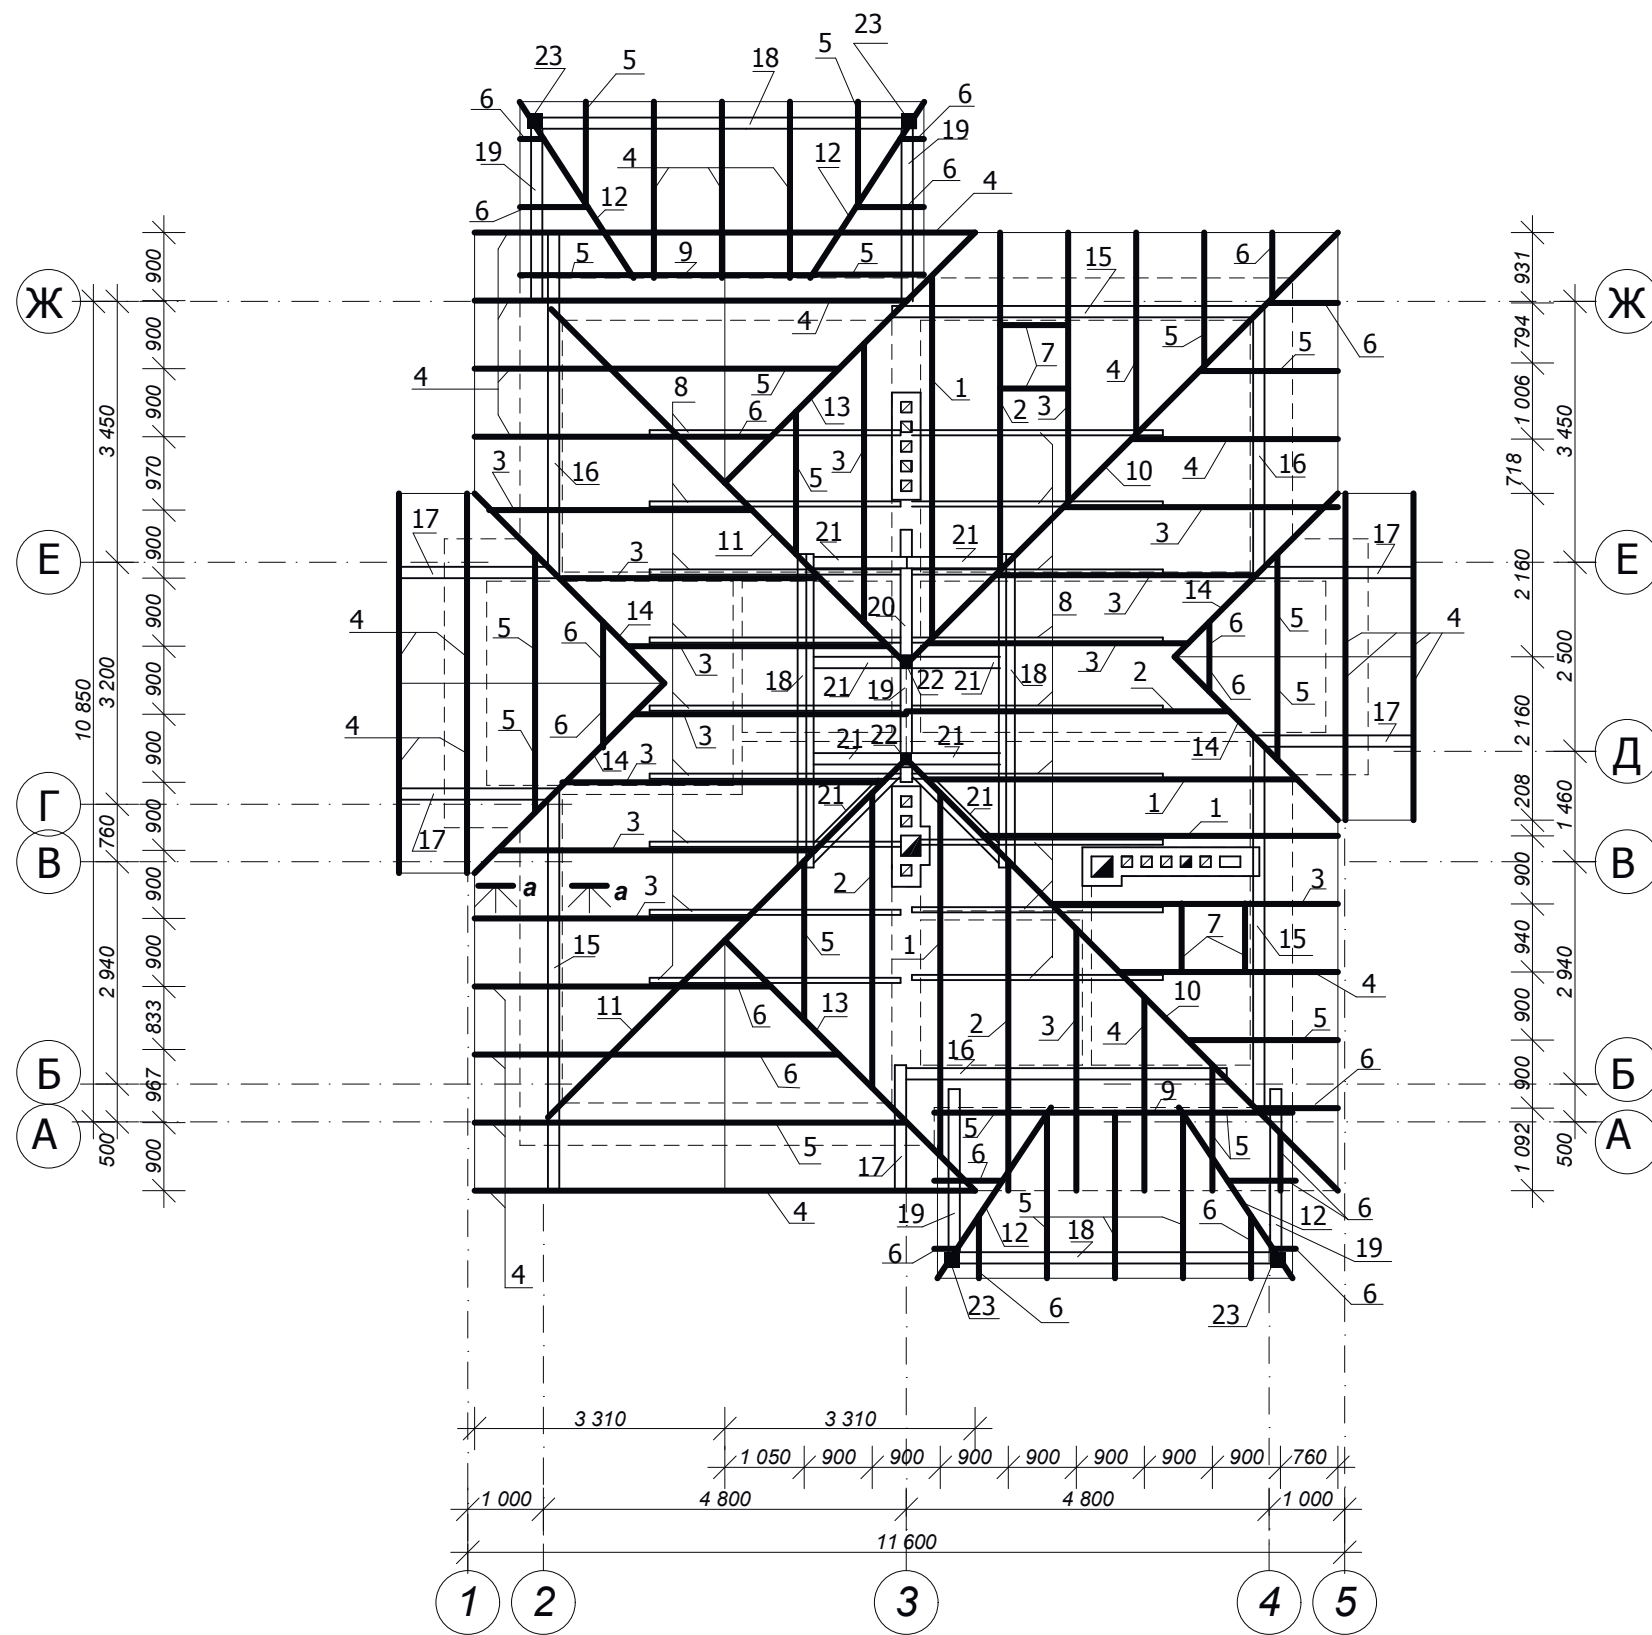

						ГП-14/12				
Зм.	Кіл.	Арк.	№	Підпис	Дата					
						Індивідуальний житловий будинок садибного типу Дніпропетровської обл.		Стадія	Аркуш	Аркушів
								П	23	
						План крокв				
Н.контр.										