


План покрівлі

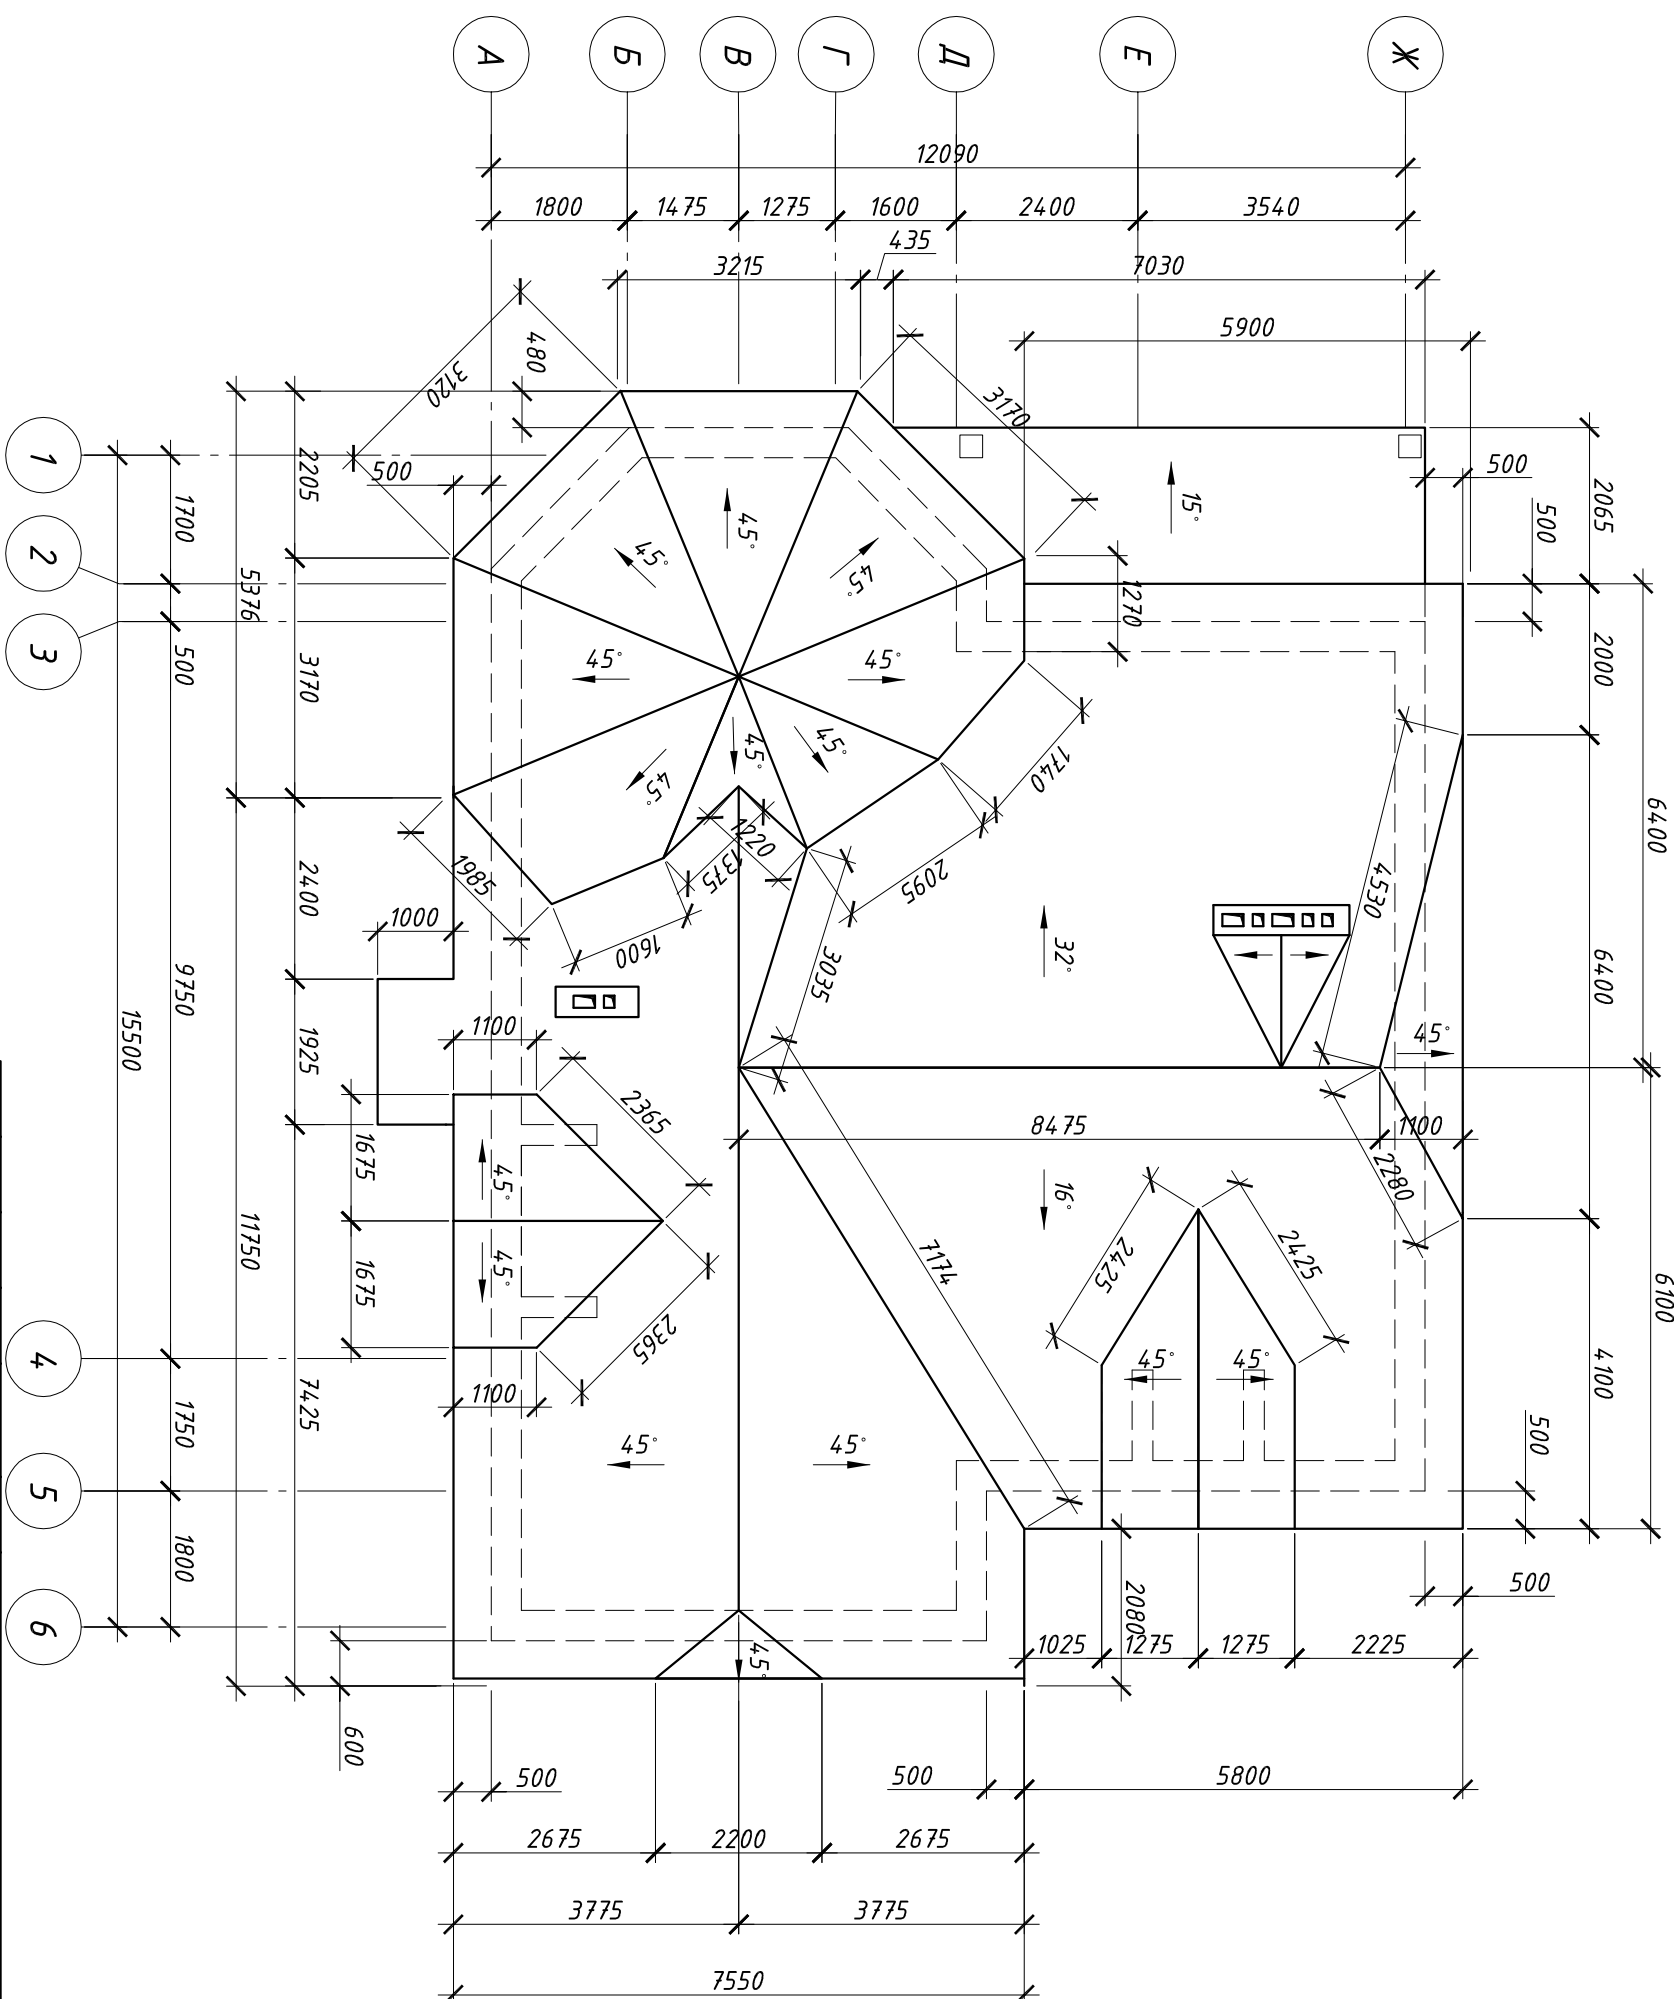

							-КД-
							Індивідуальний житловий будинок в с. Новоолександрівка Дніпропетровського району, Дніпропетровської області
Зм.	Кіл.	Арк.	Ндобк.	Підпис	Дата		
							Влаштування конструкції даху
							План покрівлі
Передприв							
Розробив							