


План кровів

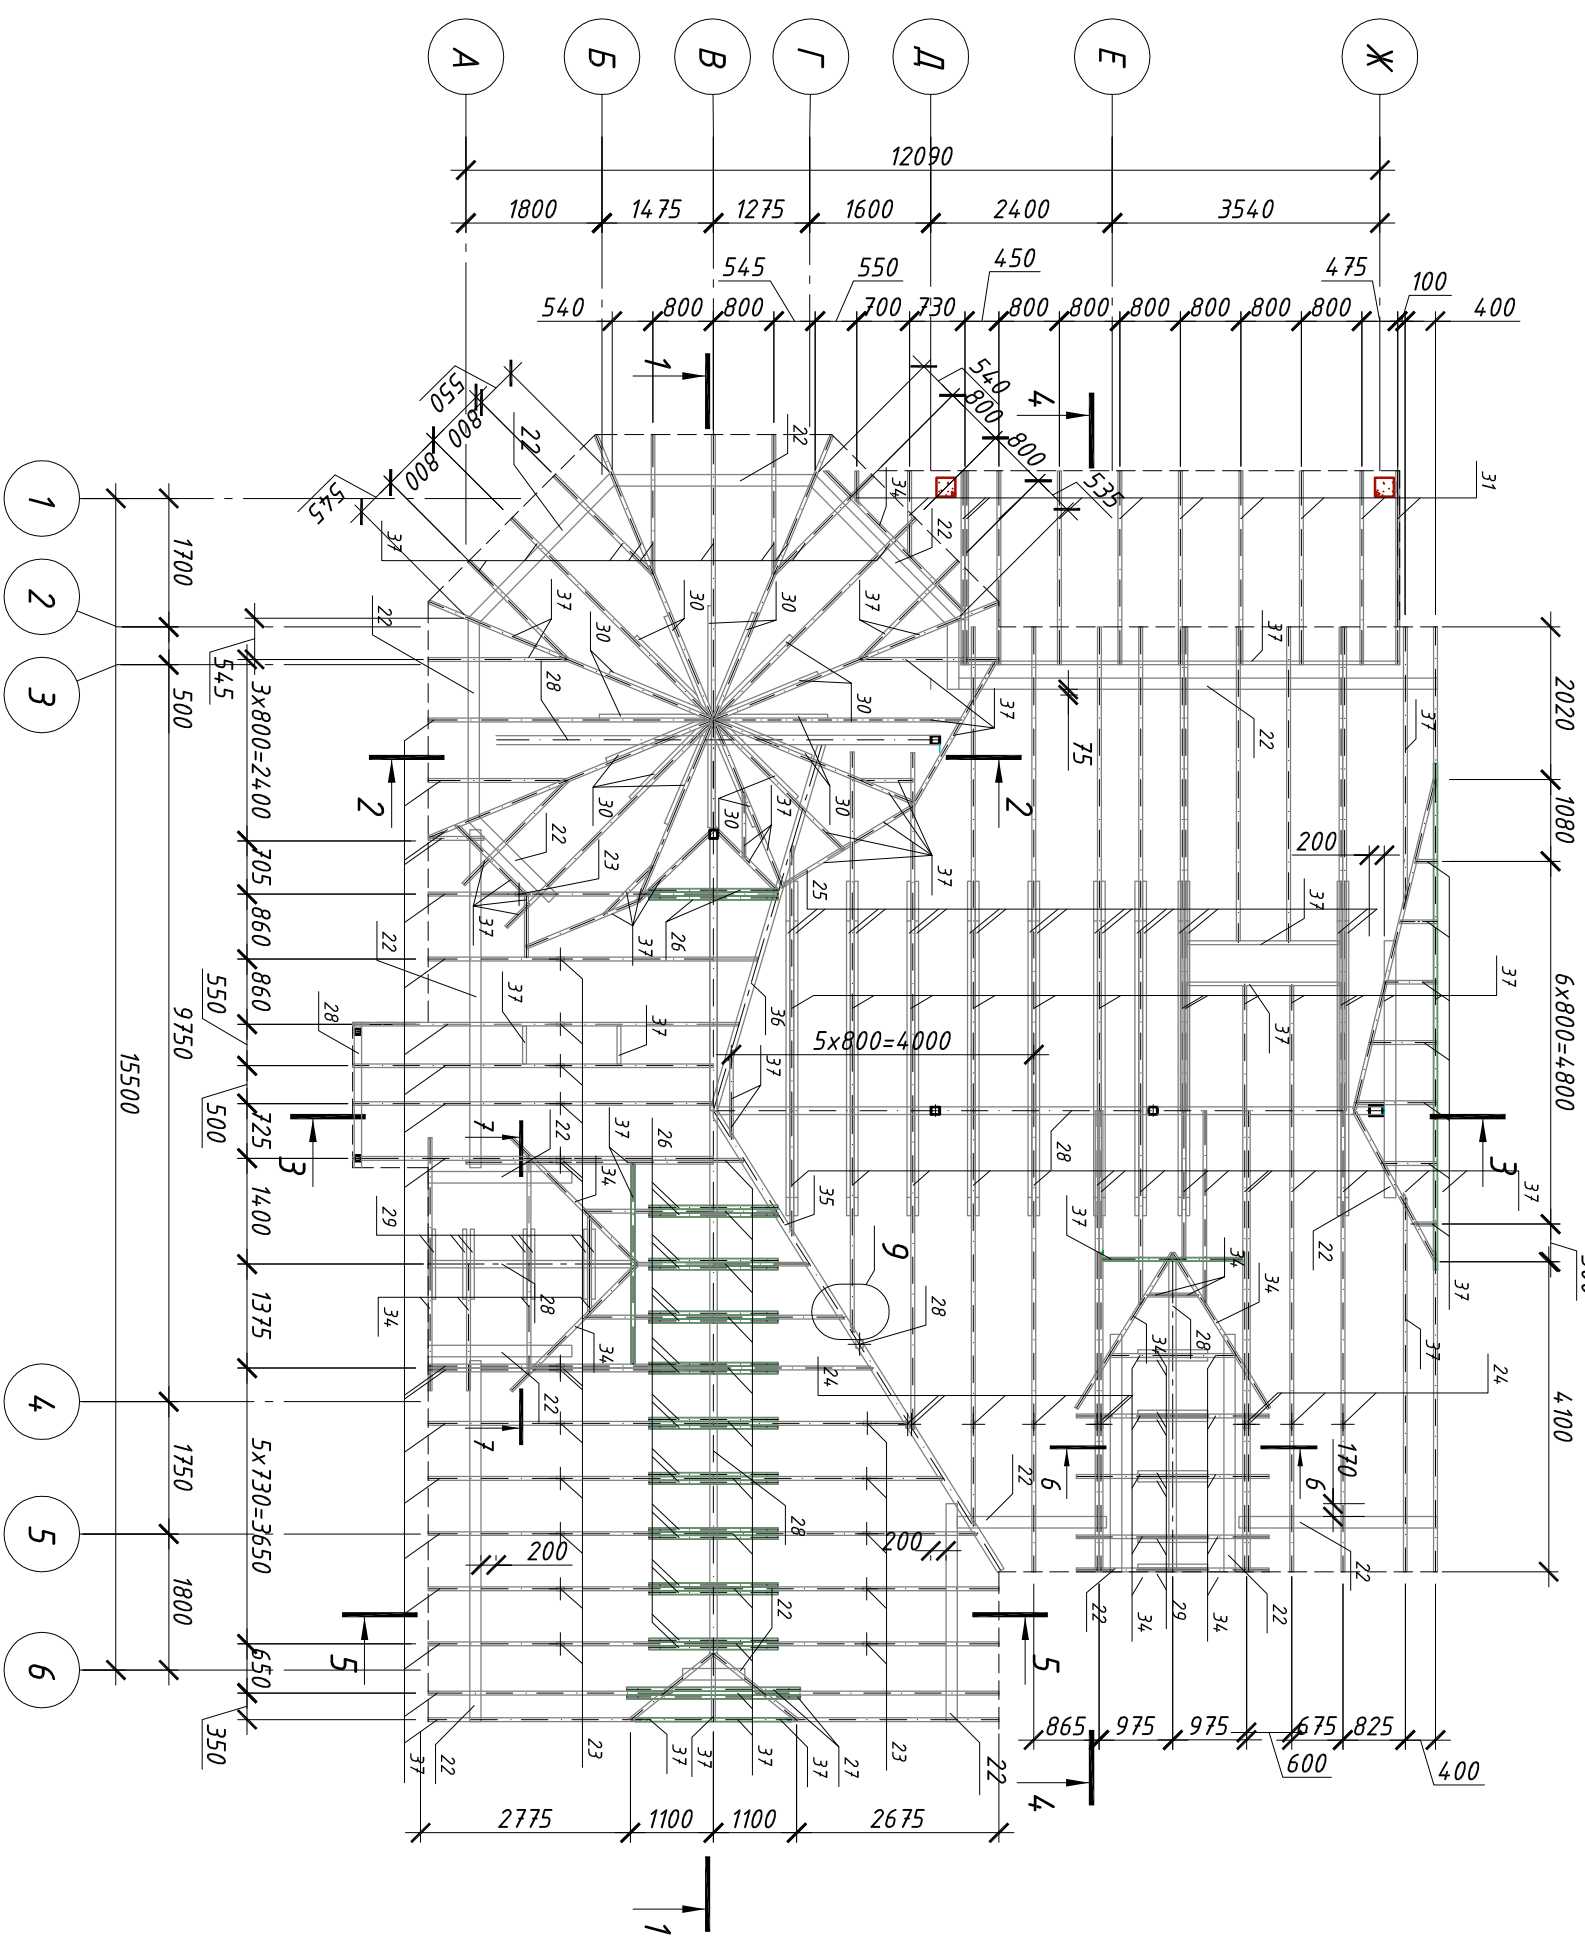

Всі крокви, перерізом 200x50 замарковані поз.37

				-КД-		
Індивідуальний житловий будинок в с. Новоолександрівка Дніпропетровського району, Дніпропетровської області						
Ем.				Дата		
Кіл.	Арк.	Ндок.	Підпис			
Передіриб				Влаштування конструкції даху		
Розробив				План кровів		
				Стадія	Арцус	Арцшів
				Р	З	