
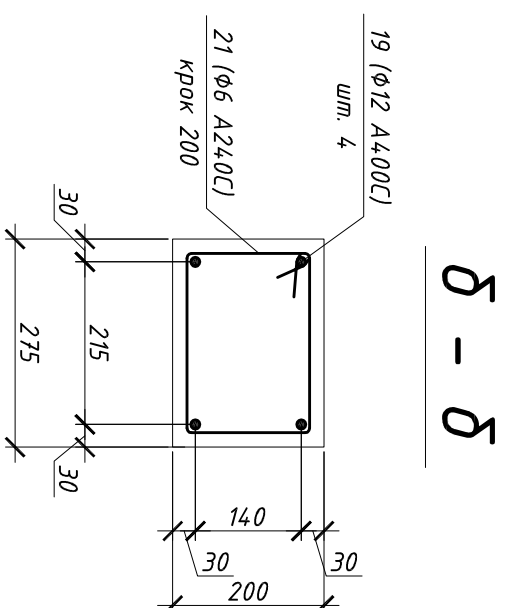
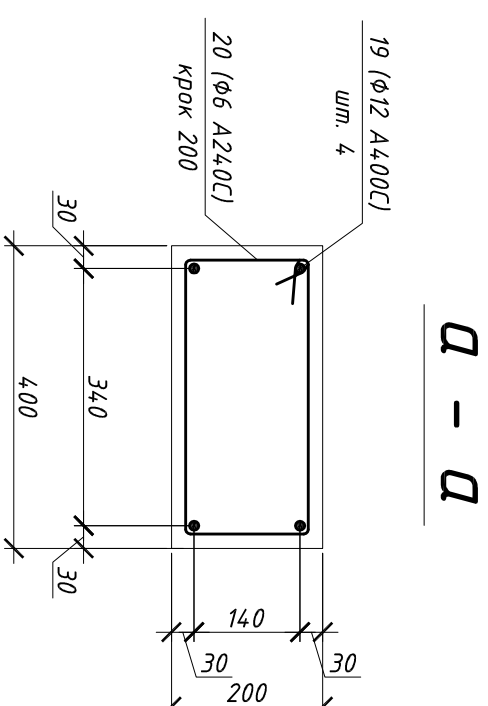


План розташування армопоясу

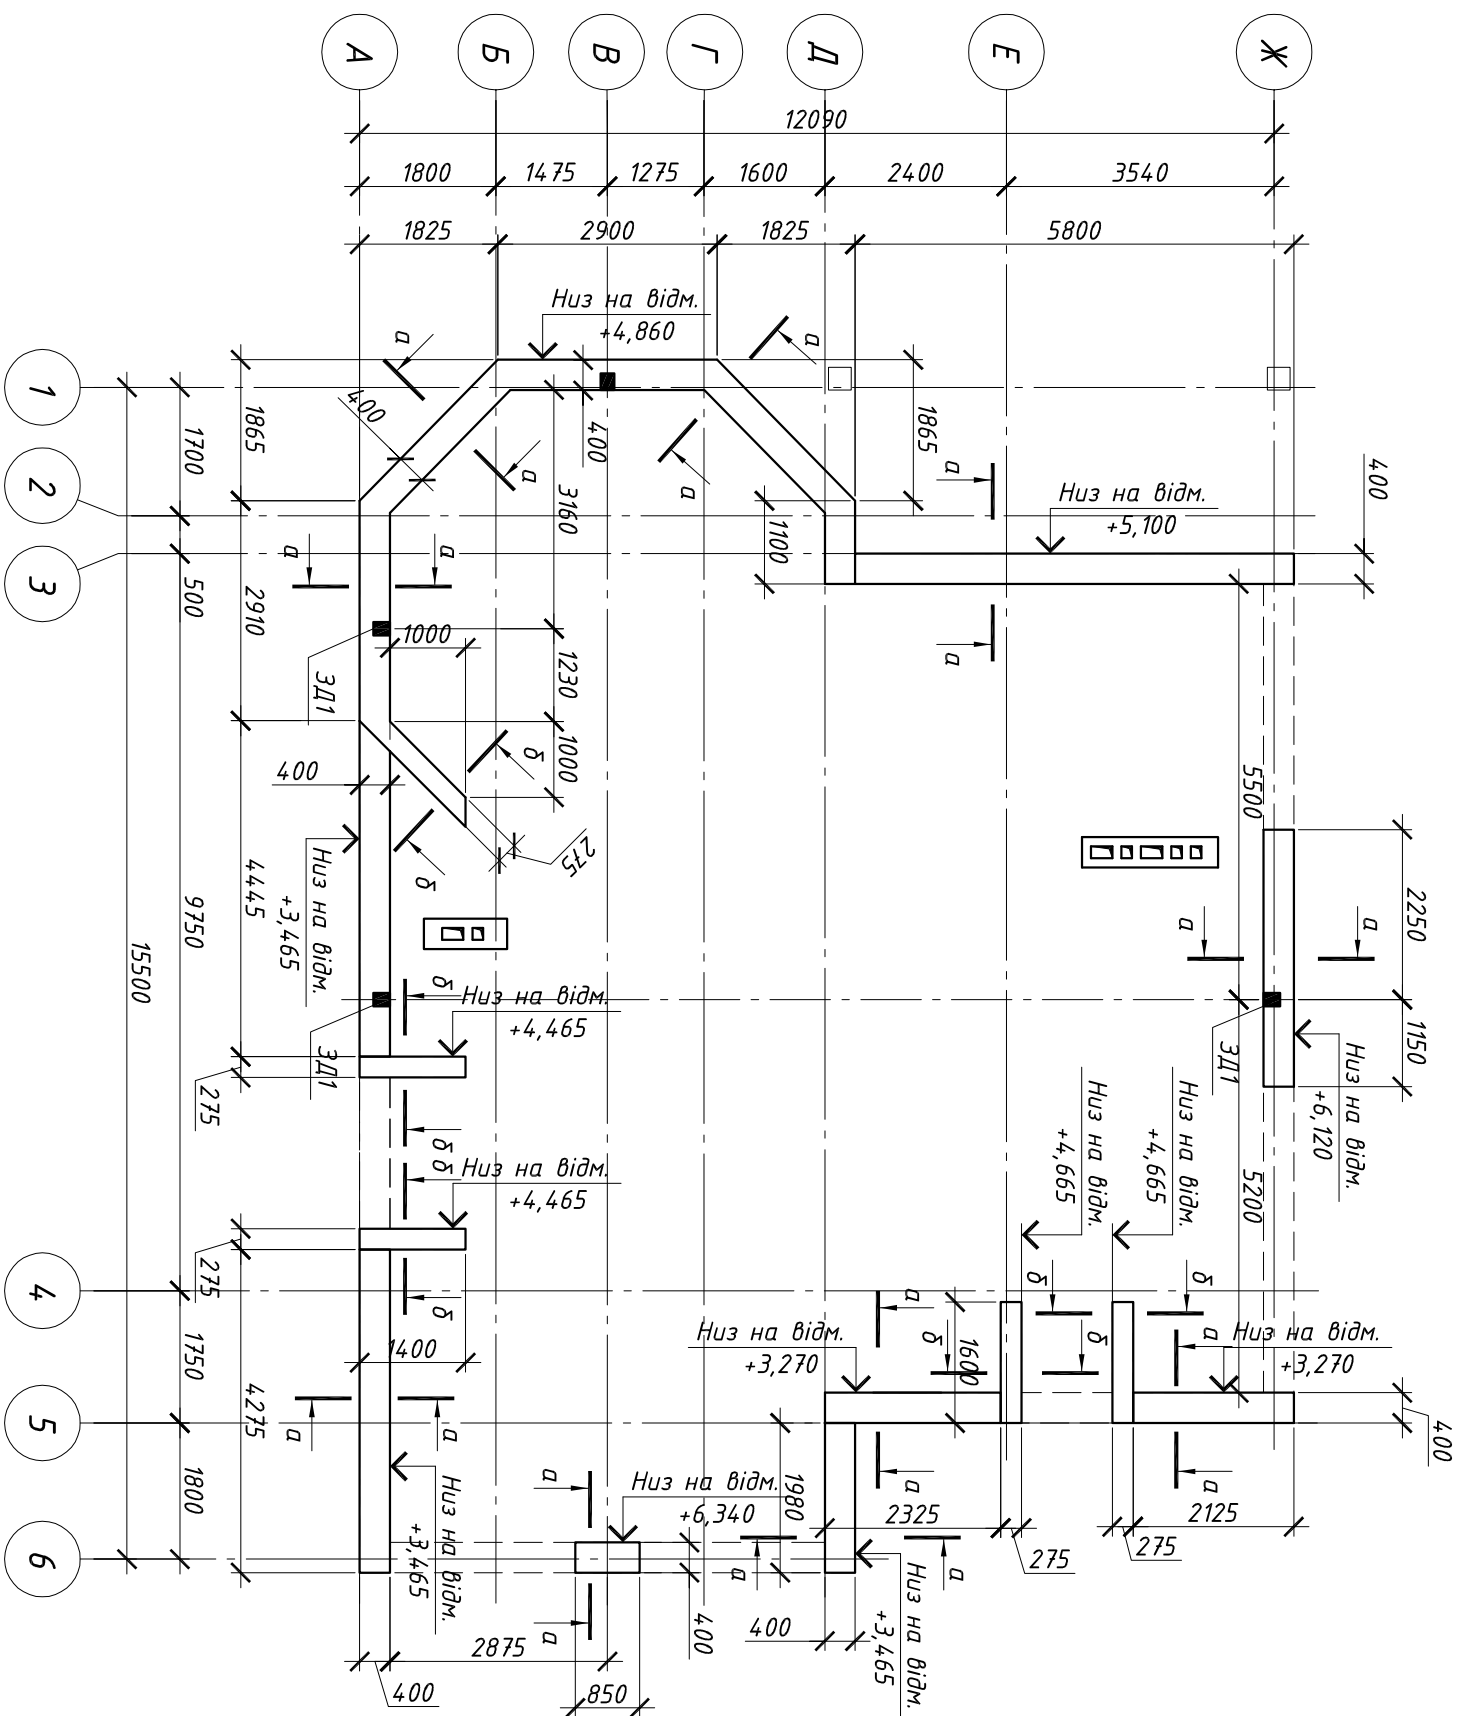

1. Перед монолітним армопоясу встановити у проектне положення закладні деталі ЗД1, у місцях, зазначених на плані розташування армопоясу.
2. Конструкцію ЗД1 див. лист 7

				-КД-		
Індивідуальний житловий будинок в с. Новоолександрівка						
Дніпропетровського району, Дніпропетровської області						
Ем.		Кіл.	Арк.	Ндок.	Підпис	Дата
Перевірив						
Розробив						
Влаштування конструкції даху				Стадія	Аркуш	Аркушів
План розташування армопоясу.				Р	4	
Розріз а-а, б-б						