План розташування несучих металевих елементів покрівлі

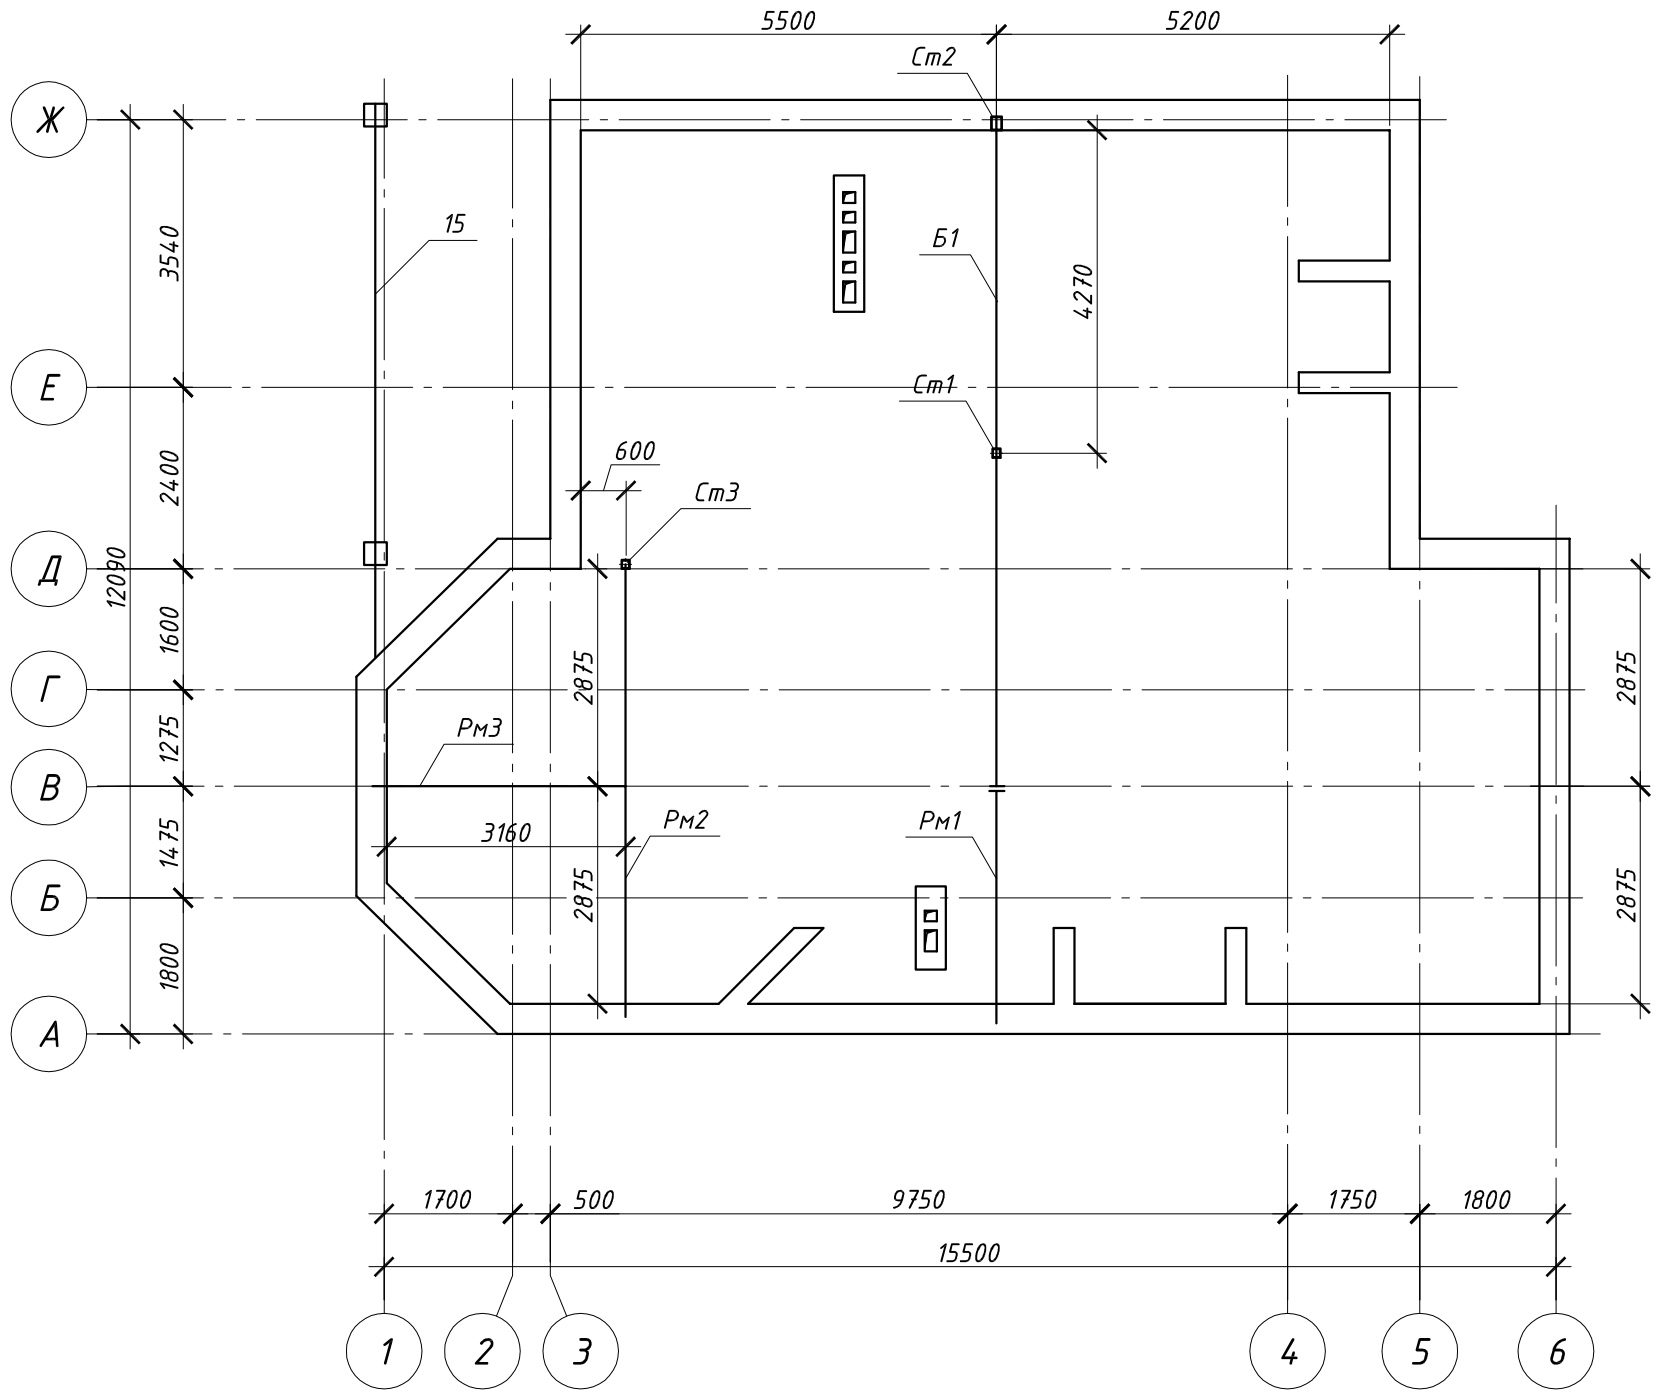

						-КД-		
Зм.	Кіл.	Арк.	Nдок.	Підпис	Дата	Індивідуальний житловий будинок в с. Новоолександрівка Днвпропетровського району, Дніпропетровської області		
						Влаштування конструкцій даху	Стадія	Аркуш	Аркушів
							Р	5	
Перевірив						План розташування несучих металевих елементів покрівлі		
Розробив								