



Розріз 1-1

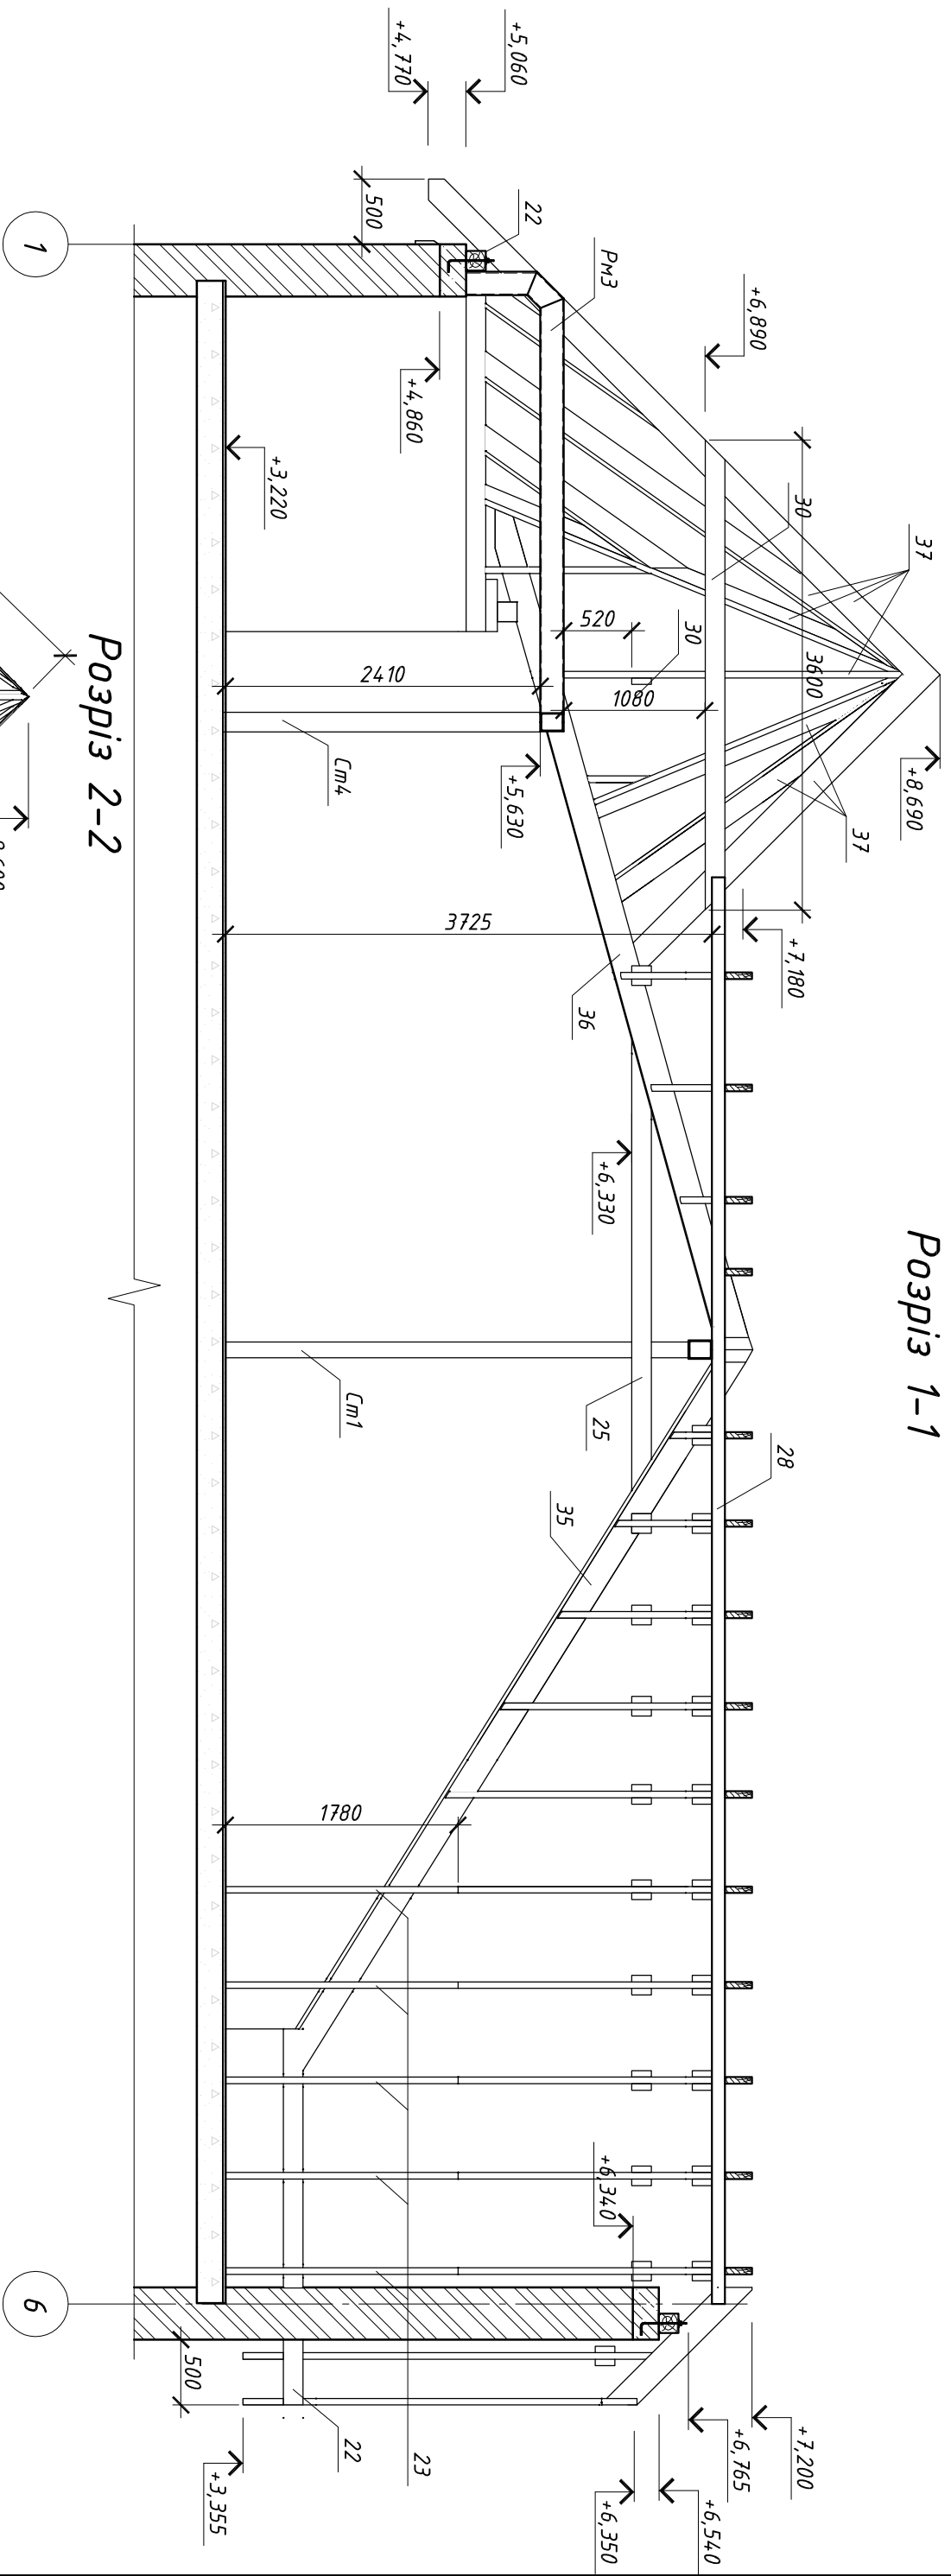

Розріз 2-2

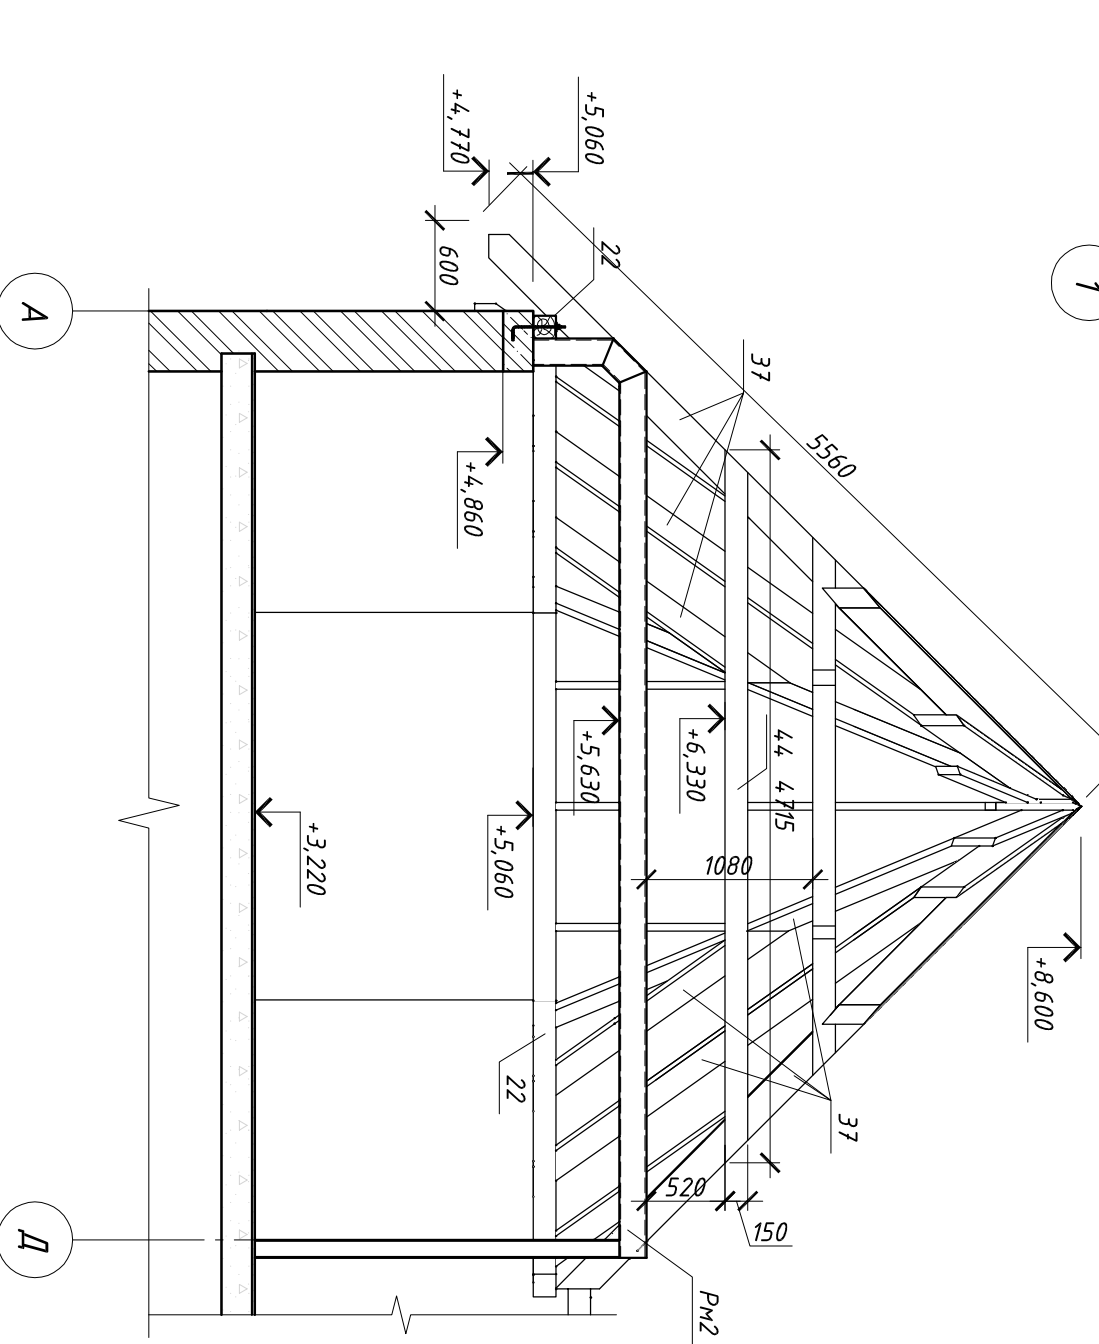

					-КД-					
Індивідуальний житловий будинок в с. Новоолександрівка										
Дніпропетровського району, Дніпропетровської області										
Влаштування конструкцій даху										
Зм.		Кіл.	Арк.	Ндок.	Підпис	Дата	Стадія	Аркуш	Аркушів	
Передриш								Р	6	
Розробив										
Розріз 1-1, 2-2										