


# Розріз 3-3

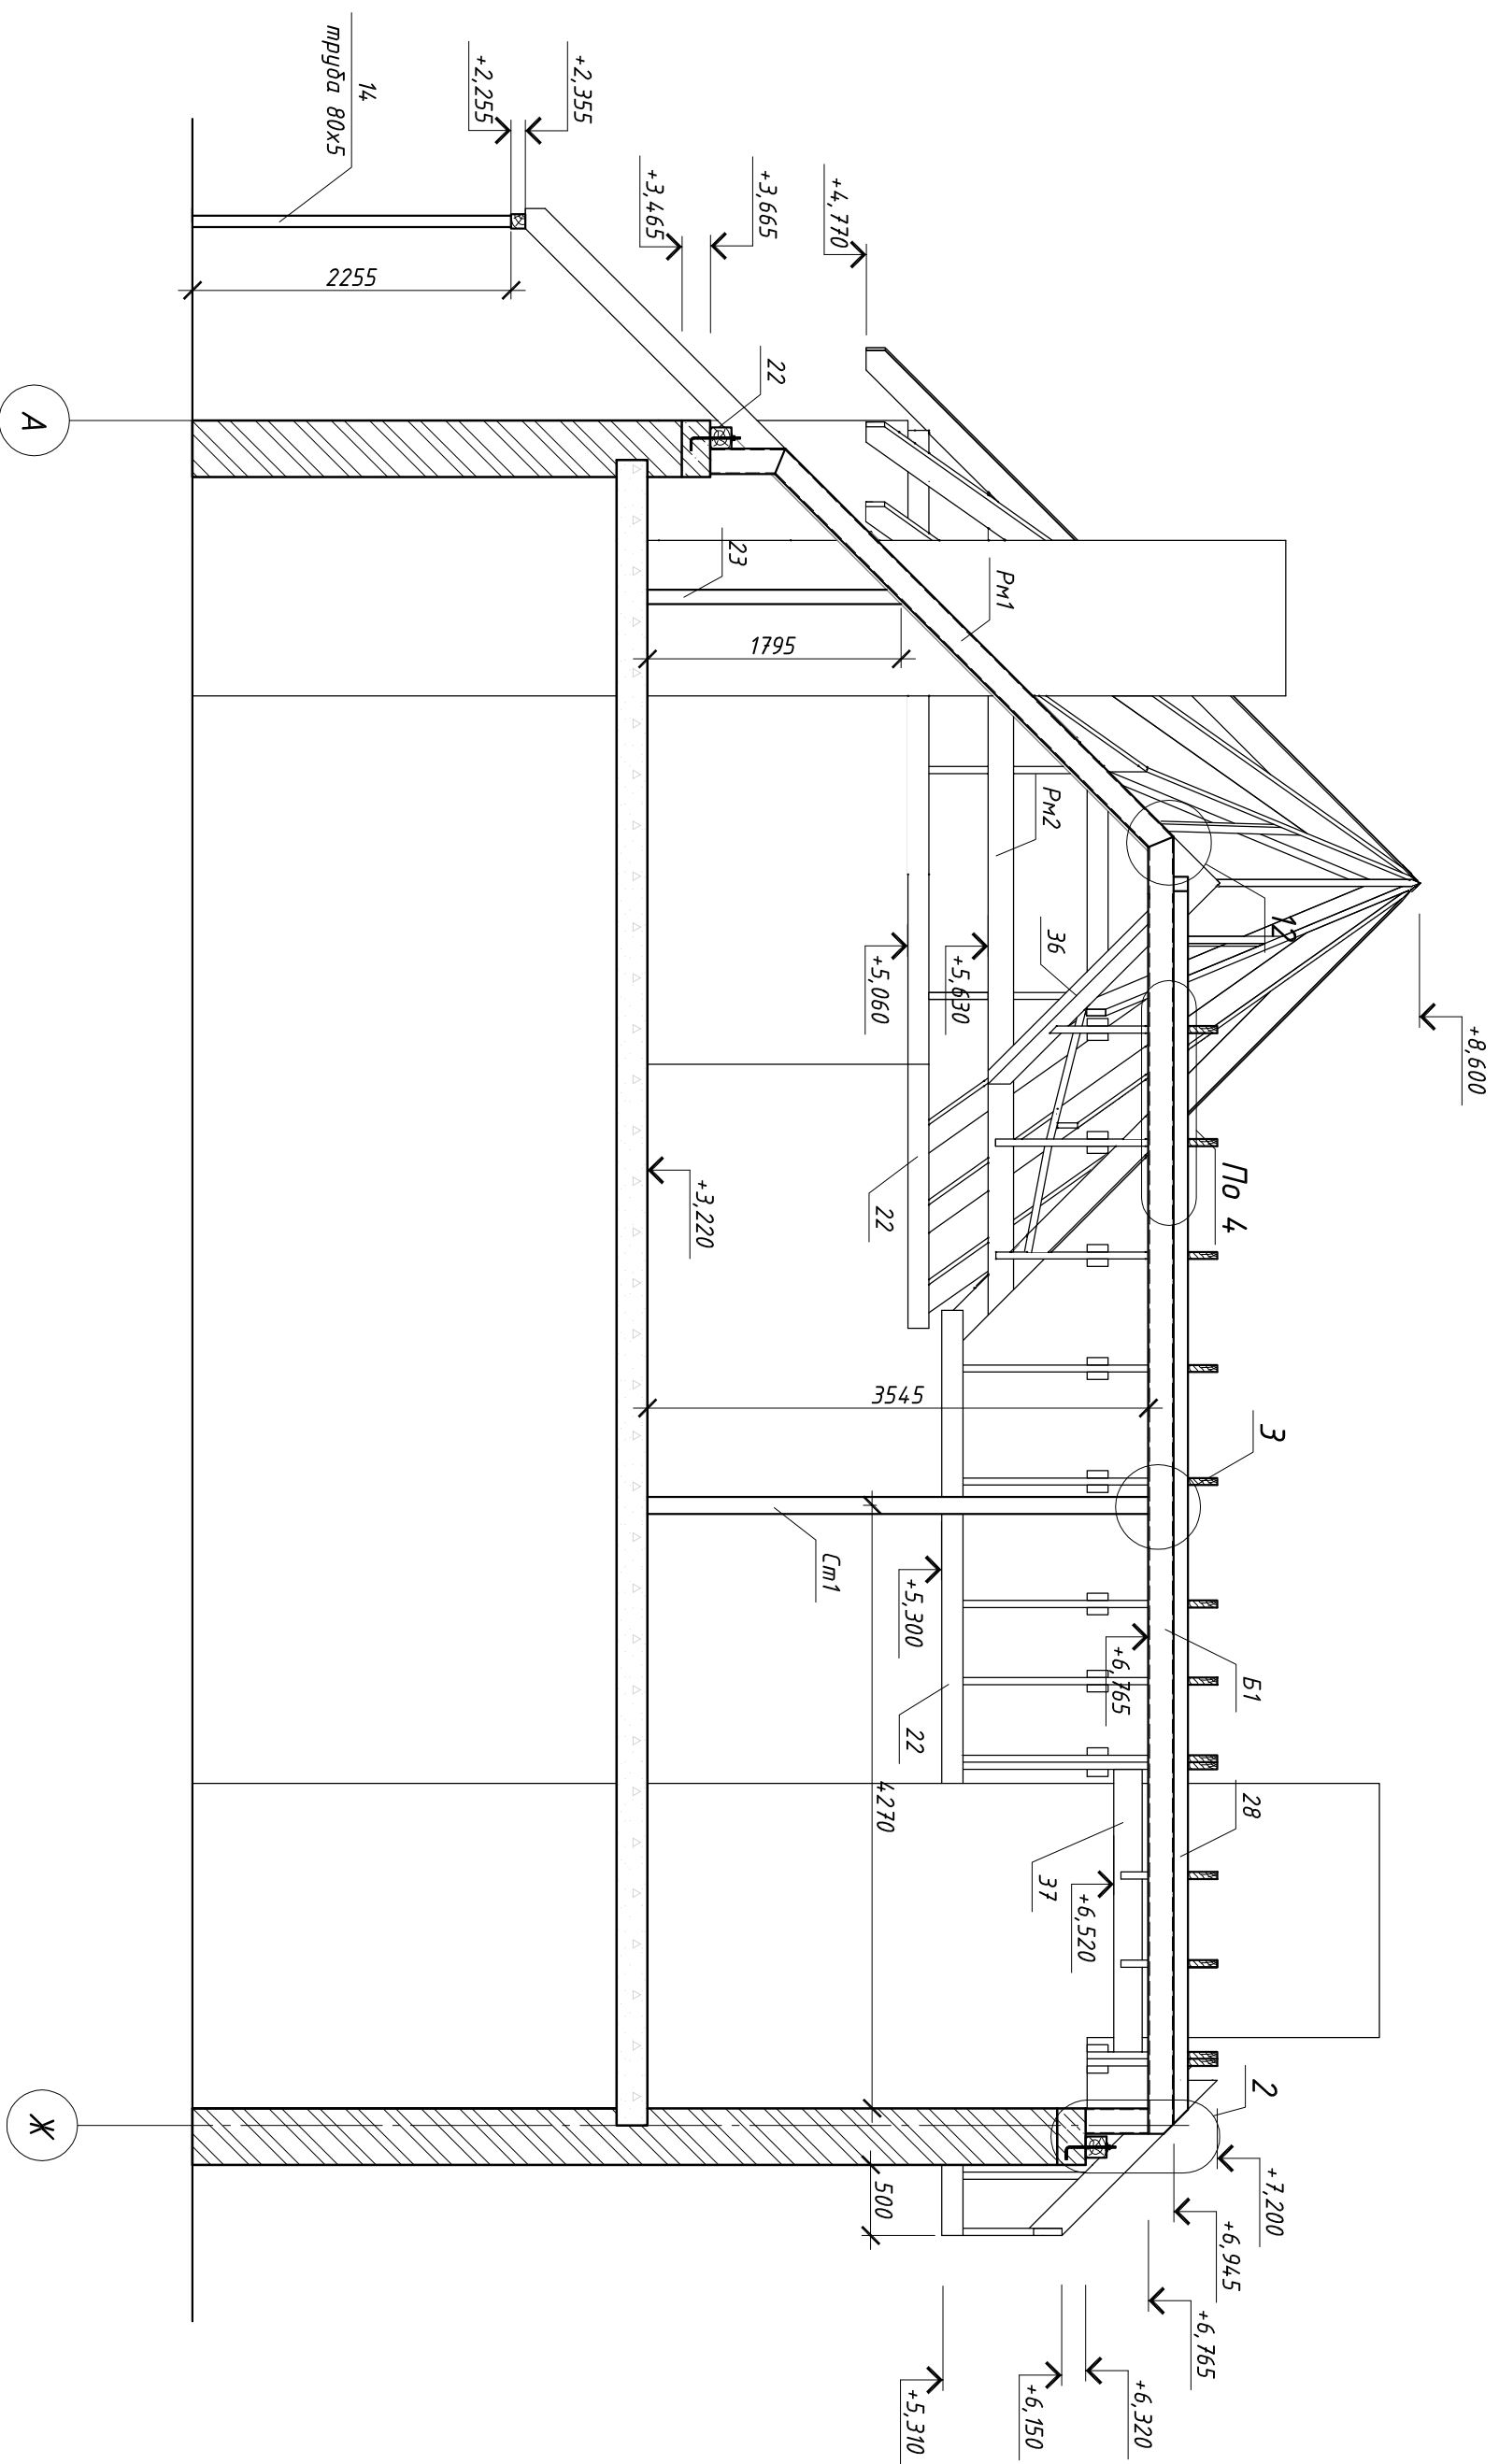

					-КД-			
Індивідуальний житловий будинок в с. Новоолександрівка Дніпропетровського району, Дніпропетровської області								
Влаштування конструкції даху								
Зм.	Кіл.	Арк.	Ндок.	Підпис	Дата	Стадія	Аркуш	Аркушів
Передіриб						Р	7	
Розробив						Розріз 3-3		