




Розріз 6-6

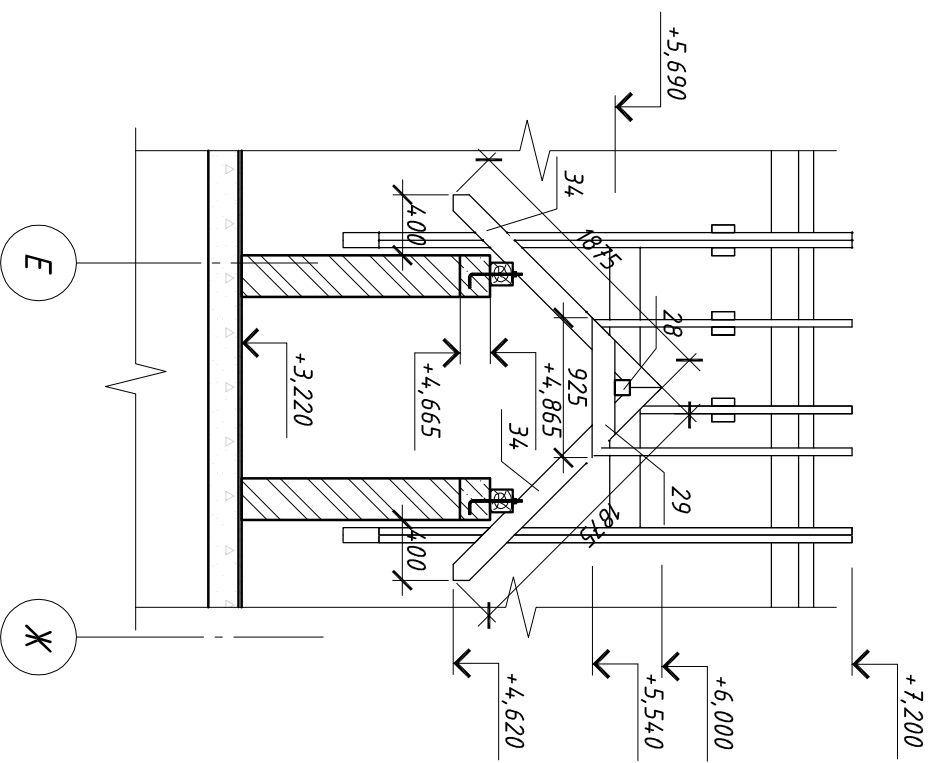

Розріз 7-7

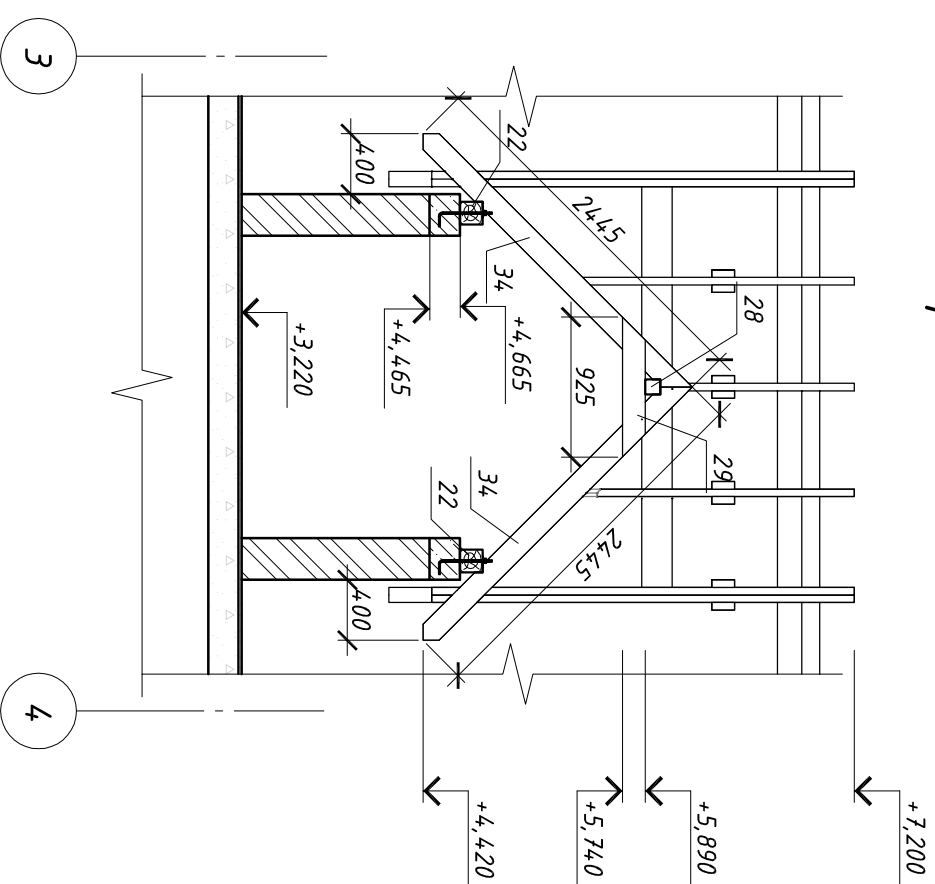

Розріз 5-5

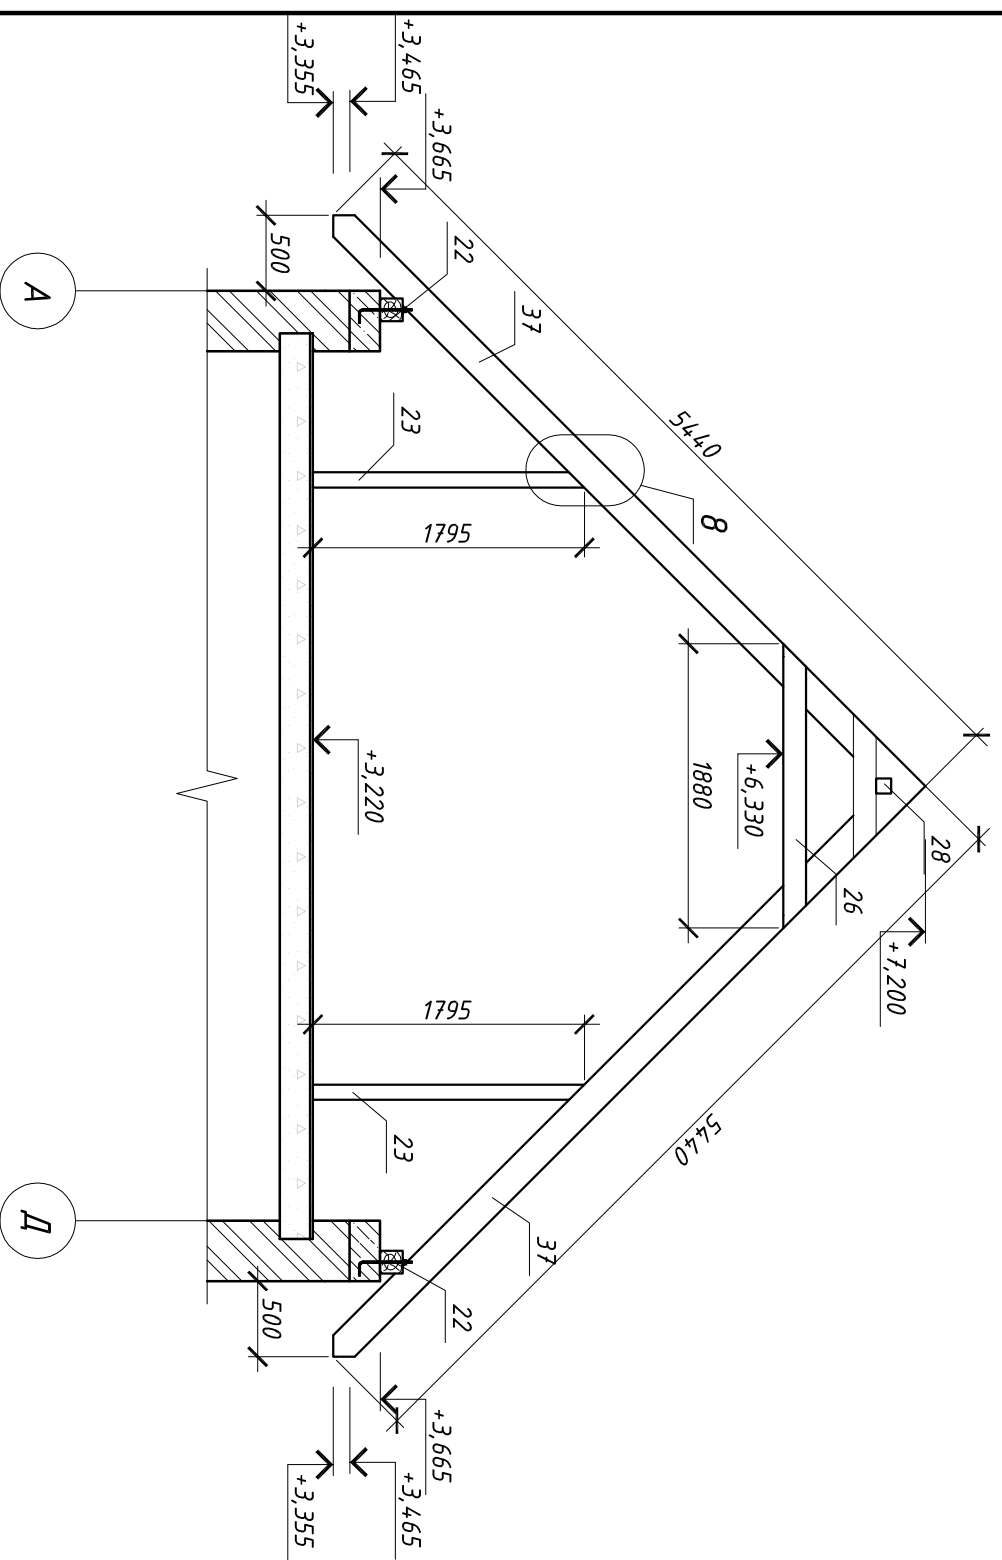

						-КД-		
Індивідуальний житловий будинок в с. Новоолександрівка Дніпропетровського району, Дніпропетровської області								
						Влаштування конструкцій даху		
						Розріз 5-5...7-7		
Зм.	Кіл.	Арк.	Ндок.	Тідиус	Дата	Стадія	Аркуш	Аркушів
Передіриу						Р	9	
Розробу								