


PM1

B - B

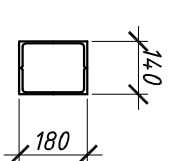


4685

3735

PM2

2 - 2


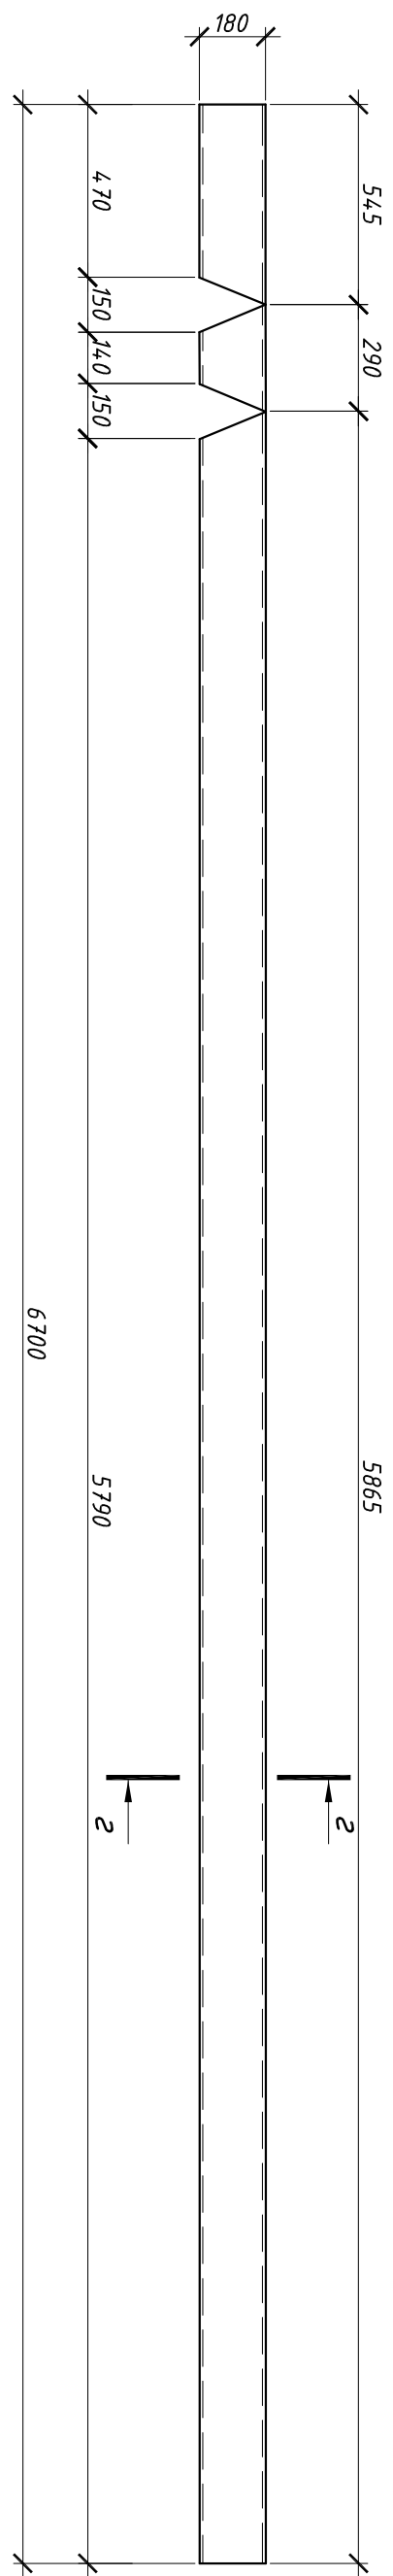


5865

5790

PM3


В - В

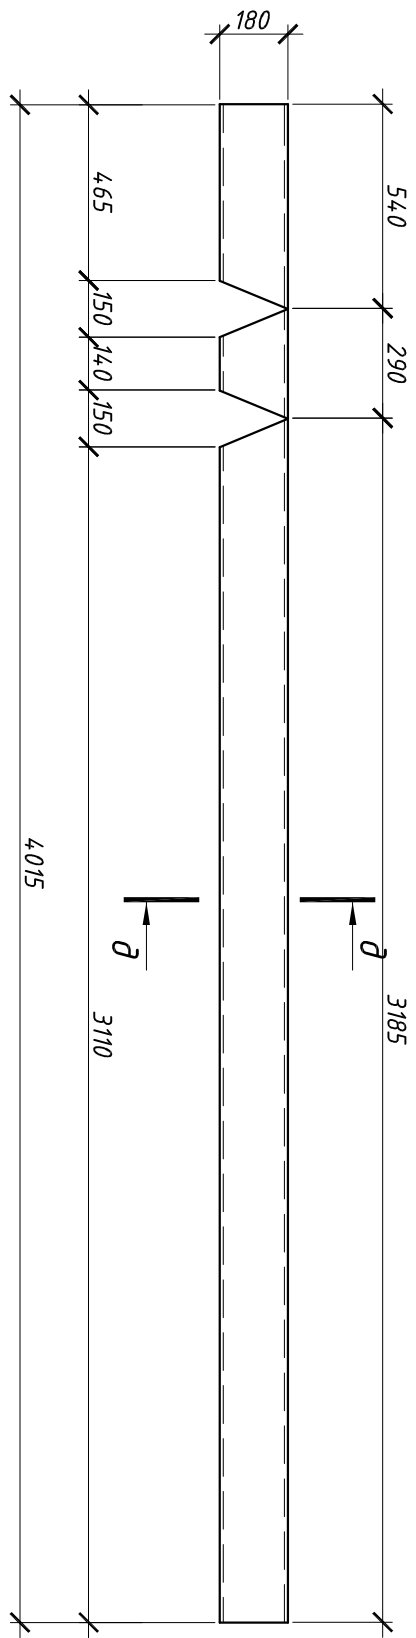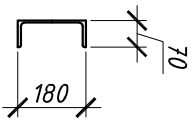

3185

3110

B1

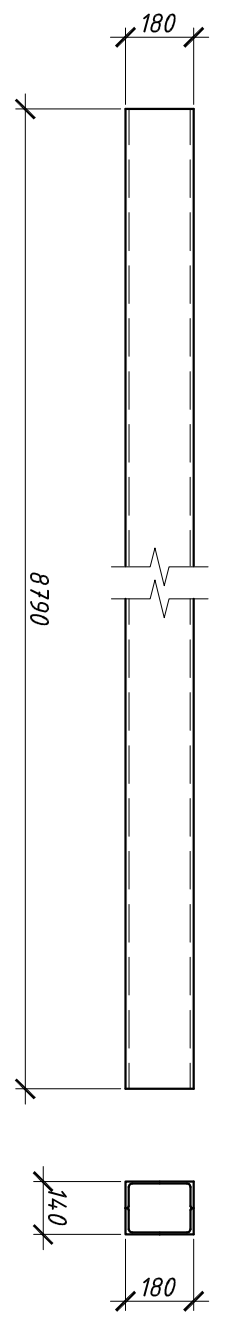

-КД-

				Эм.		Кил.		Арк.		Ндок.		Підпис		Дата	
Індивідуальний житловий будинок в с. Новоолександрівка Дніпропетровського району, Дніпропетровської області															
Влаштування конструкції даху															
PM1, PM2, PM3, B1, B2															
										Стадія	Аркцш				
										P	10				