



Стіжка Ст1

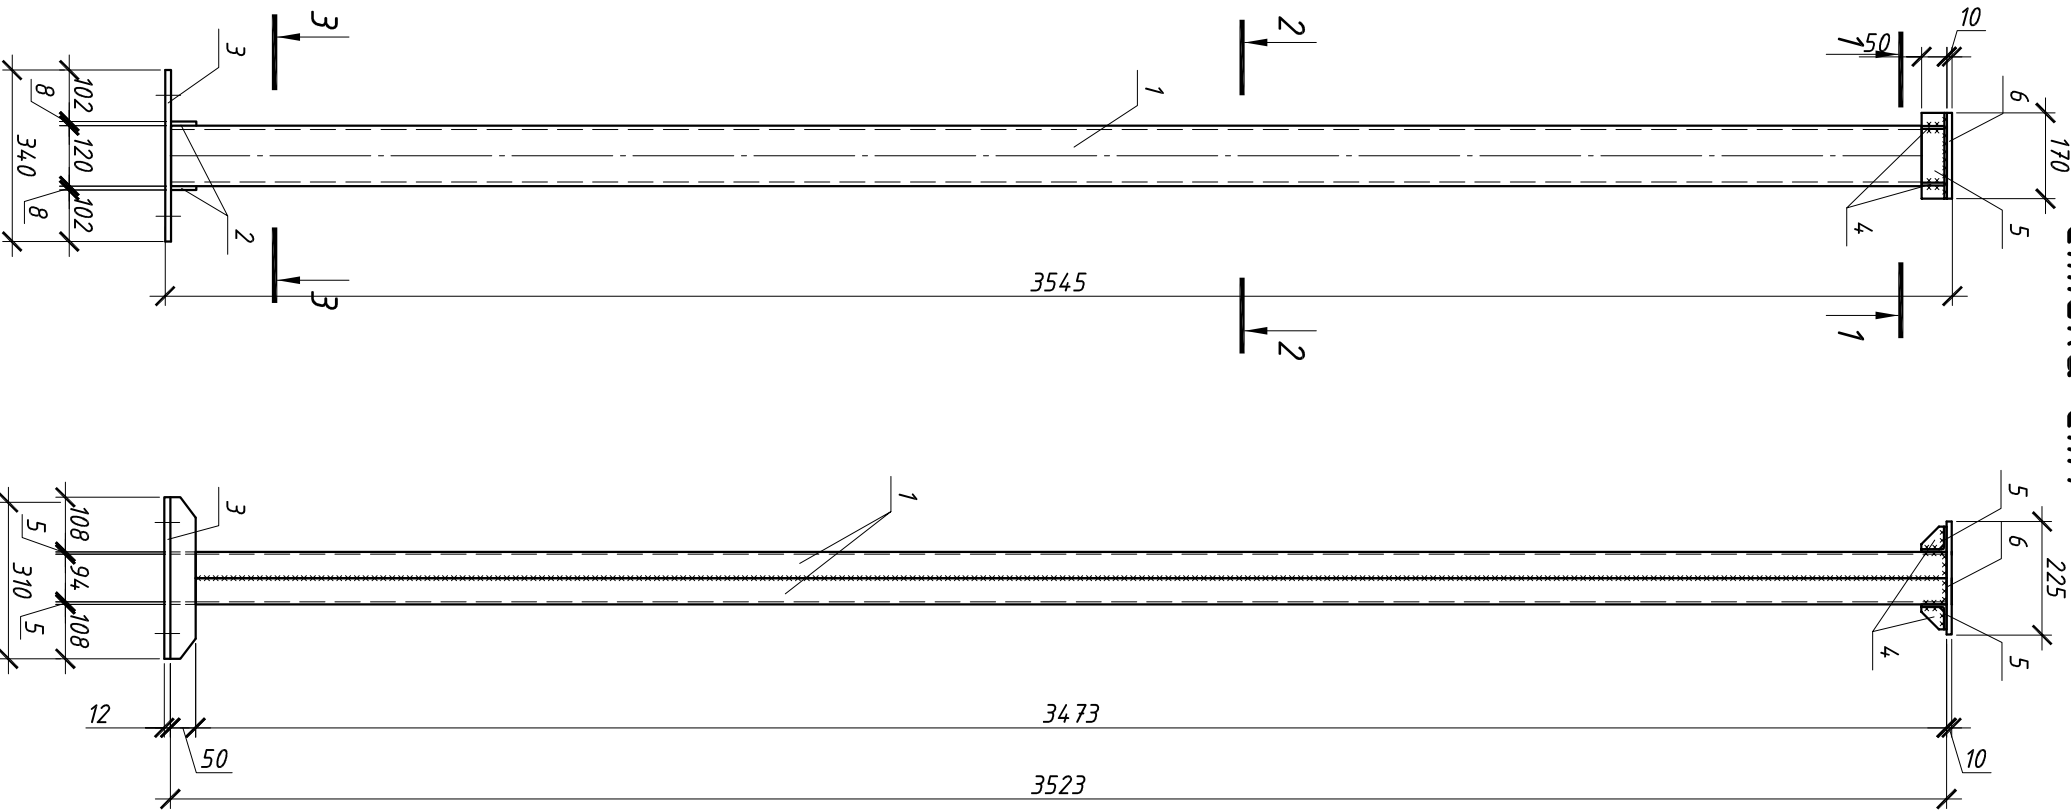


1 - 1

2 - 2



3 - 3

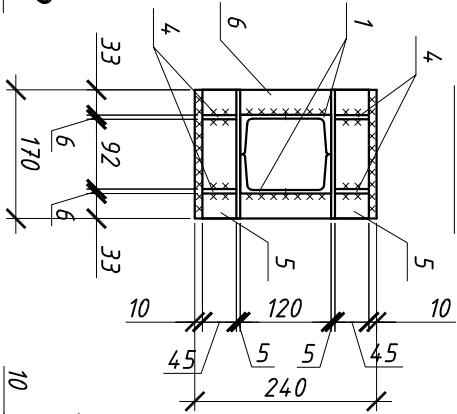


Поз.4

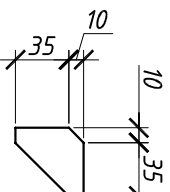


Поз.2

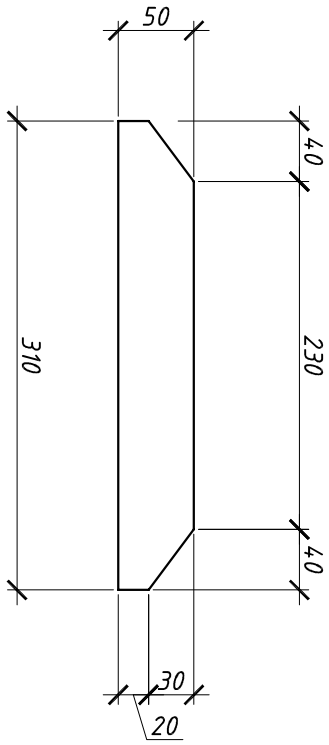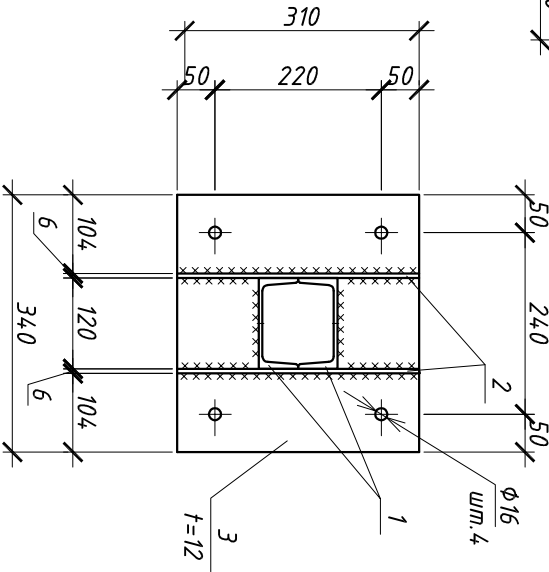


Поз.8

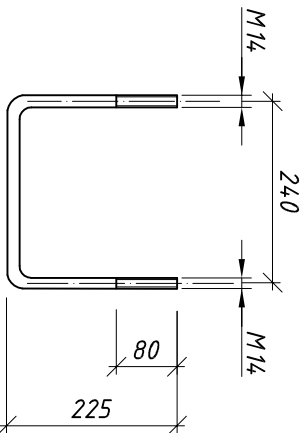

Вузол обпірання стіжки Ст1 (Ст3)
на плиті перекриття

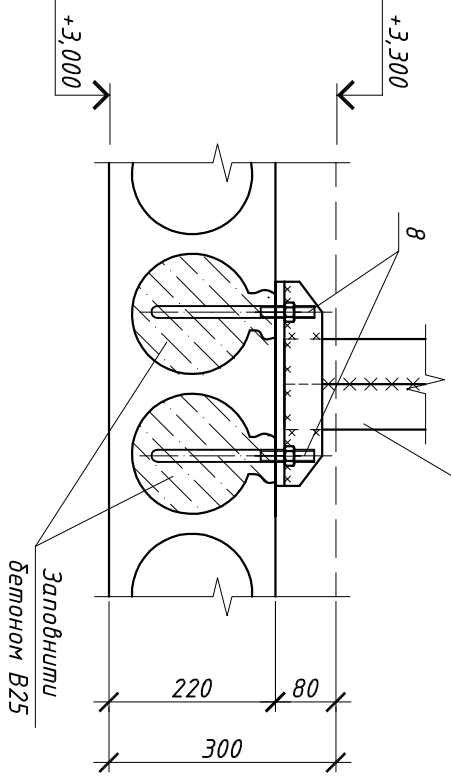

3
7

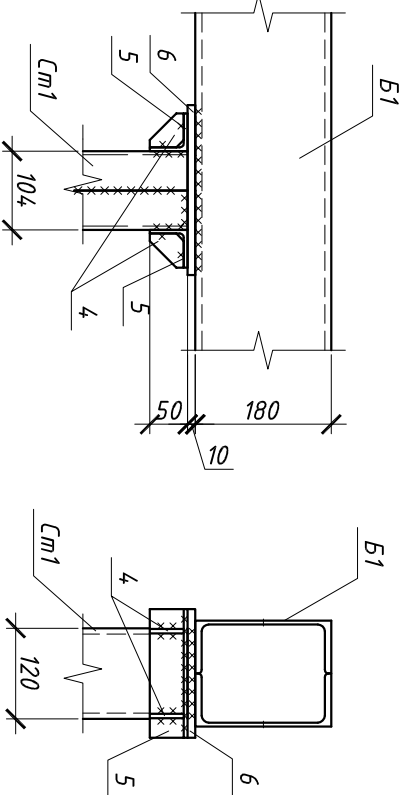

Сварені б'алки та колони по довжині зварювати преривистим зварним швом

-КД-					
Індивідуальний житловий будинок в с. Новоолександрівка					
Дніпропетровського району, Дніпропетровської області					
Зм.	Кіл.	Арк.	Ндок.	Підпис	Дата
Ваштвання конструкції даху					
Стіжка Ст1. Вузол обпірання стіжки Ст1					
на плиті перекриття. Вузол 3					
Р					
11					
Перевірюв Розробив					