


План на отм. -2.850

Экспликация помещений

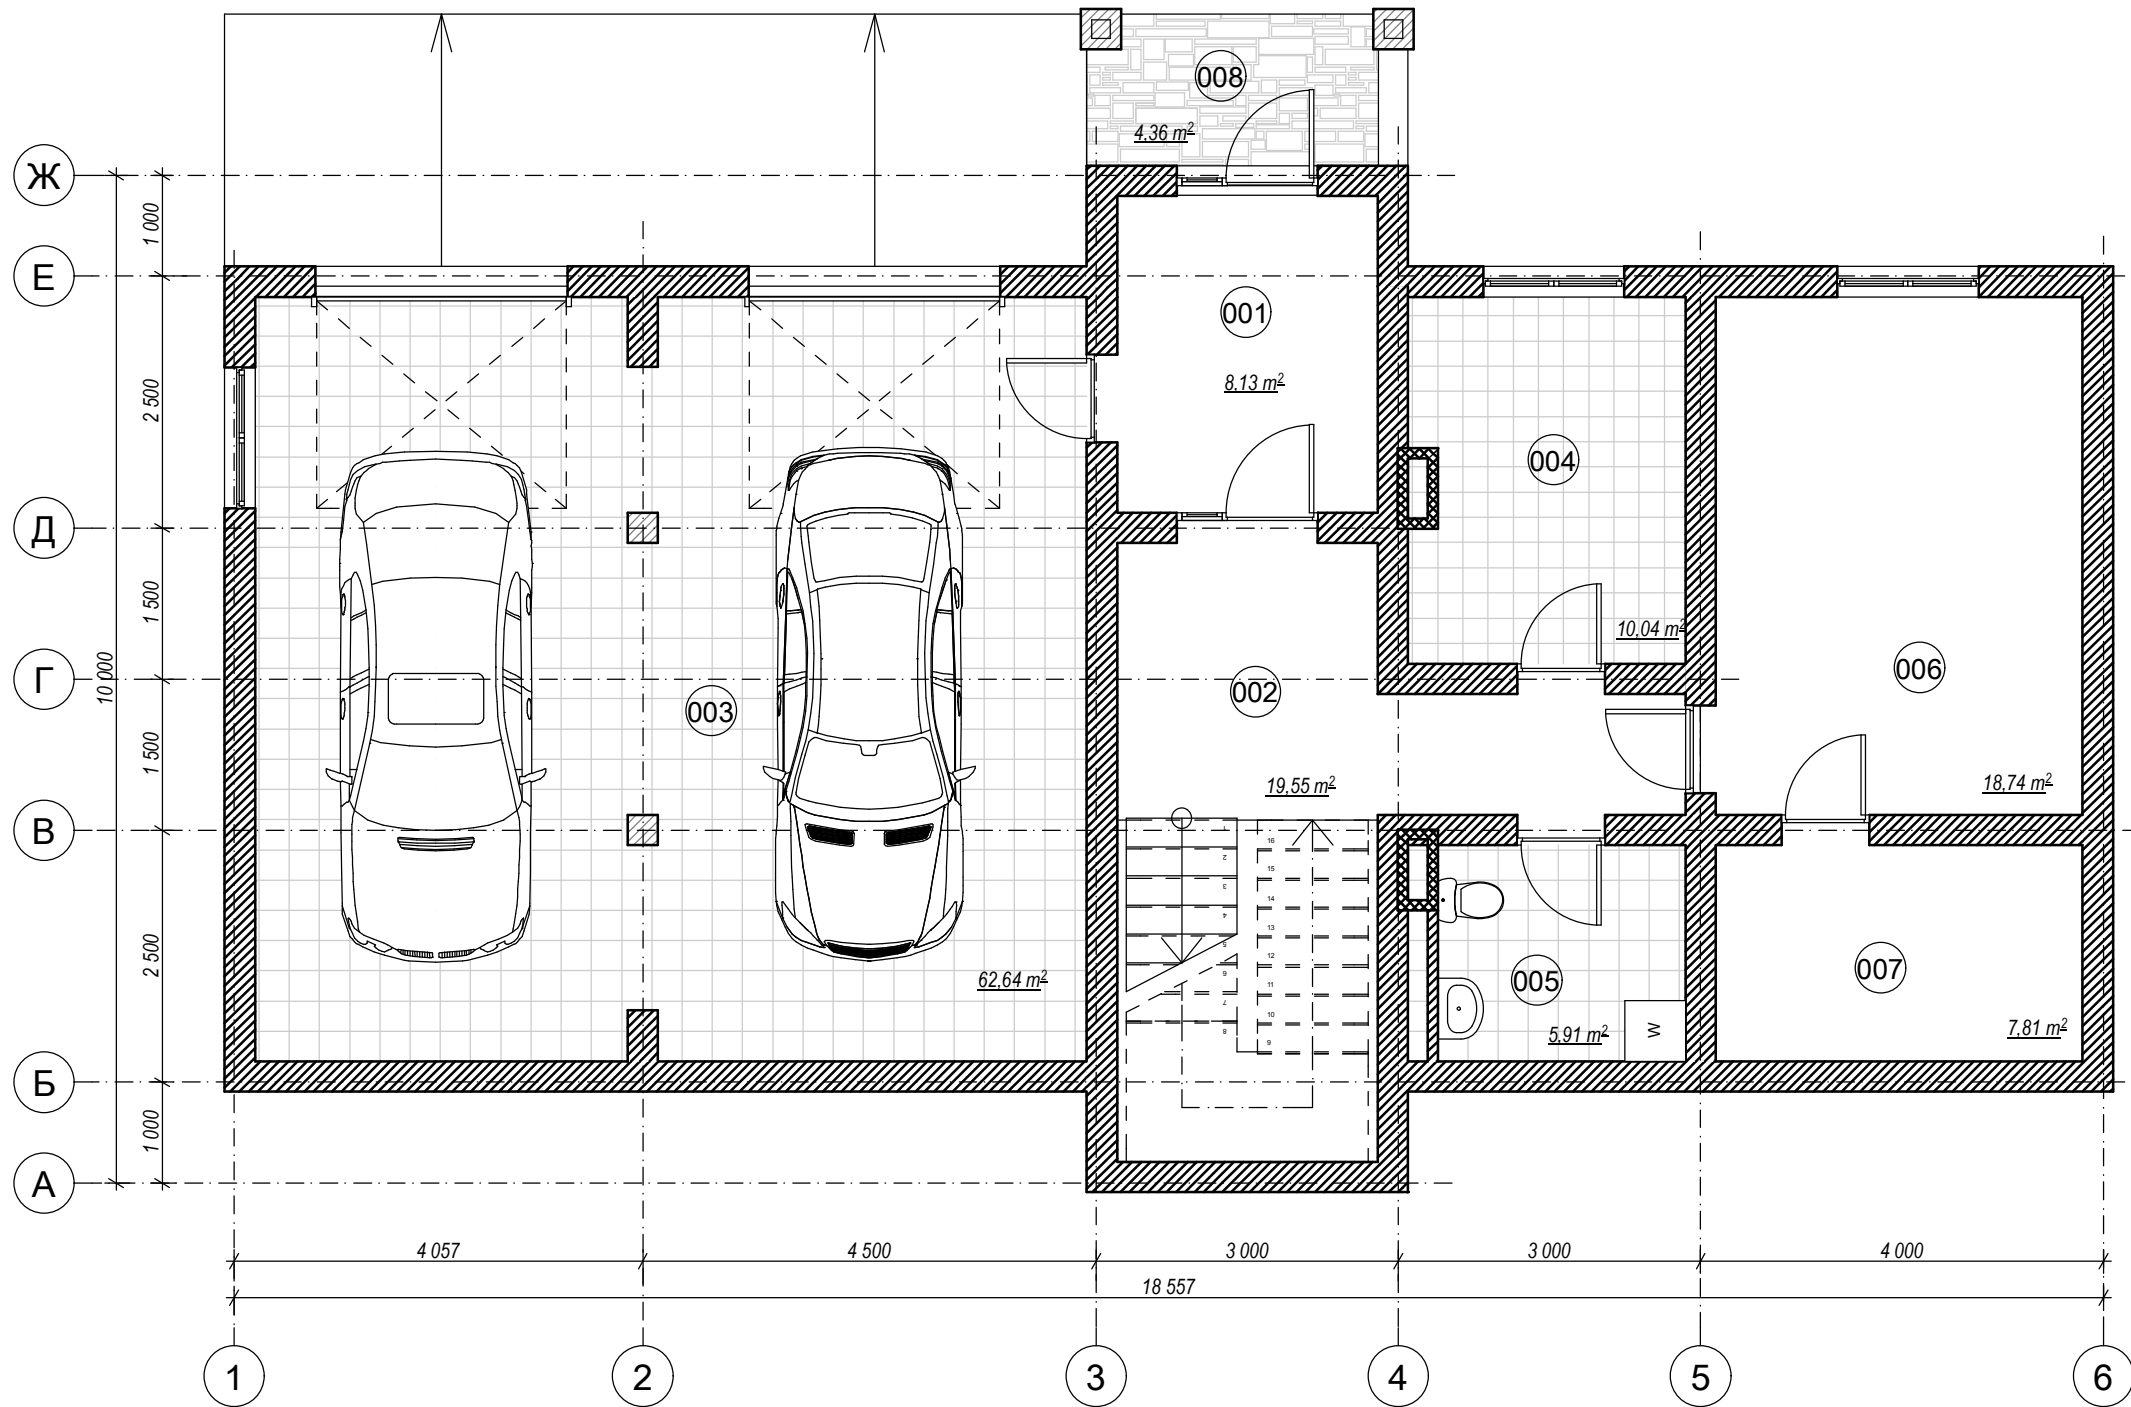

№ пом.	Наименование	Площадь, м²
001	Тамбур	8,13
002	Холл	19,55
003	Гараж	62,64
004	Топочная	10,04
005	Санузел	5,91
006	Хозпомещение	18,74
107	Кладовая	7,81
108	Крыльцо	4,36
	пл. внутр. помещений	132,82
	пл. крыльца х К=0,3	1,30
	всего	134,12

Общая площадь дома 317,05

- ① - номер помещения
- OK-1 - тип окна
- Д-1 - тип двери
- ▲ - тип покрытия пола
- ⊗ - трап
- OM - мансардное окно
- К - кондиционер

Примечания.

1. Данный лист рассматривать совместно с листами АР-
2. Спецификацию элементов заполнения проемов смотри листы АР-
3. Экспликацию полов смотри на листах АР-

Изм.	Кол.уч.	Лист	№ док.	Подп.	Дата	Стадия	Лист	Листов
						РП		
ГАП		Павленко Е.						
Разработал		Павленко Е.						
Проверил		Мазуренко В.						
							СПД Мазуренко В.И. г. Киев	