


Трёхфазная схема электроснабжения жилого дома

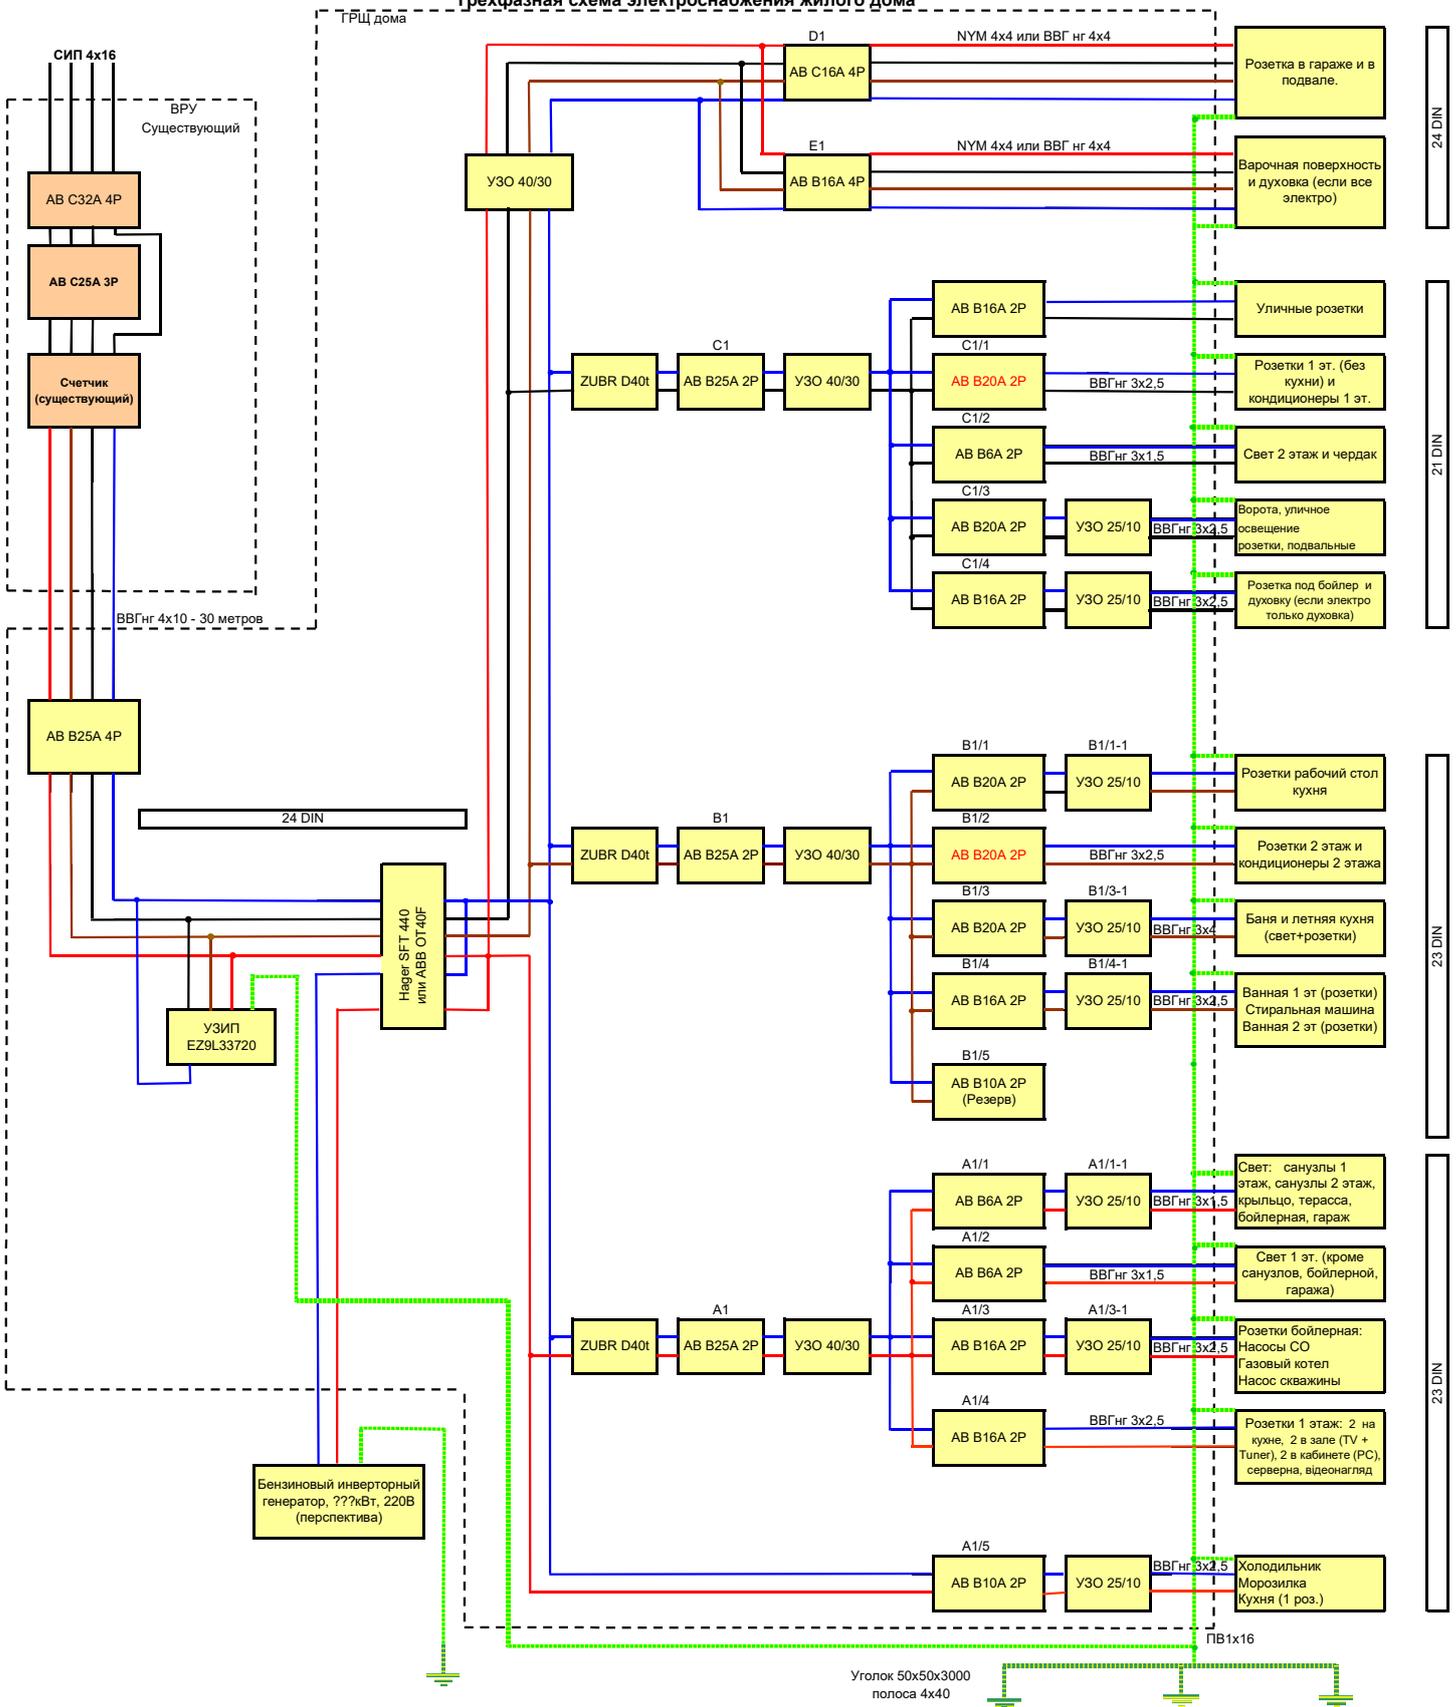

24 DIN

21 DIN

23 DIN

23 DIN