



Кладочний план 1-го поверху

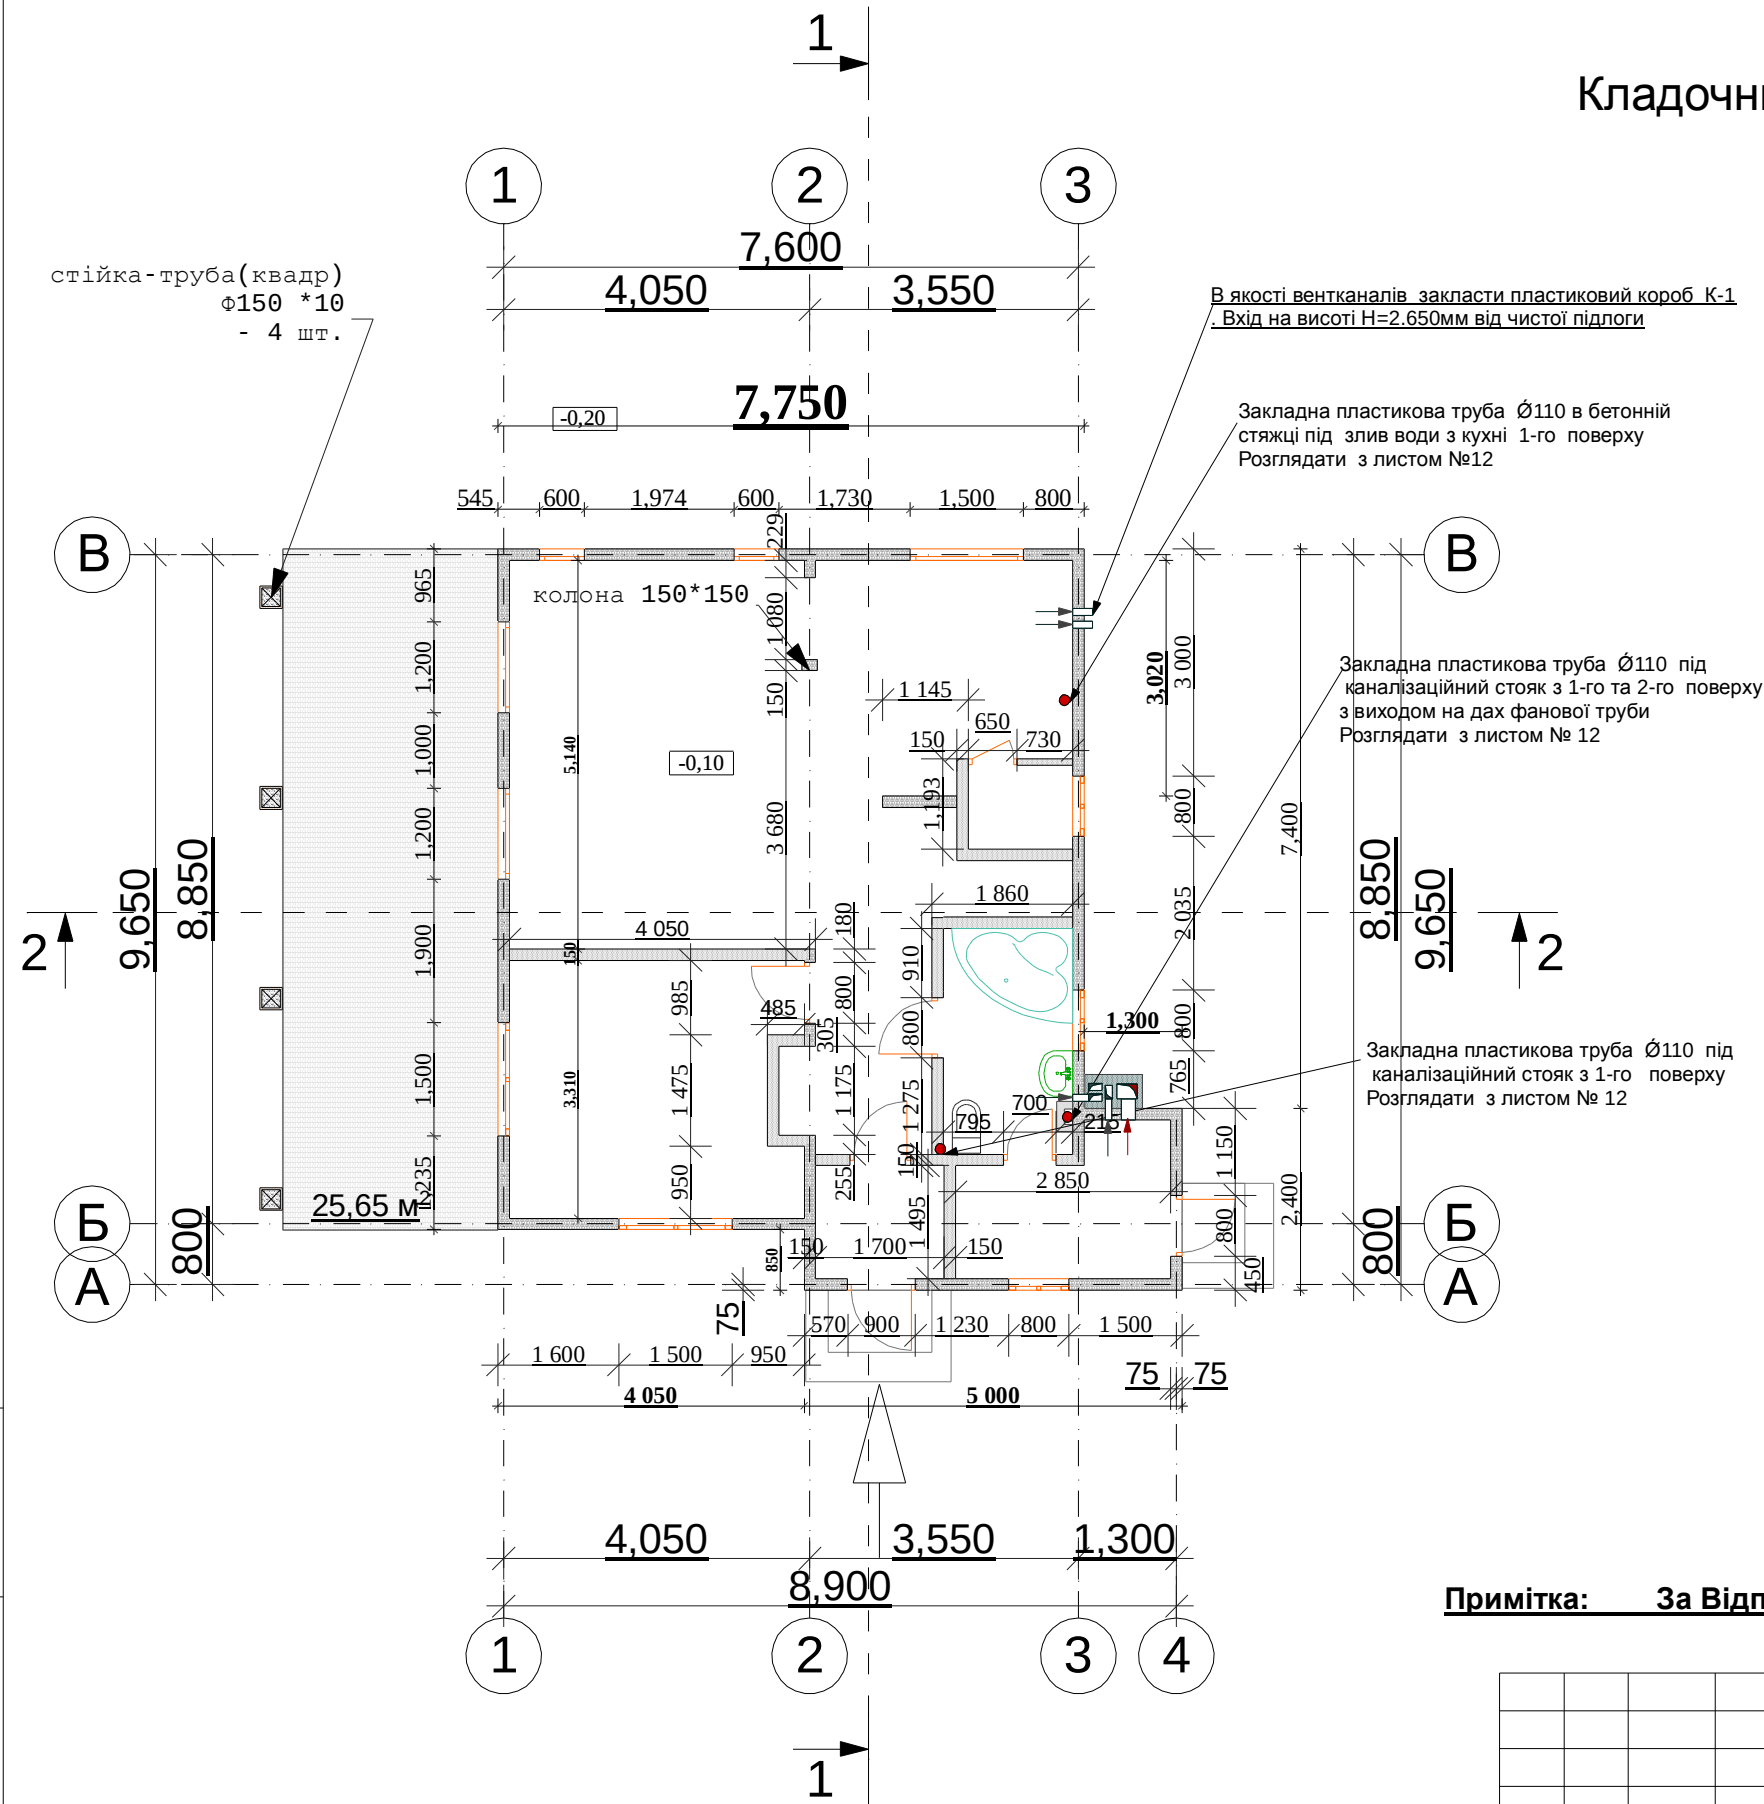


К-1

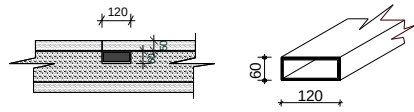


Закладний пластиковий короб під витяжку. На висоті + 2,650мм

Армування вуглів

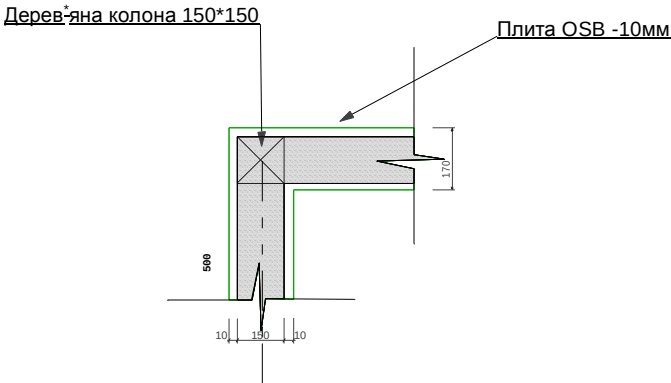

Армування проемів

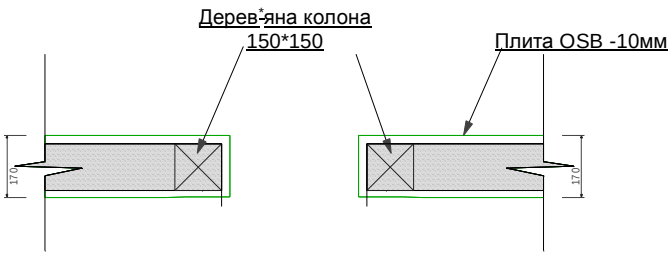

Примітка: За Відповідну відмітку 0,00 прийняти рівень чистого пола першого поверху

Взам. інв. №	
Підпис і дата	
Інв. № ориг.	

						- АБ		
						Проект житлового будинку по пров. Миру, в с.Глеваха Васильківського р-н, Київської обл.		
Змін.	Кільк.	Арк.	№ док.	Підпис	Дата	будівництво чотирьох кімнатного будинку	Стадія	Аркуш
					17.03.10		П	11
Керівник підп	Журида В.А.					Кладочний план 1-го поверху М 1:100	Аркушів	
							20	
Перевірів	Полатайчук С.М.					Приватне підприємство " МАТЯРА" Ліцензія серії АВ № 195602		
Розробив	Полатайчук С.М.							