


Інв. № ориг.	Підпис і дата	Взам. інв. №

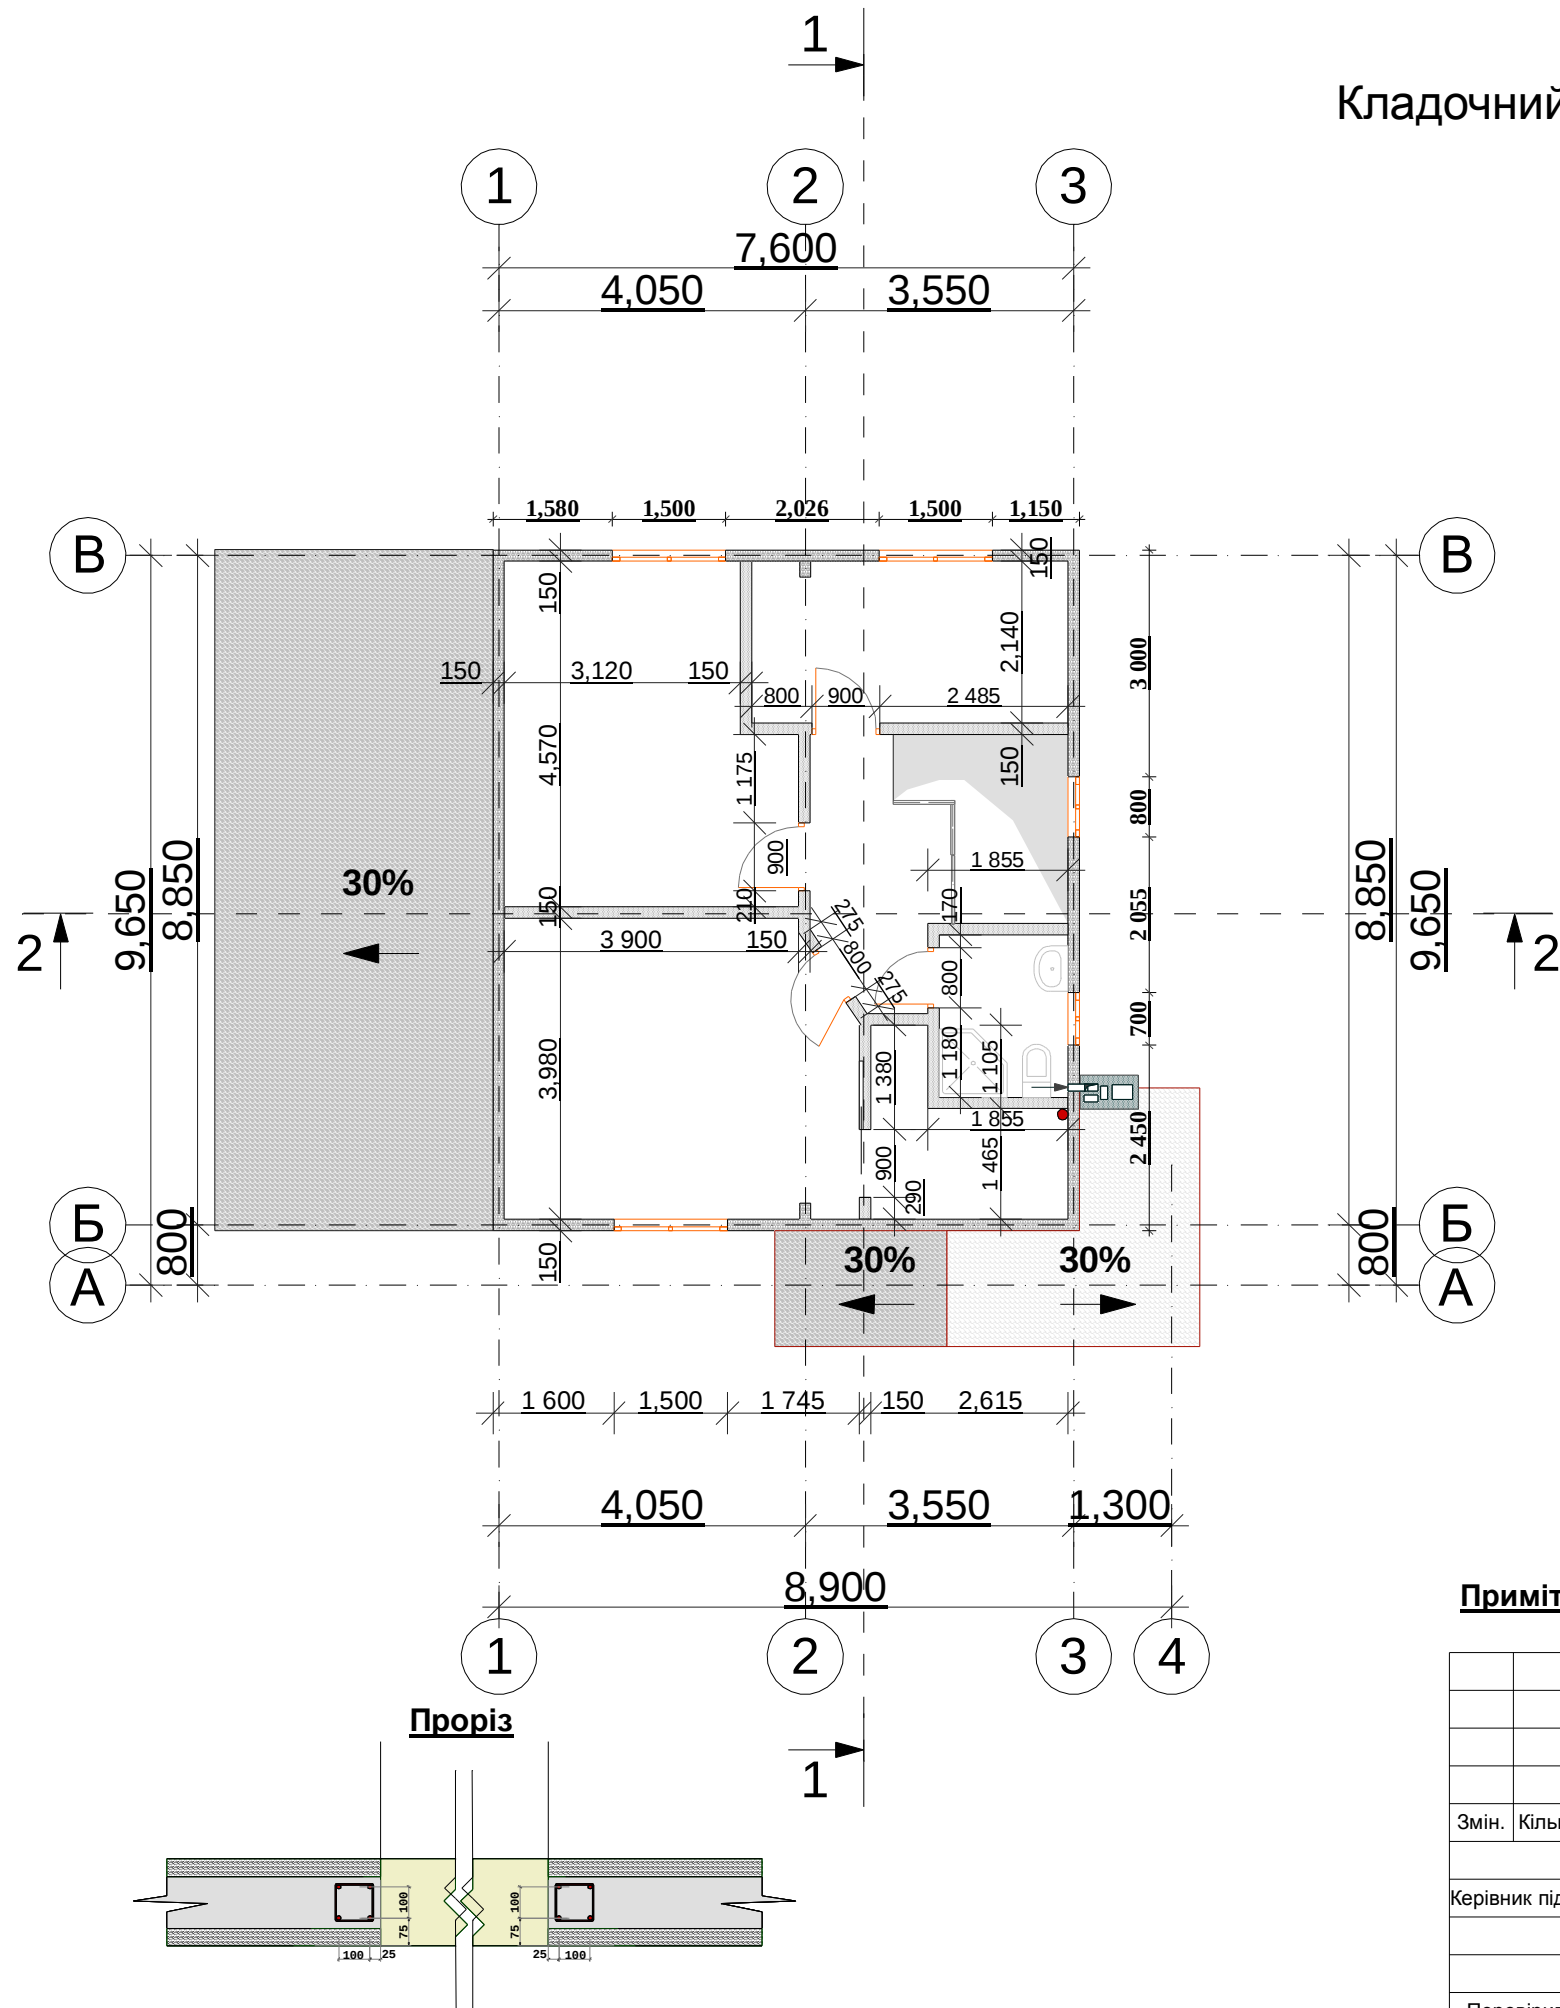

Примітка: За Відповідну відмітку 0,00 прийняти рівень чистого пола першого поверху

						- АБ			
						Проект житлового будинку по пров. Миру, в с.Глеваха Васильківського р-н, Київської обл.			
Змін.	Кільк.	Арк.	№ док.	Підпис	Дата	будівництво чотирьох кімнатного будинку	Стадія	Аркуш	Аркушів
Керівник підп		Журида В.А.			17.03.10		П	13	20
Перевірив		Полатайчук С.М.				Кладочний план 2-го поверху М 1:100	Приватне підприємство " МАТЯРА " Ліцензія серії АБ № 195602		
Розробив		Полатайчук С.М.							