
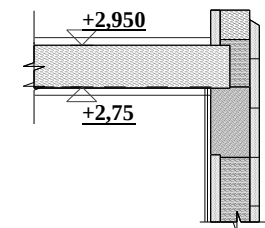
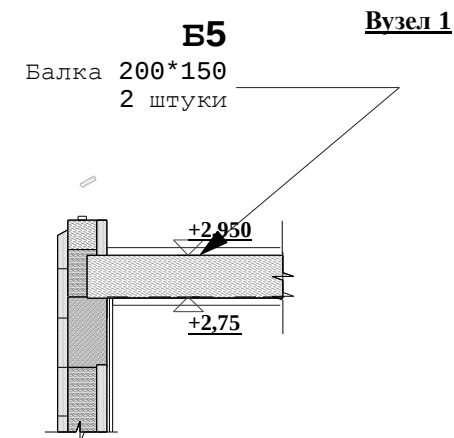


План перекриття першого поверху
М 1:100

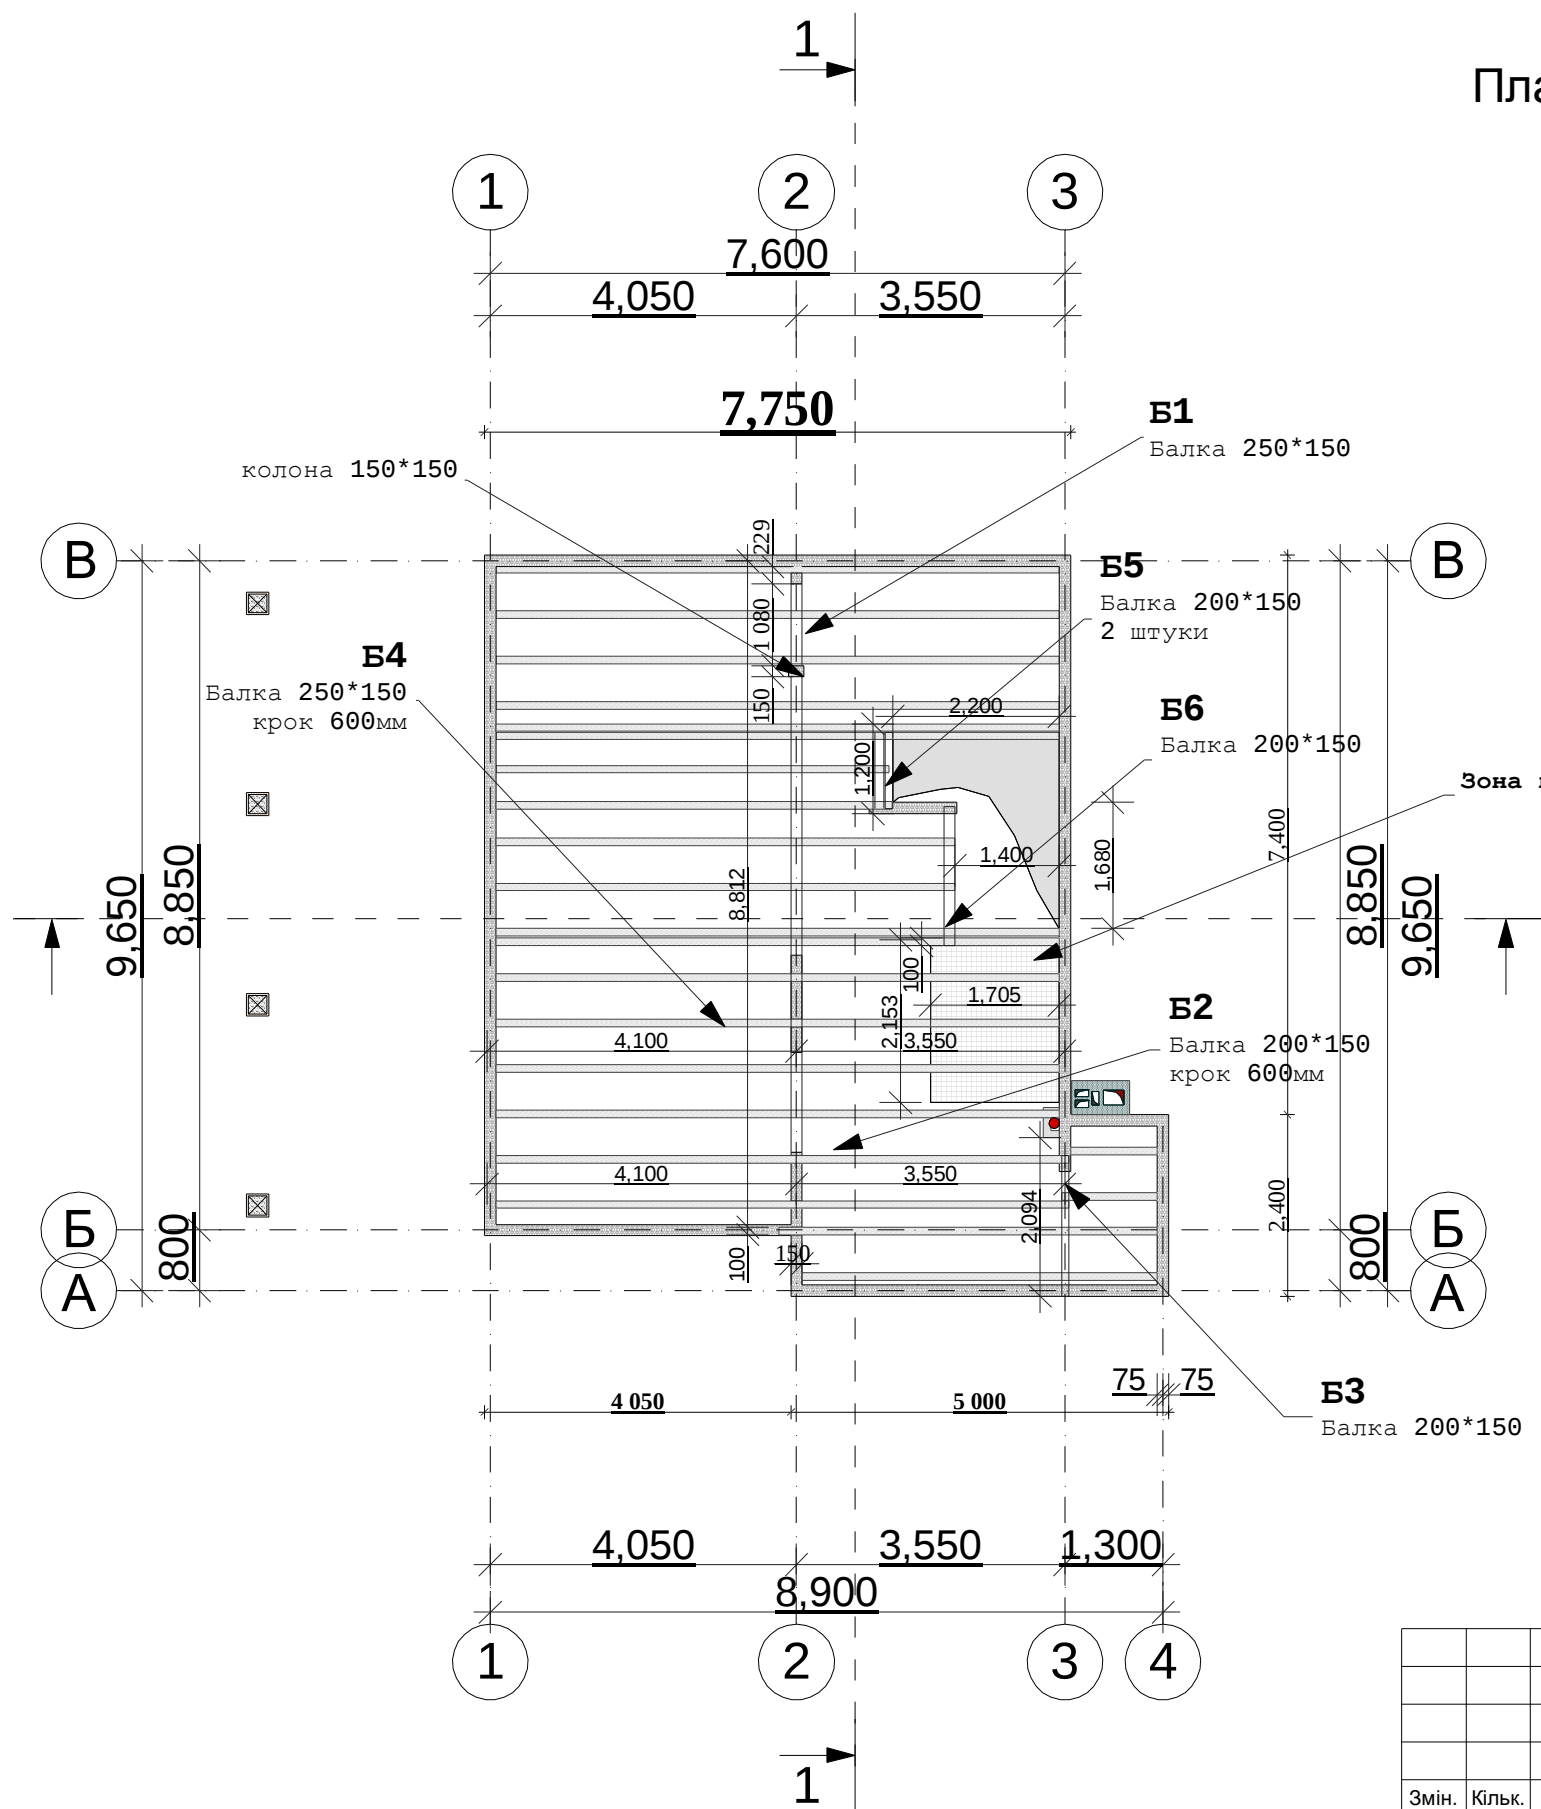

Взам. інв. №	
Підпис і дата	
Інв. № ориг.	

						- АБ				
						Проект житлового будинку по пров. Миру, в с.Глеваха Васильківського р-н, Київської обл.				
Змін.	Кільк.	Арк.	№ док.	Підпис	Дата	будівництво чотирьох кімнатного будинку	Стадія	Аркуш	Аркушів	
					17.03.10		П	15	20	
Керівник підп		Журида В.А.					План перекриття першого поверху М 1:100	Приватне підприємство " МАПАРА " Ліцензія серії АВ № 195602		
Перевірив		Полатайчук С.М.								
Розробив		Полатайчук С.М.								