


Інв. № ориг.	
Підпис і дата	
Взам. інв. №	

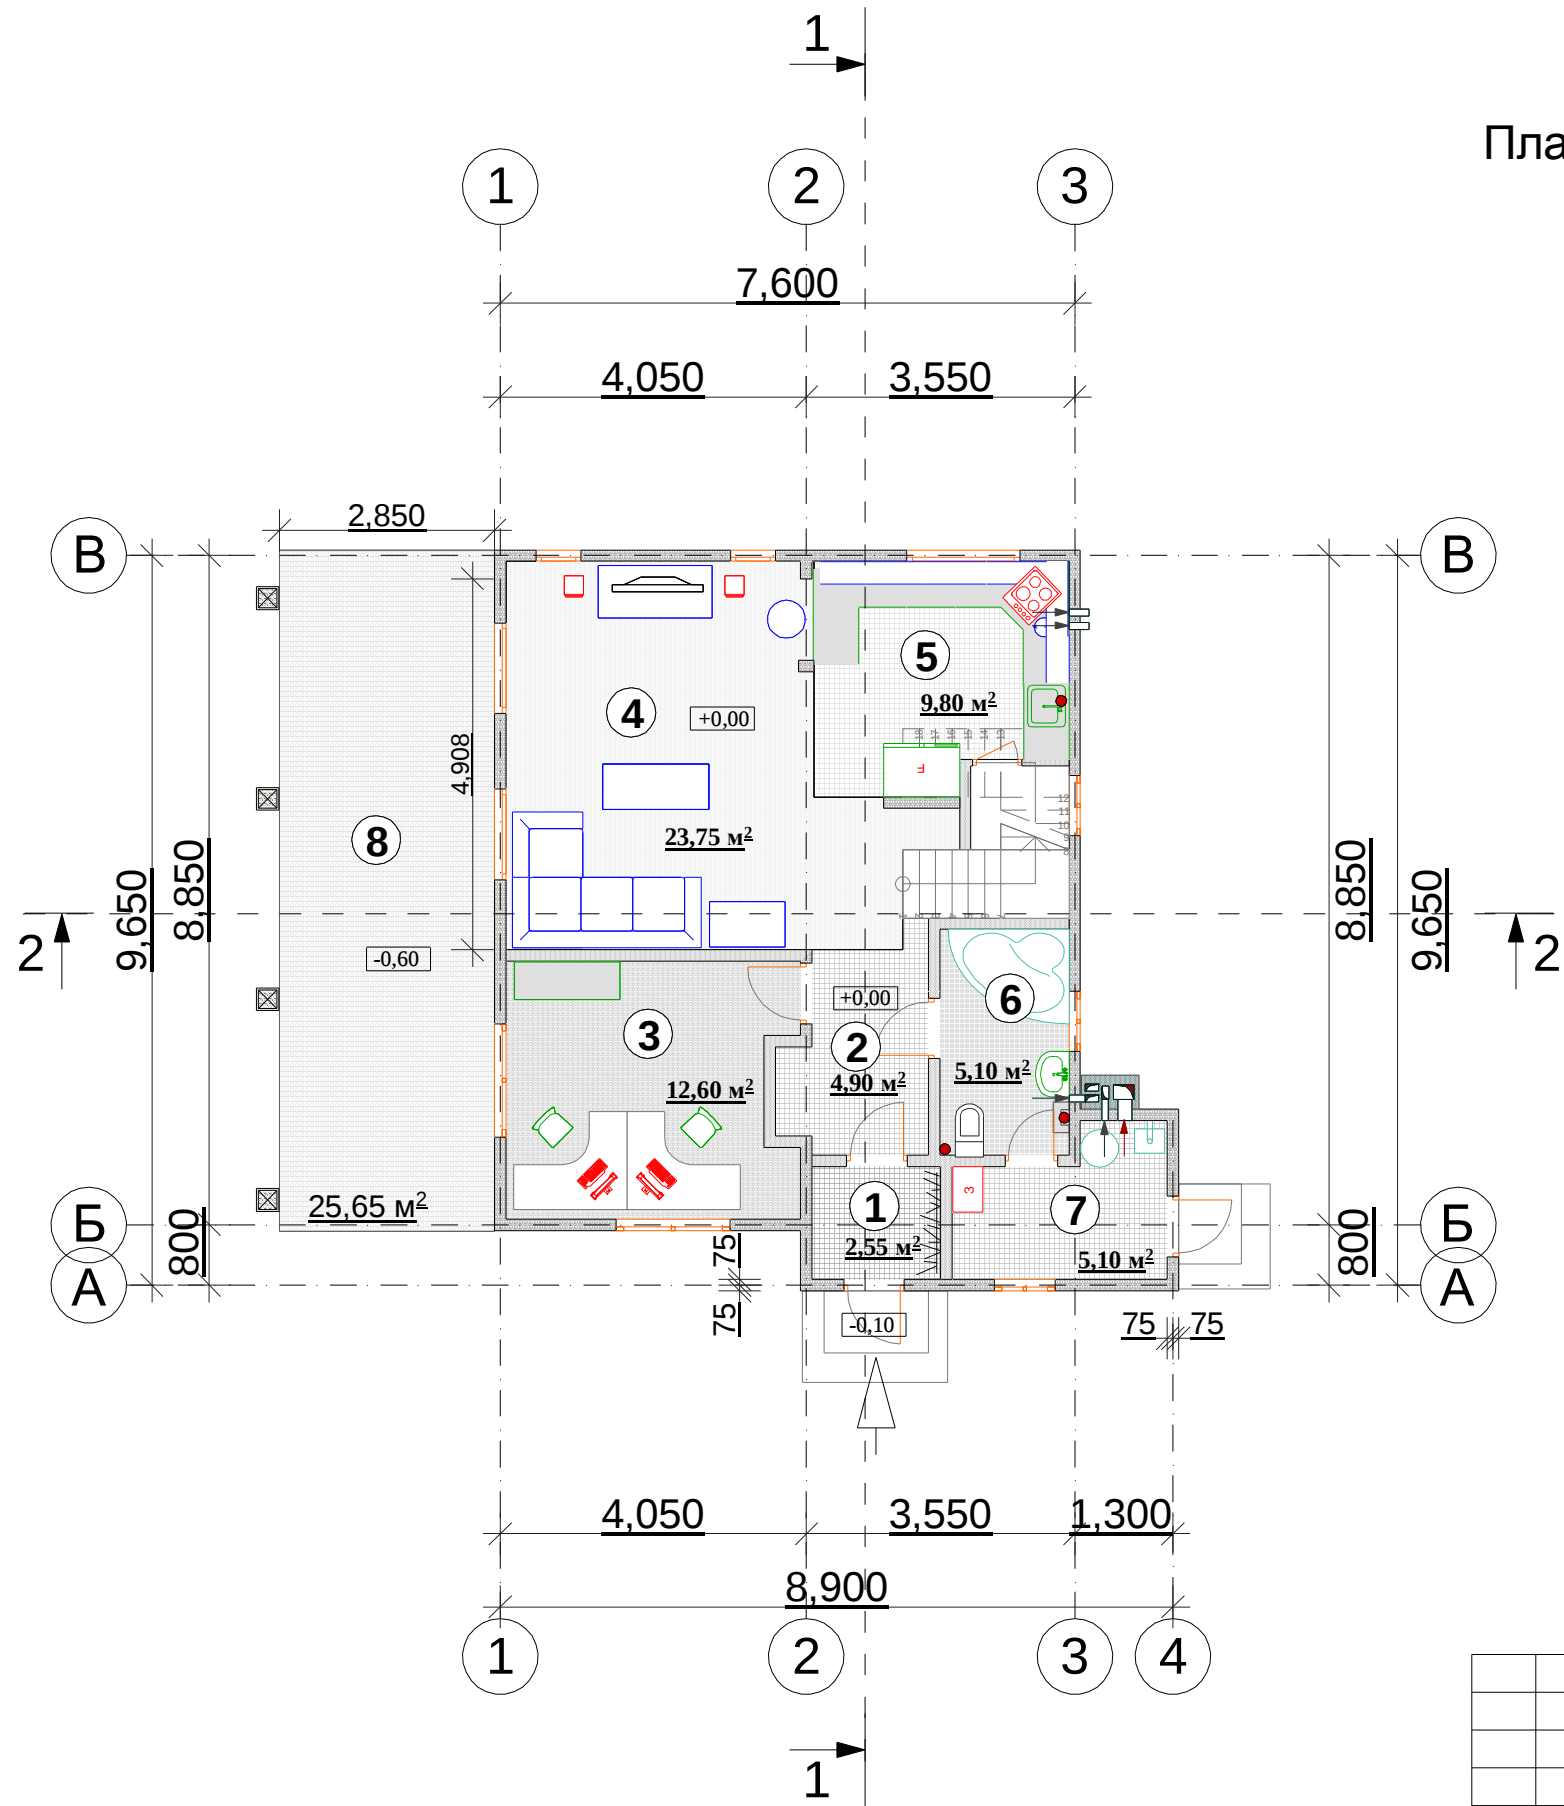

Експлікація приміщень 1-го поверху

№ п/п	Найменування	Площа , м ²
1	Тамбур	2,55м.кв.
2	Коридор.	4,90м.кв.
3	Кімната.	12,60 м.кв.
4	Гостьова.	23,75 м.кв.
5	Кухня.	9,80 м.кв.
6	С/В.	5,10 м.кв.
7	Топочна	5,10 м.кв.
8	Тераса	25,65 м.кв.

Загальна площа 1-го поверху - 63,80 м²

Загальна площа 1 - го поверху
з терасою = 89,45 м²

						- АБ			
						Проект житлового будинку по пров. Миру, в с.Глеваха Васильківського р-н, Київської обл.			
Змін.	Кільк.	Арк.	№ док.	Підпис	Дата	будівництво чотирьох кімнатного будинку	Стадія	Аркуш	Аркушів
					17.03.10		П	9	20
Керівник підп.		Журида В.А.				План 1-го поверху М 1:100	Приватне підприємство " МАПАРА " Ліцензія серії АВ № 195602		
Перевірів		Полатайчук С.М.							
Розробив		Полатайчук С.М.							