
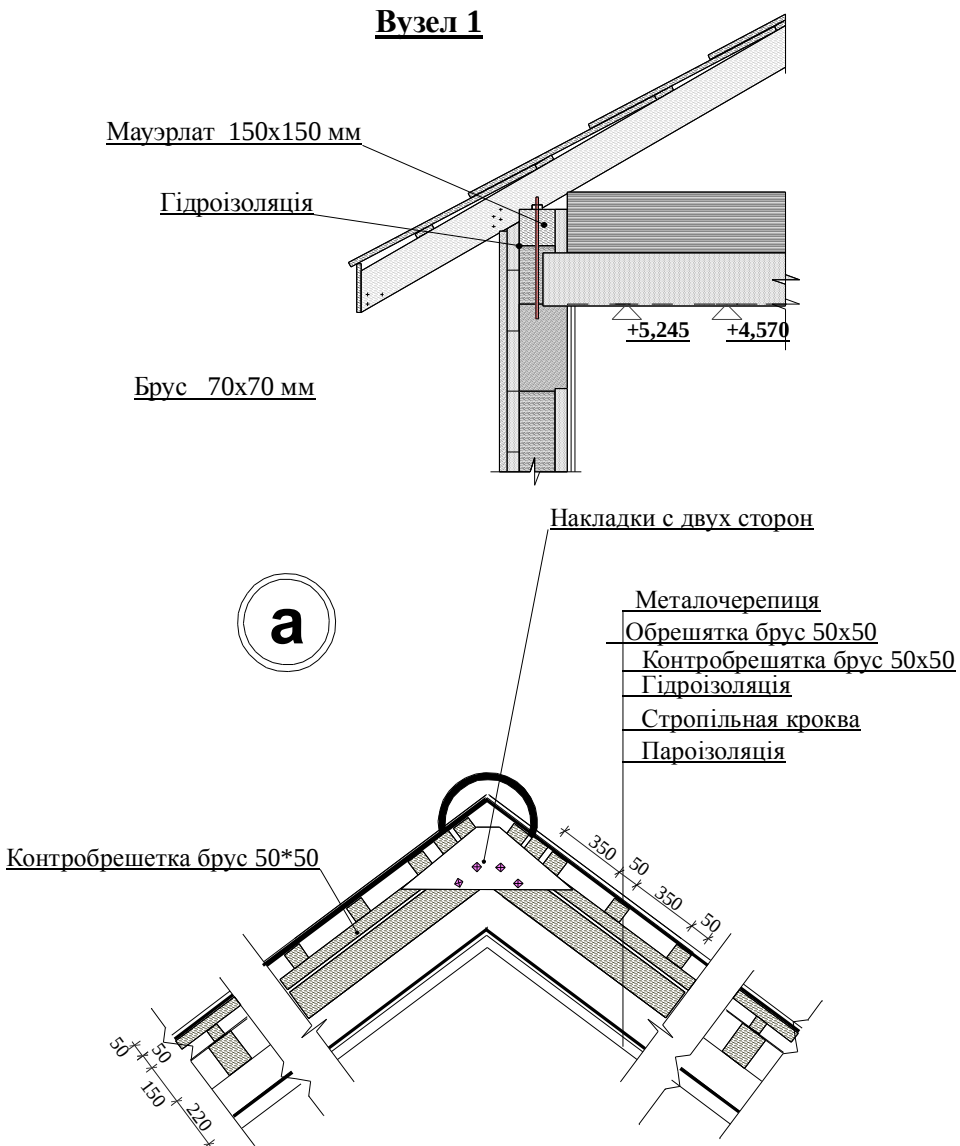


План даху
М 1:100

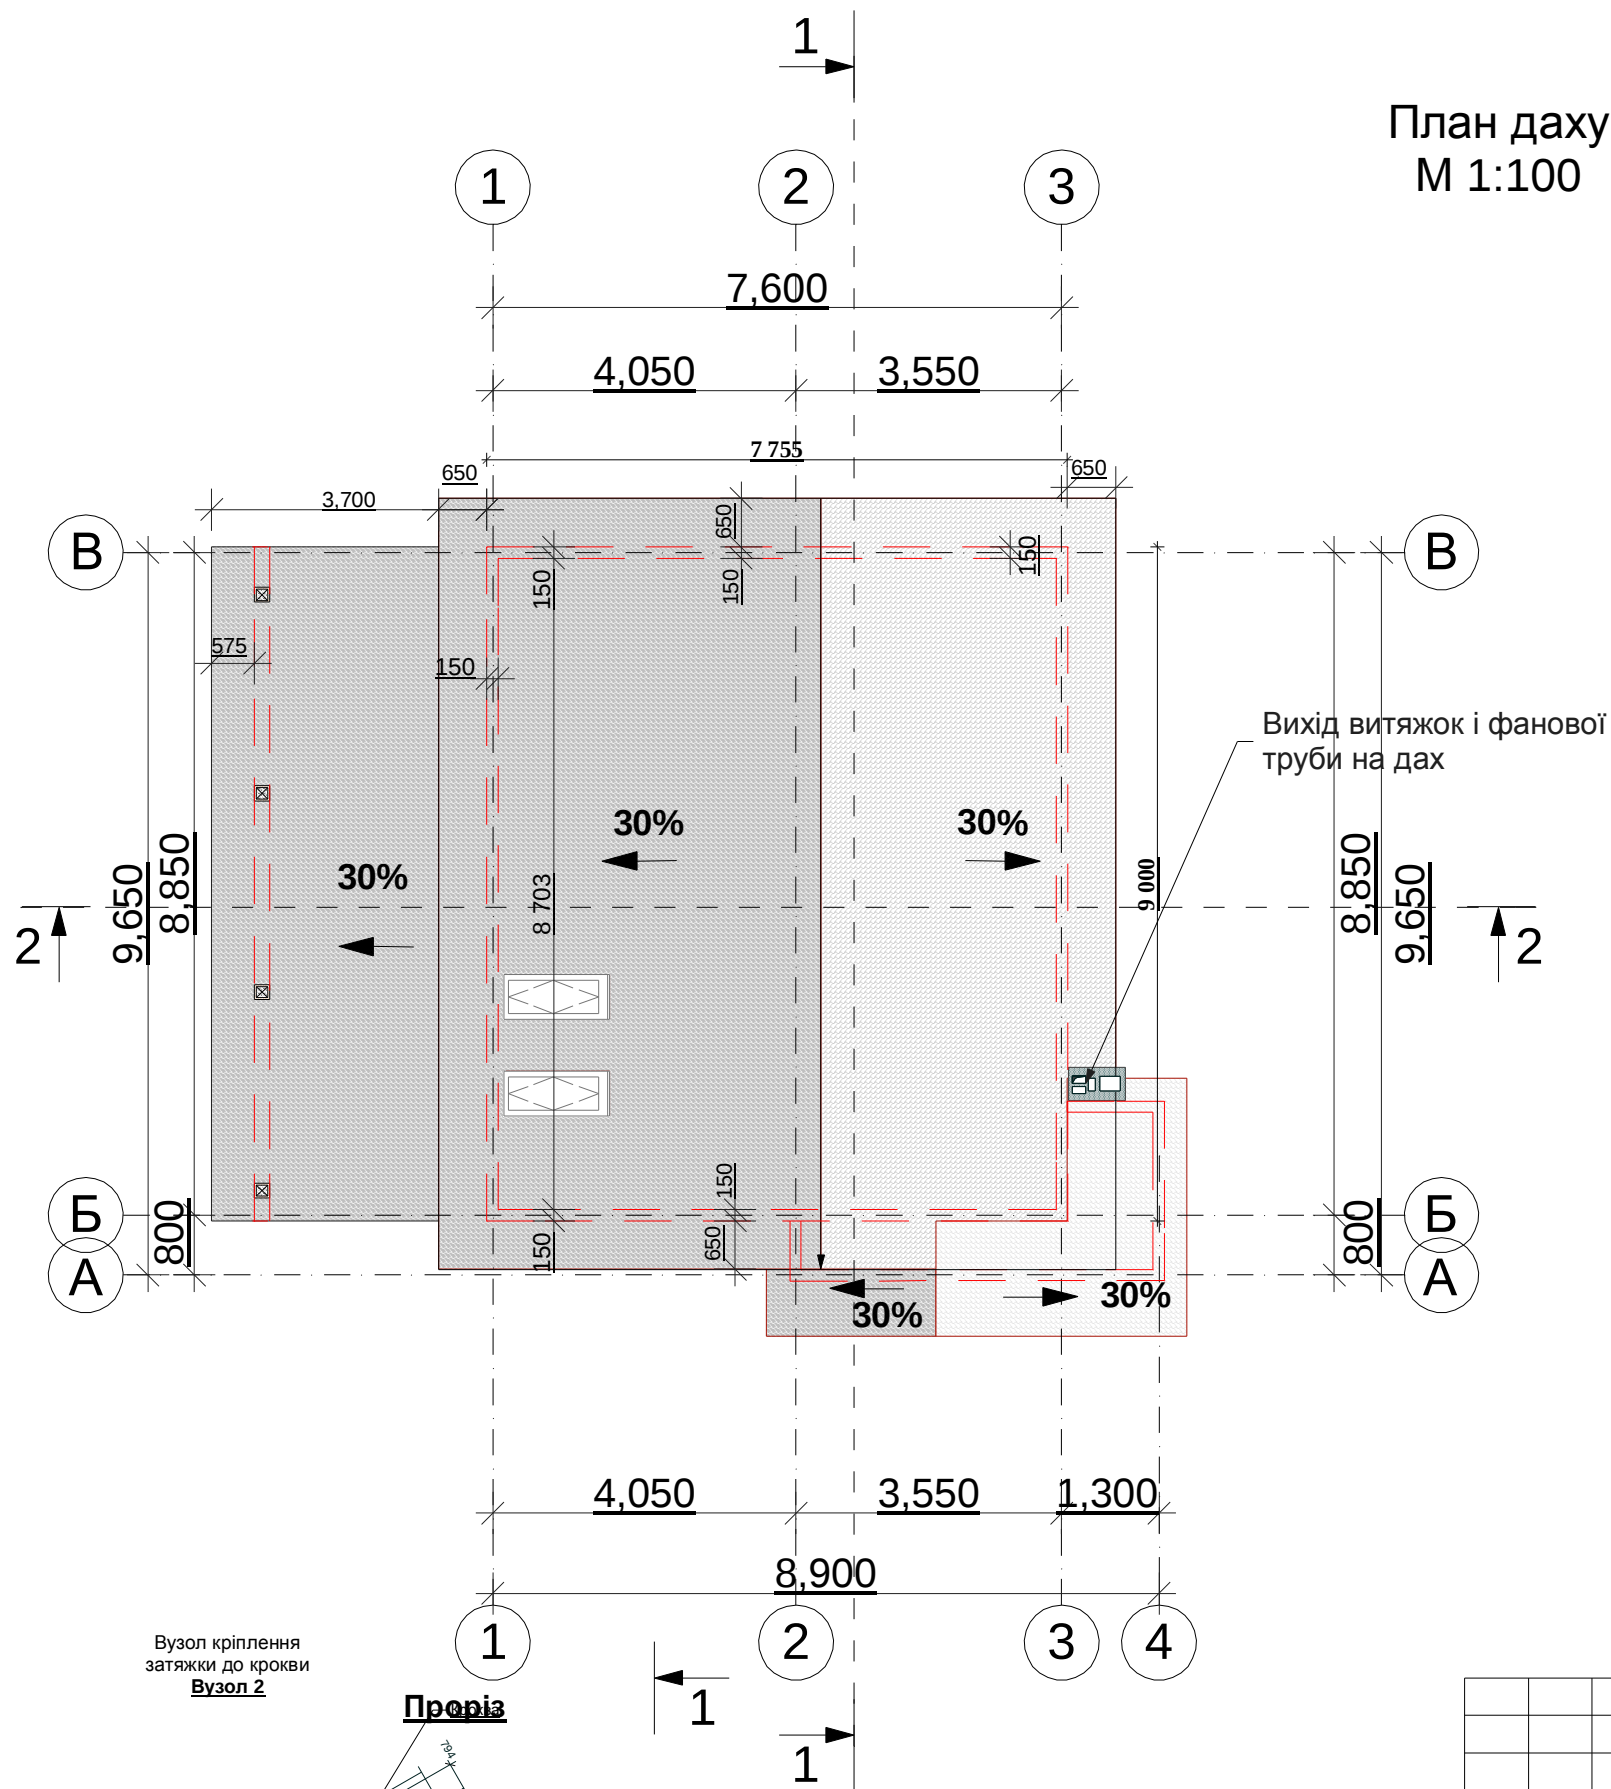

Площа даху 175 м²

						- АБ		
						Проект житлового будинку по пров. Миру, в с.Глеваха Васильківського р-н, Київської обл.		
Змін.	Кільк.	Арк.	№ док.	Підпис	Дата	будівництво чотирьох кімнатного будинку	Стадія	Аркуш
					17.03.10		П	16
Керівник підп.		Журида В.А.				План даху М 1:100	Приватне підприємство " МАПАРА " Ліцензія серії АБ № 195602	
Перевірів		Полатайчук С.М.						
Розробив		Полатайчук С.М.						