


|               |  |
|---------------|--|
| Взам. інв. №  |  |
| Підпис і дата |  |
| Інв. № ориг.  |  |

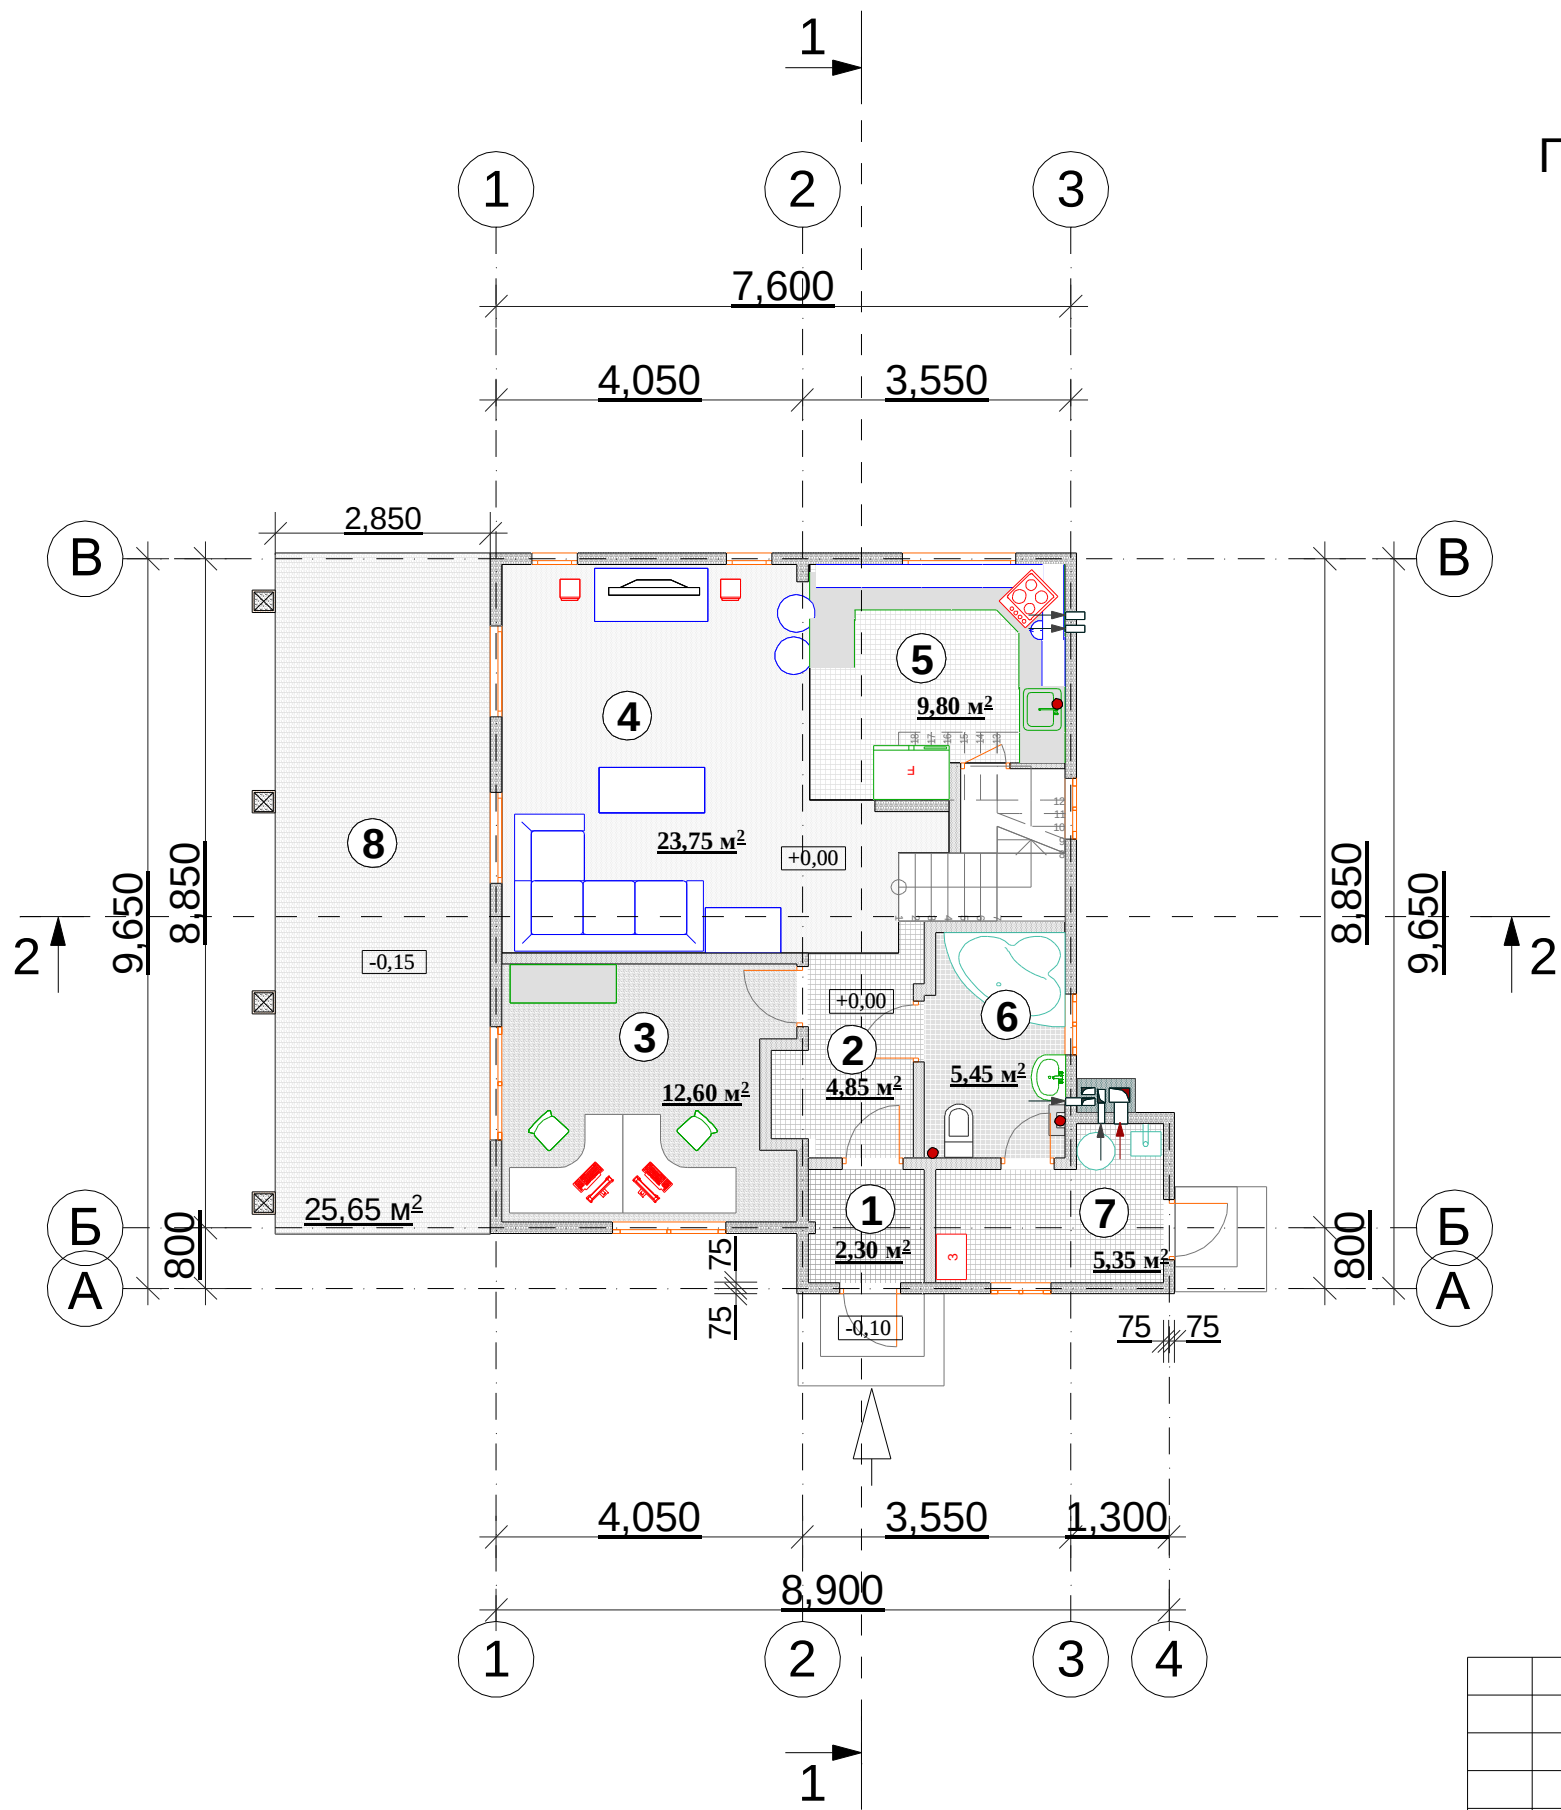

План 1-го поверху  
М 1:100

Експлікація приміщень 1-го поверху

| № п/п | Найменування | Площа , м <sup>2</sup> |
|-------|--------------|------------------------|
| 1     | Тамбур       | 2,30м.кв.              |
| 2     | Коридор.     | 4,85м.кв.              |
| 3     | Кімната.     | 12,60 м.кв.            |
| 4     | Гостьова.    | 23,75 м.кв.            |
| 5     | Кухня.       | 9,80 м.кв.             |
| 6     | С/В.         | 5,45 м.кв.             |
| 7     | Топочна      | 5,35 м.кв.             |
| 8     | Тераса       | 25,65 м.кв.            |

**Загальна площа 1-го поверху - 64,10 м<sup>2</sup>**

Загальна площа 1 - го поверху  
з терасаю = 89,75 м<sup>2</sup>

|               |        |                 |        |        |          |                                                                                               |                                     |       |         |
|---------------|--------|-----------------|--------|--------|----------|-----------------------------------------------------------------------------------------------|-------------------------------------|-------|---------|
|               |        |                 |        |        |          | - АБ                                                                                          |                                     |       |         |
|               |        |                 |        |        |          | Проект житлового будинку<br>по пров. Миру, в с.Глеваха<br>Васильківського р-н, Київської обл. |                                     |       |         |
| Змін.         | Кільк. | Арк.            | № док. | Підпис | Дата     | будівництво чотирьох кімнатного<br>будинку                                                    | Стадія                              | Аркуш | Аркушів |
| Керівник підп |        | Журида В.А.     |        |        | 17.03.10 |                                                                                               | П                                   | 9     | 20      |
|               |        |                 |        |        |          |                                                                                               |                                     |       |         |
| Перевірів     |        | Полатайчук С.М. |        |        |          | План 1-го поверху<br>М 1:100                                                                  | Приватне підприємство<br>" МАПАРА " |       |         |
| Розробив      |        | Полатайчук С.М. |        |        |          |                                                                                               | Ліцензія серії АБ № 195602          |       |         |