


Інв. № ориг.	
Підпис і дата	
Взам. інв. №	

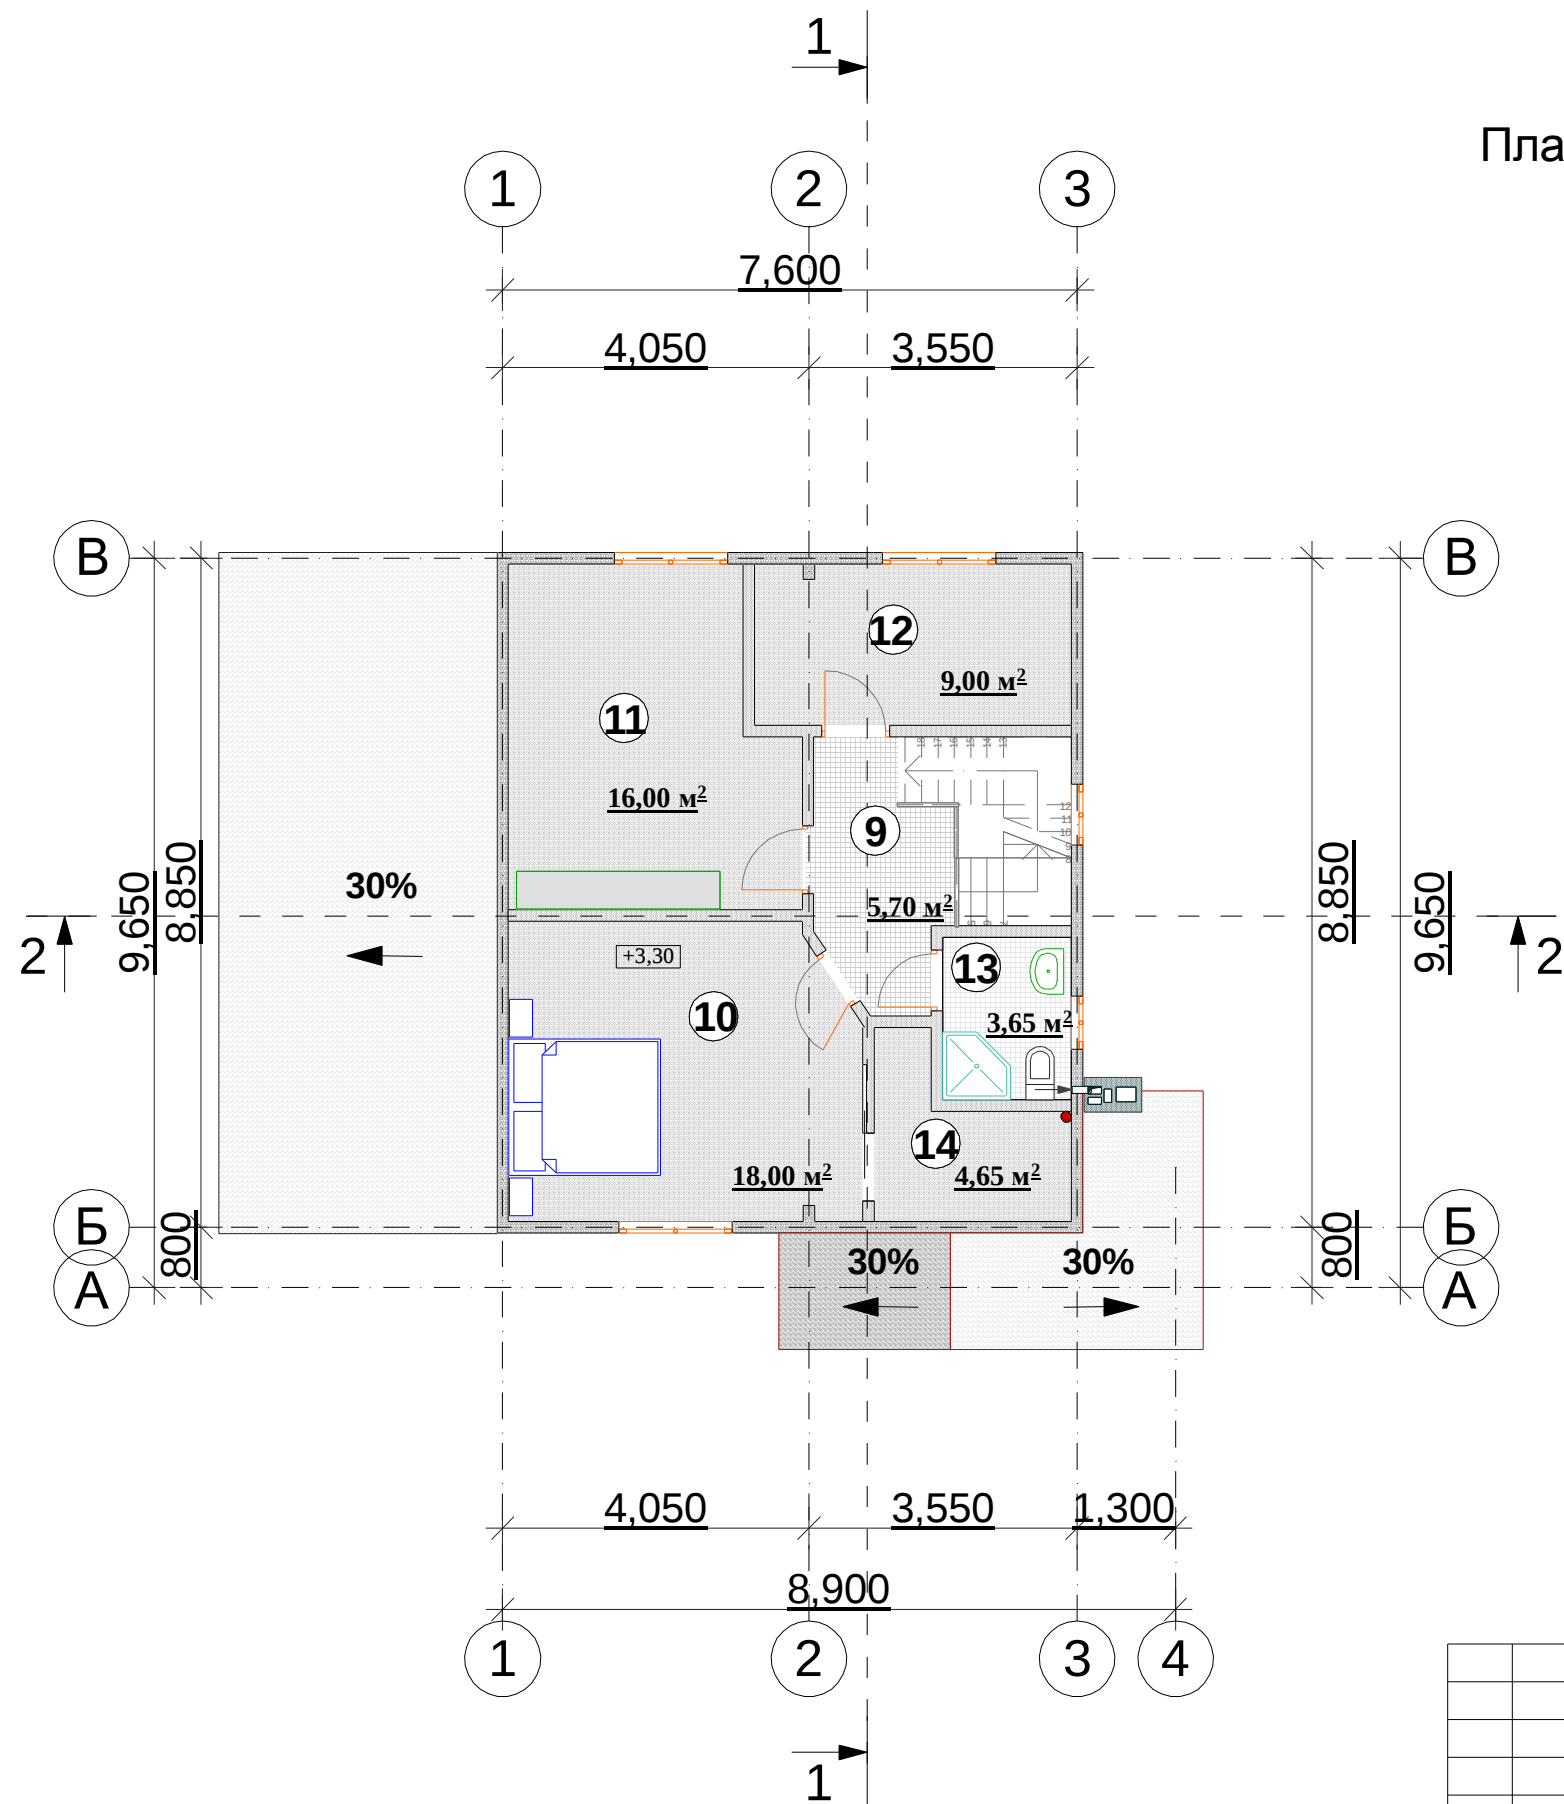

Експлікація приміщень 2-го поверху

№ п/п	Найменування	Площа , м ²
9	Коридор.	5,70 м.кв.
10	Спальня.	18,00 м.кв.
11	Спальня.	16,00м.кв.
12	Кімната.	9,00м.кв.
13	С/В.	3,65 м.кв.
14	Гардеробна.	4,65 м.кв.

Загальна площа 2-го поверху - 57,00 м ²

						- АБ			
						Проект житлового будинку по пров. Миру, в с.Глеваха Васильківського р-н, Київської обл.			
Змін.	Кільк.	Арк.	№ док.	Підпис	Дата	будівництво чотирьох кімнатного будинку	Стадія	Аркуш	Аркушів
					17.03.10		П	10	20
Керівник підп.		Журида В.А.							
Перевірив		Полатайчук С.М.				План 2-го поверху М 1:100	Приватне підприємство " МАТАРА " Ліцензія серії АБ № 195602		
Розробив		Полатайчук С.М.							