
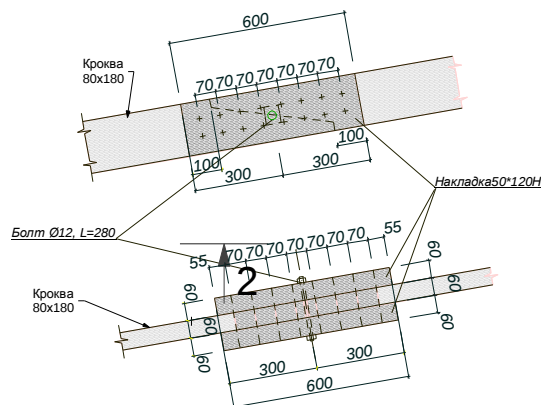
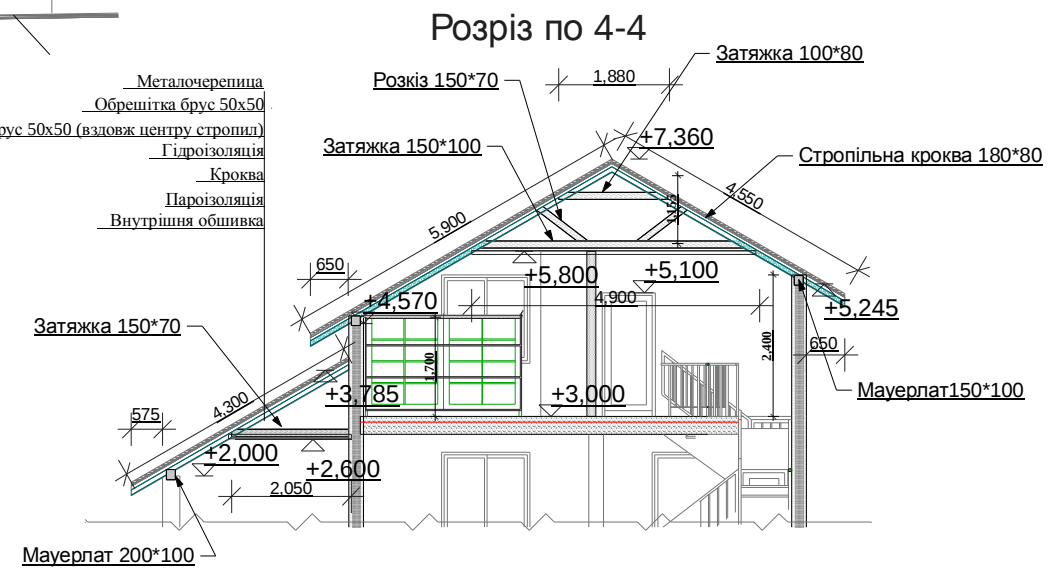
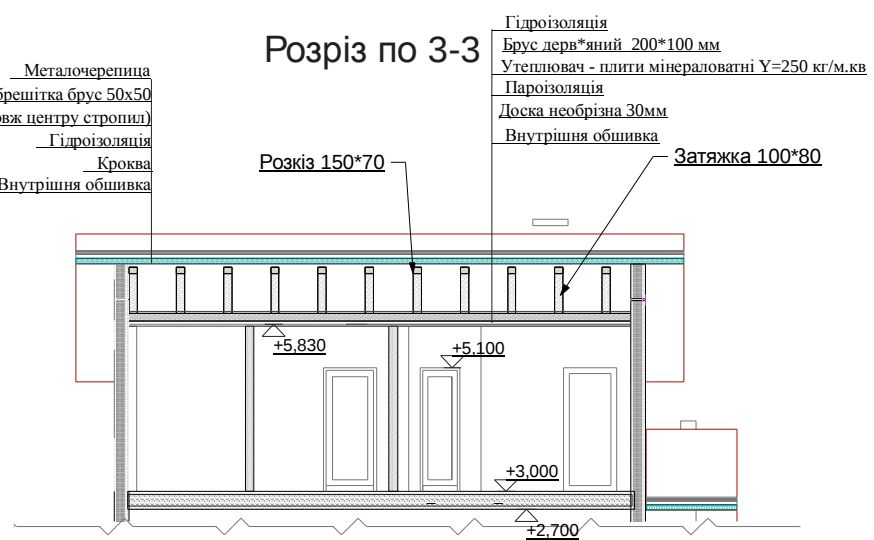
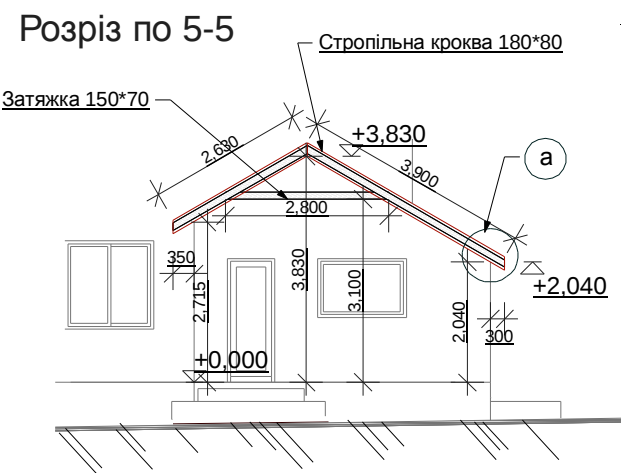


Взам. інв. №	
Підпис і дата	
Інв. № ориг.	

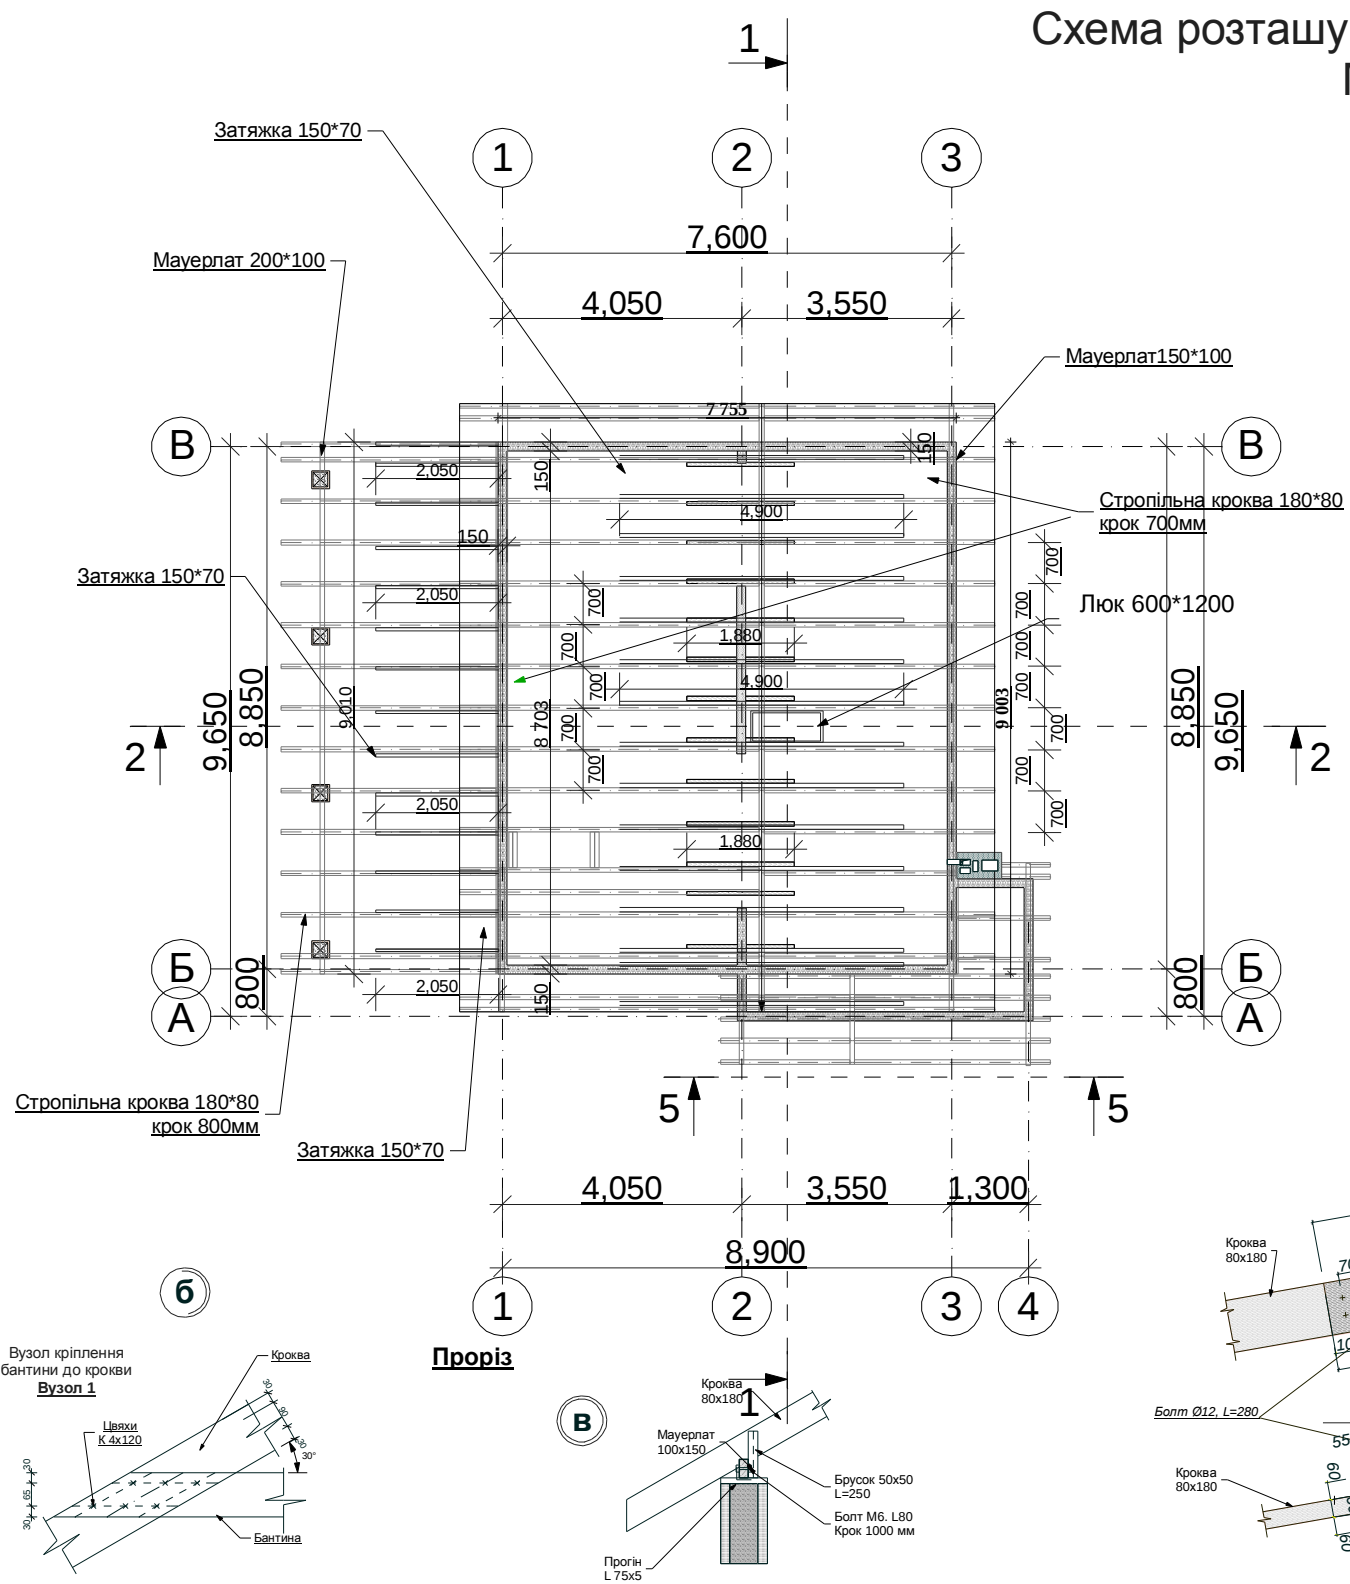

1. Цей лист дивитися разом з листами АБ- 16
2. Покрівлю виконувати по технології, яку рекомендує виробник чи постачальник згідно з видом покрівельного матеріалу.

							- АБ		
							Проект житлового будинку по пров. Миру, в с.Глеваха Васильківського р-н, Київської обл.		
Змін.	Кільк.	Арк.	№ док.	Підпис	Дата	будівництво чотирьох кімнатного будинку	Стадія	Аркуш	Аркушів
Керівник підп.	Журида В.Л.				17.03.10		П	17	20
Перевірив	Полатайчук С.М.					Схема розташування елементів крокв М 1:100	Приватне підприємство " МАПАРА " Ліцензія серії АВ № 195602		
Розробив	Полатайчук С.М.								