


Розріз 1-1  
М 1:100

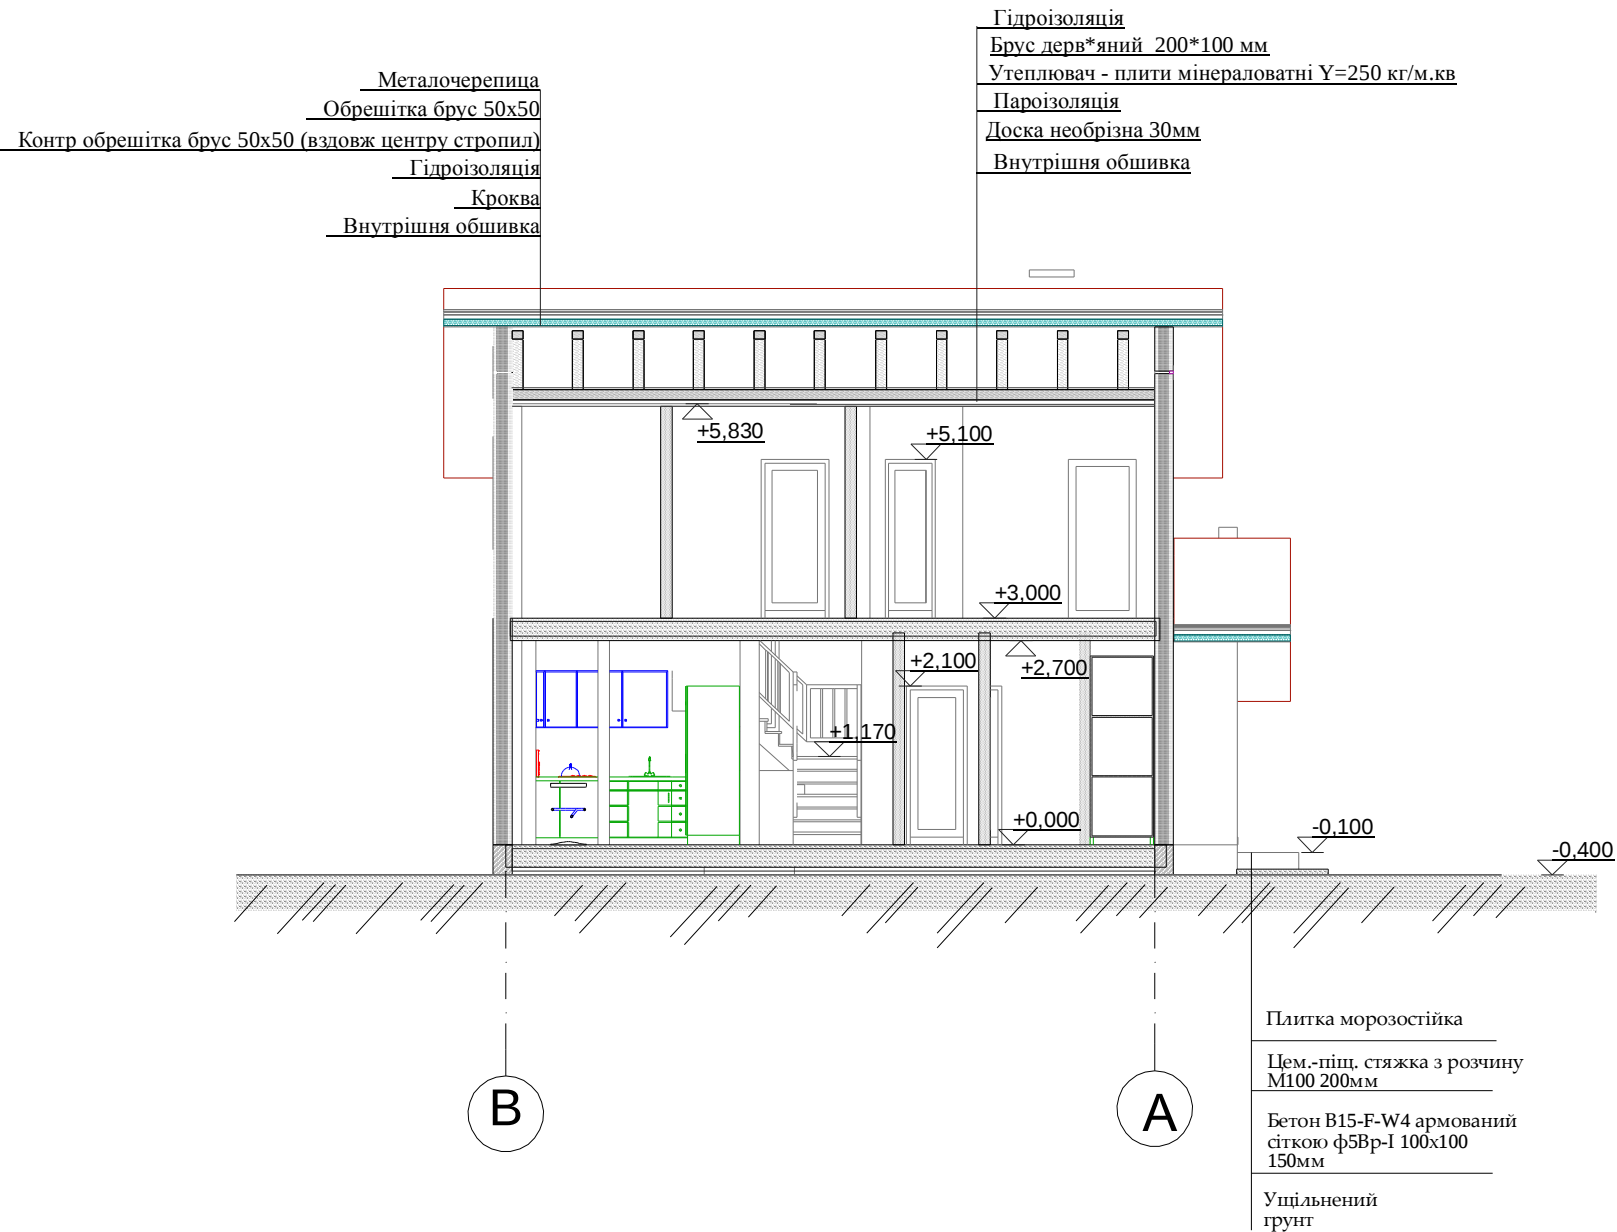

А<sub>1</sub>  
Перекриття над 1.м поверхом  
- Ламінат/ Паркет  
- Цементна стяжка 40мм  
арм.сіткою  $\phi$  3мм з ячейками 100мм  
- Пінопласт звукоізоляційний 40мм  
- Поліетиленова плівка  
- Ж.бетоне монолітне перекриття  
- Штукатурка

Б<sub>1</sub>  
Перекриття над 1м поверхом  
- Плитка  
- Цементна стяжка 40мм  
арм.сіткою  $\phi$  3мм з ячейками 100мм  
- Пінопласт звукоізоляційний 40мм  
- Поліетиленова плівка  
- Ж. бетоне монолітне перекриття  
- Штукатурка

В<sub>1</sub>  
Підлога на на ґрунті  
- Плитка / Ламінат/ Паркет  
- Цементна стяжка 50мм  
арм.сіткою  $\phi$ 12мм з ячейками 150мм  
- Пінопласт 50мм  
- 2х термозварний рубероїд  
- Бетон кл.В 7.5 Ф 50 100мм  
- Підсіпка гравійно -пісчана

|               |                 |             |        |        |          |                                                                                               |                                                                           |       |         |
|---------------|-----------------|-------------|--------|--------|----------|-----------------------------------------------------------------------------------------------|---------------------------------------------------------------------------|-------|---------|
|               |                 |             |        |        |          | - АБ                                                                                          |                                                                           |       |         |
|               |                 |             |        |        |          | Проект житлового будинку<br>по пров. Миру, в с.Глеваха<br>Васильківського р-н, Київської обл. |                                                                           |       |         |
| Змін.         | Кільк.          | Арк.        | № док. | Підпис | Дата     | будівництво чотирьох кімнатного будинку                                                       | Стадія                                                                    | Аркуш | Аркушів |
| Керівник підп |                 | Журида В.А. |        |        | 17.03.10 |                                                                                               | П                                                                         | 8     | 20      |
| Перевірив     | Полатайчук С.М. |             |        |        |          | Розріз 1-1<br>М 1:100                                                                         | Приватне підприємство<br>" <b>МАП'АРА</b> "<br>Ліцензія серії АВ № 195602 |       |         |
| Розробив      | Полатайчук С.М. |             |        |        |          |                                                                                               |                                                                           |       |         |