


Взам. інв. №	
Підпис і дата	
Інв. № ориг.	

Фасад А-В
М 1:100

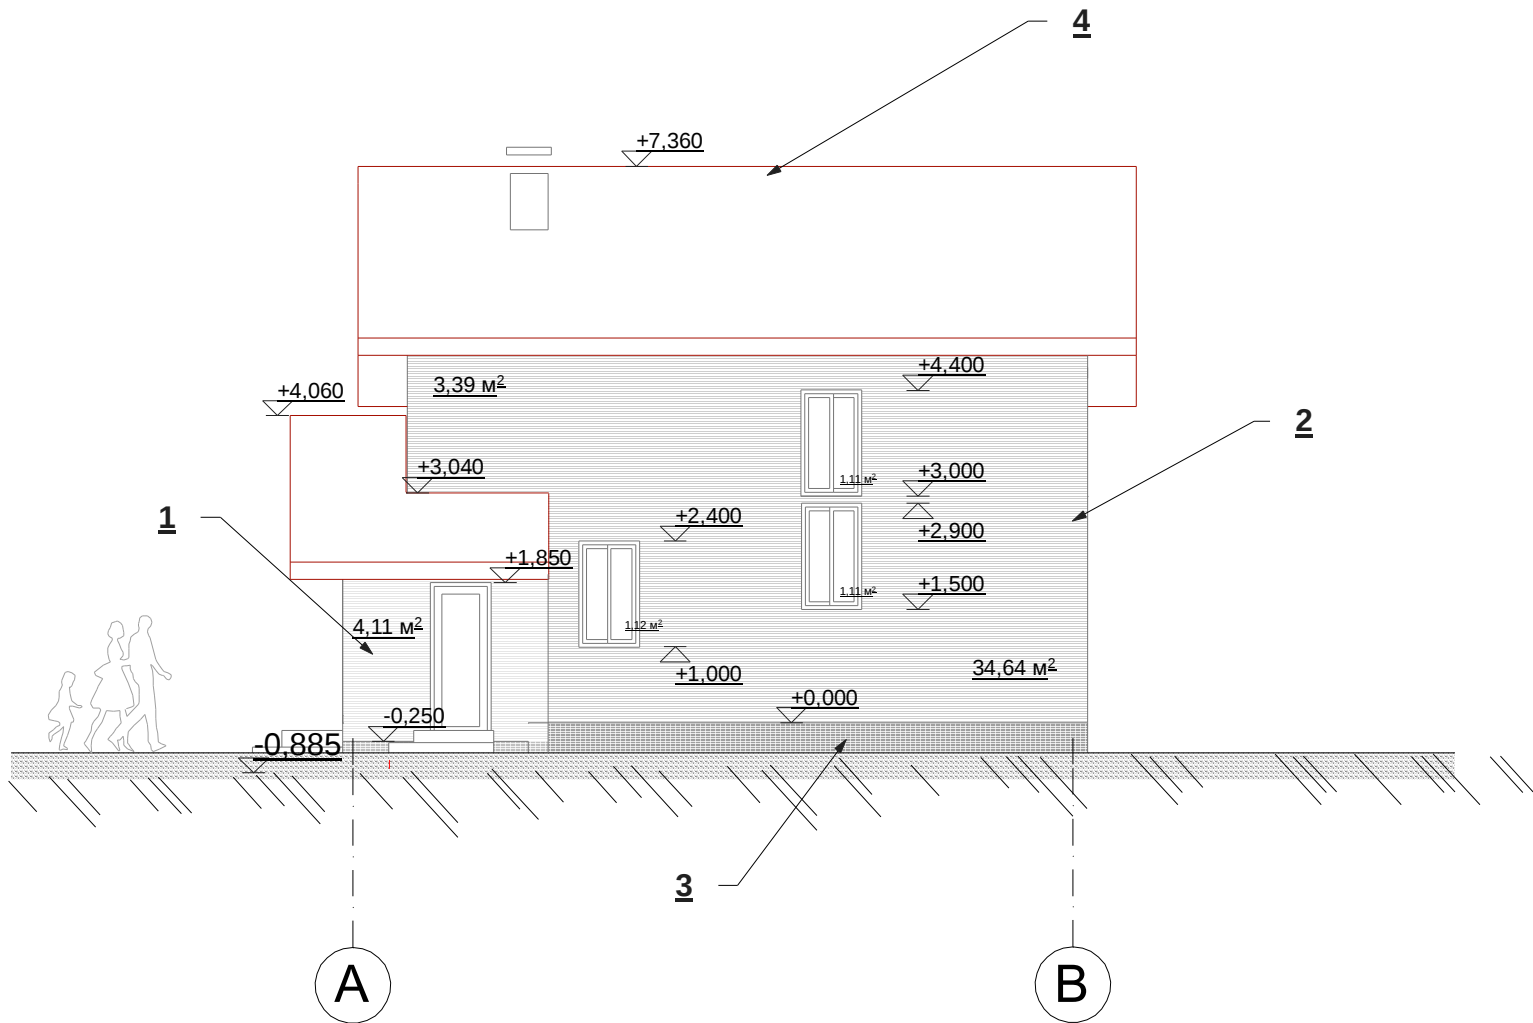

1. Цей лист дивитися разом з листами АБ- 3.4.5.6.

№ п/п	Приклад матеріала	матеріал оформлення	Назва поверхностей що оформляються
1	Колір бежевий світлий	Сайдинг	Основні площини стін
2	Колір білий	Сайдинг	Основні площини стін
3	Колір темно-коричневий	Плитка керамічна.	Цоколь
4	Колір темно-коричневий	Покриття металочерепиця.	Дах

						- АБ			
						Проект житлового будинку по пров. Миру, в с.Глеваха Васильківського р-н, Київської обл.			
Змін.	Кільк.	Арк.	№ док.	Підпис	Дата	будівництво чотирьох кімнатного будинку	Стадія	Аркуш	Аркушів
					17.03.10		П	5	20
Керівник підп		Журида В.А.							
Перевірив	Полатайчук С.М.					Фасад 4-1 М 1:100	Приватне підприємство " МАПАРА " Ліцензія серії АБ № 195602		
Розробив	Полатайчук С.М.								