


Фасад А-В  
М 1:100

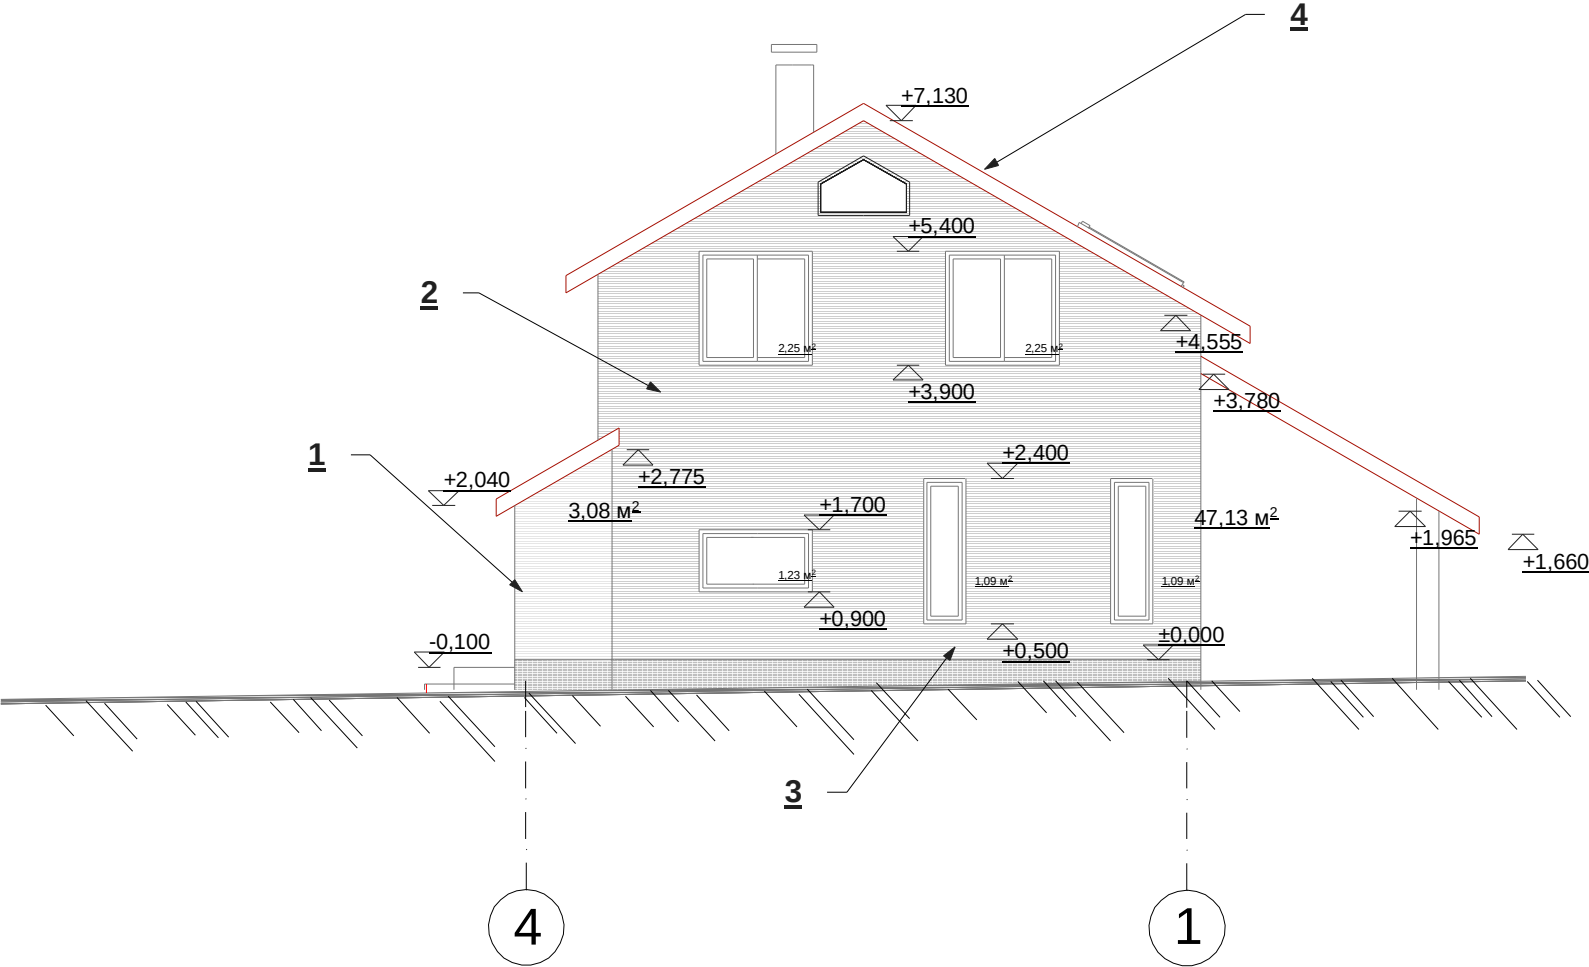

1. Цей лист дивитися разом з листами АБ- 3.4.5.6.

| № п/п | Приклад матеріала      | матеріал оформлення      | Назва поверхностей що оформляються |
|-------|------------------------|--------------------------|------------------------------------|
| 1     | Колір бежевий світлий  | Сайдинг                  | Основні площини стін               |
| 2     | Колір білий            | Сайдинг                  | Основні площини стін               |
| 3     | Колір темно-коричневий | Плитка керамічна.        | Цоколь                             |
| 4     | Колір темно-коричневий | Покриття металочерепиця. | Дах                                |

|                |        |                 |        |        |          |                                                                                               |                                                                          |       |         |
|----------------|--------|-----------------|--------|--------|----------|-----------------------------------------------------------------------------------------------|--------------------------------------------------------------------------|-------|---------|
|                |        |                 |        |        |          | - АБ                                                                                          |                                                                          |       |         |
|                |        |                 |        |        |          | Проект житлового будинку<br>по пров. Миру, в с.Глеваха<br>Васильківського р-н, Київської обл. |                                                                          |       |         |
| Змін.          | Кільк. | Арк.            | № док. | Підпис | Дата     | будівництво чотирьох кімнатного будинку                                                       | Стадія                                                                   | Аркуш | Аркушів |
|                |        |                 |        |        | 17.03.10 |                                                                                               | П                                                                        | 4     | 20      |
| Керівник підп. |        | Журида В.А.     |        |        |          | Фасад А-В<br>М 1:100                                                                          | Приватне підприємство<br>" <b>МАПАРА</b> "<br>Ліцензія серії АБ № 195602 |       |         |
| Перевірив      |        | Полатайчук С.М. |        |        |          |                                                                                               |                                                                          |       |         |
| Розробив       |        | Полатайчук С.М. |        |        |          |                                                                                               |                                                                          |       |         |