


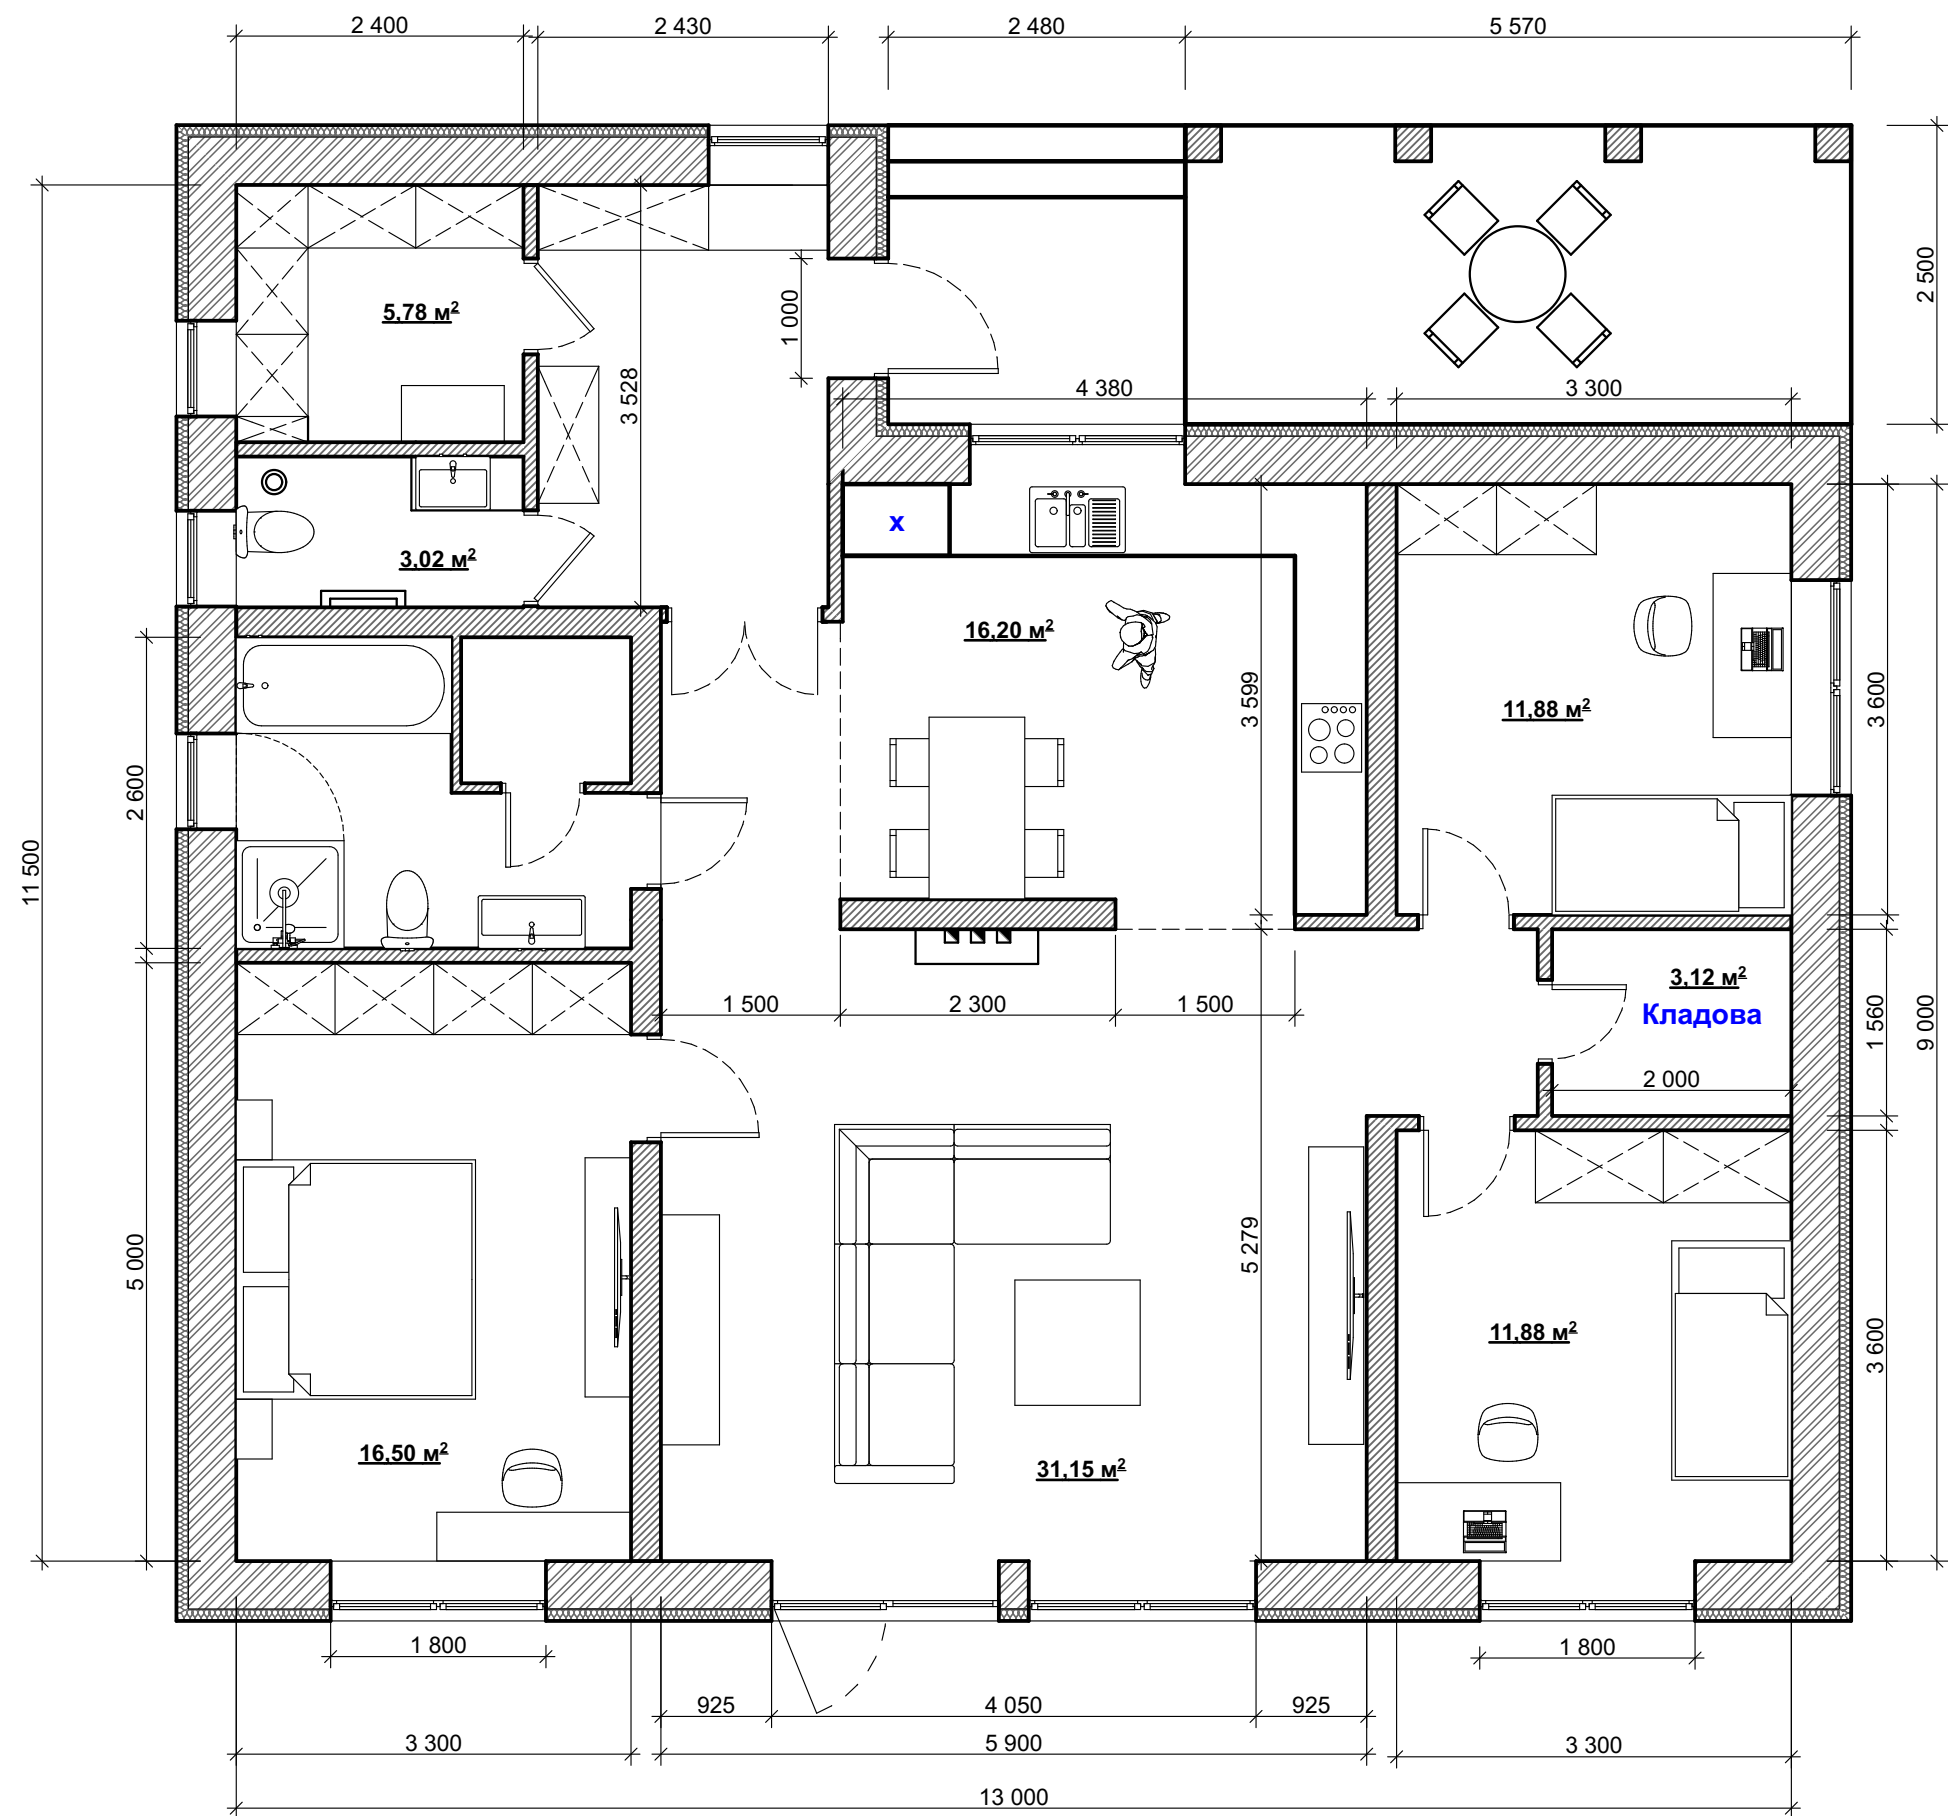

Загальна площа забудови - 129,4 м²

Изм.	Кол.уч.	Лист	№Док.	Подп.	Дата			
						Стадия	Лист	Листов