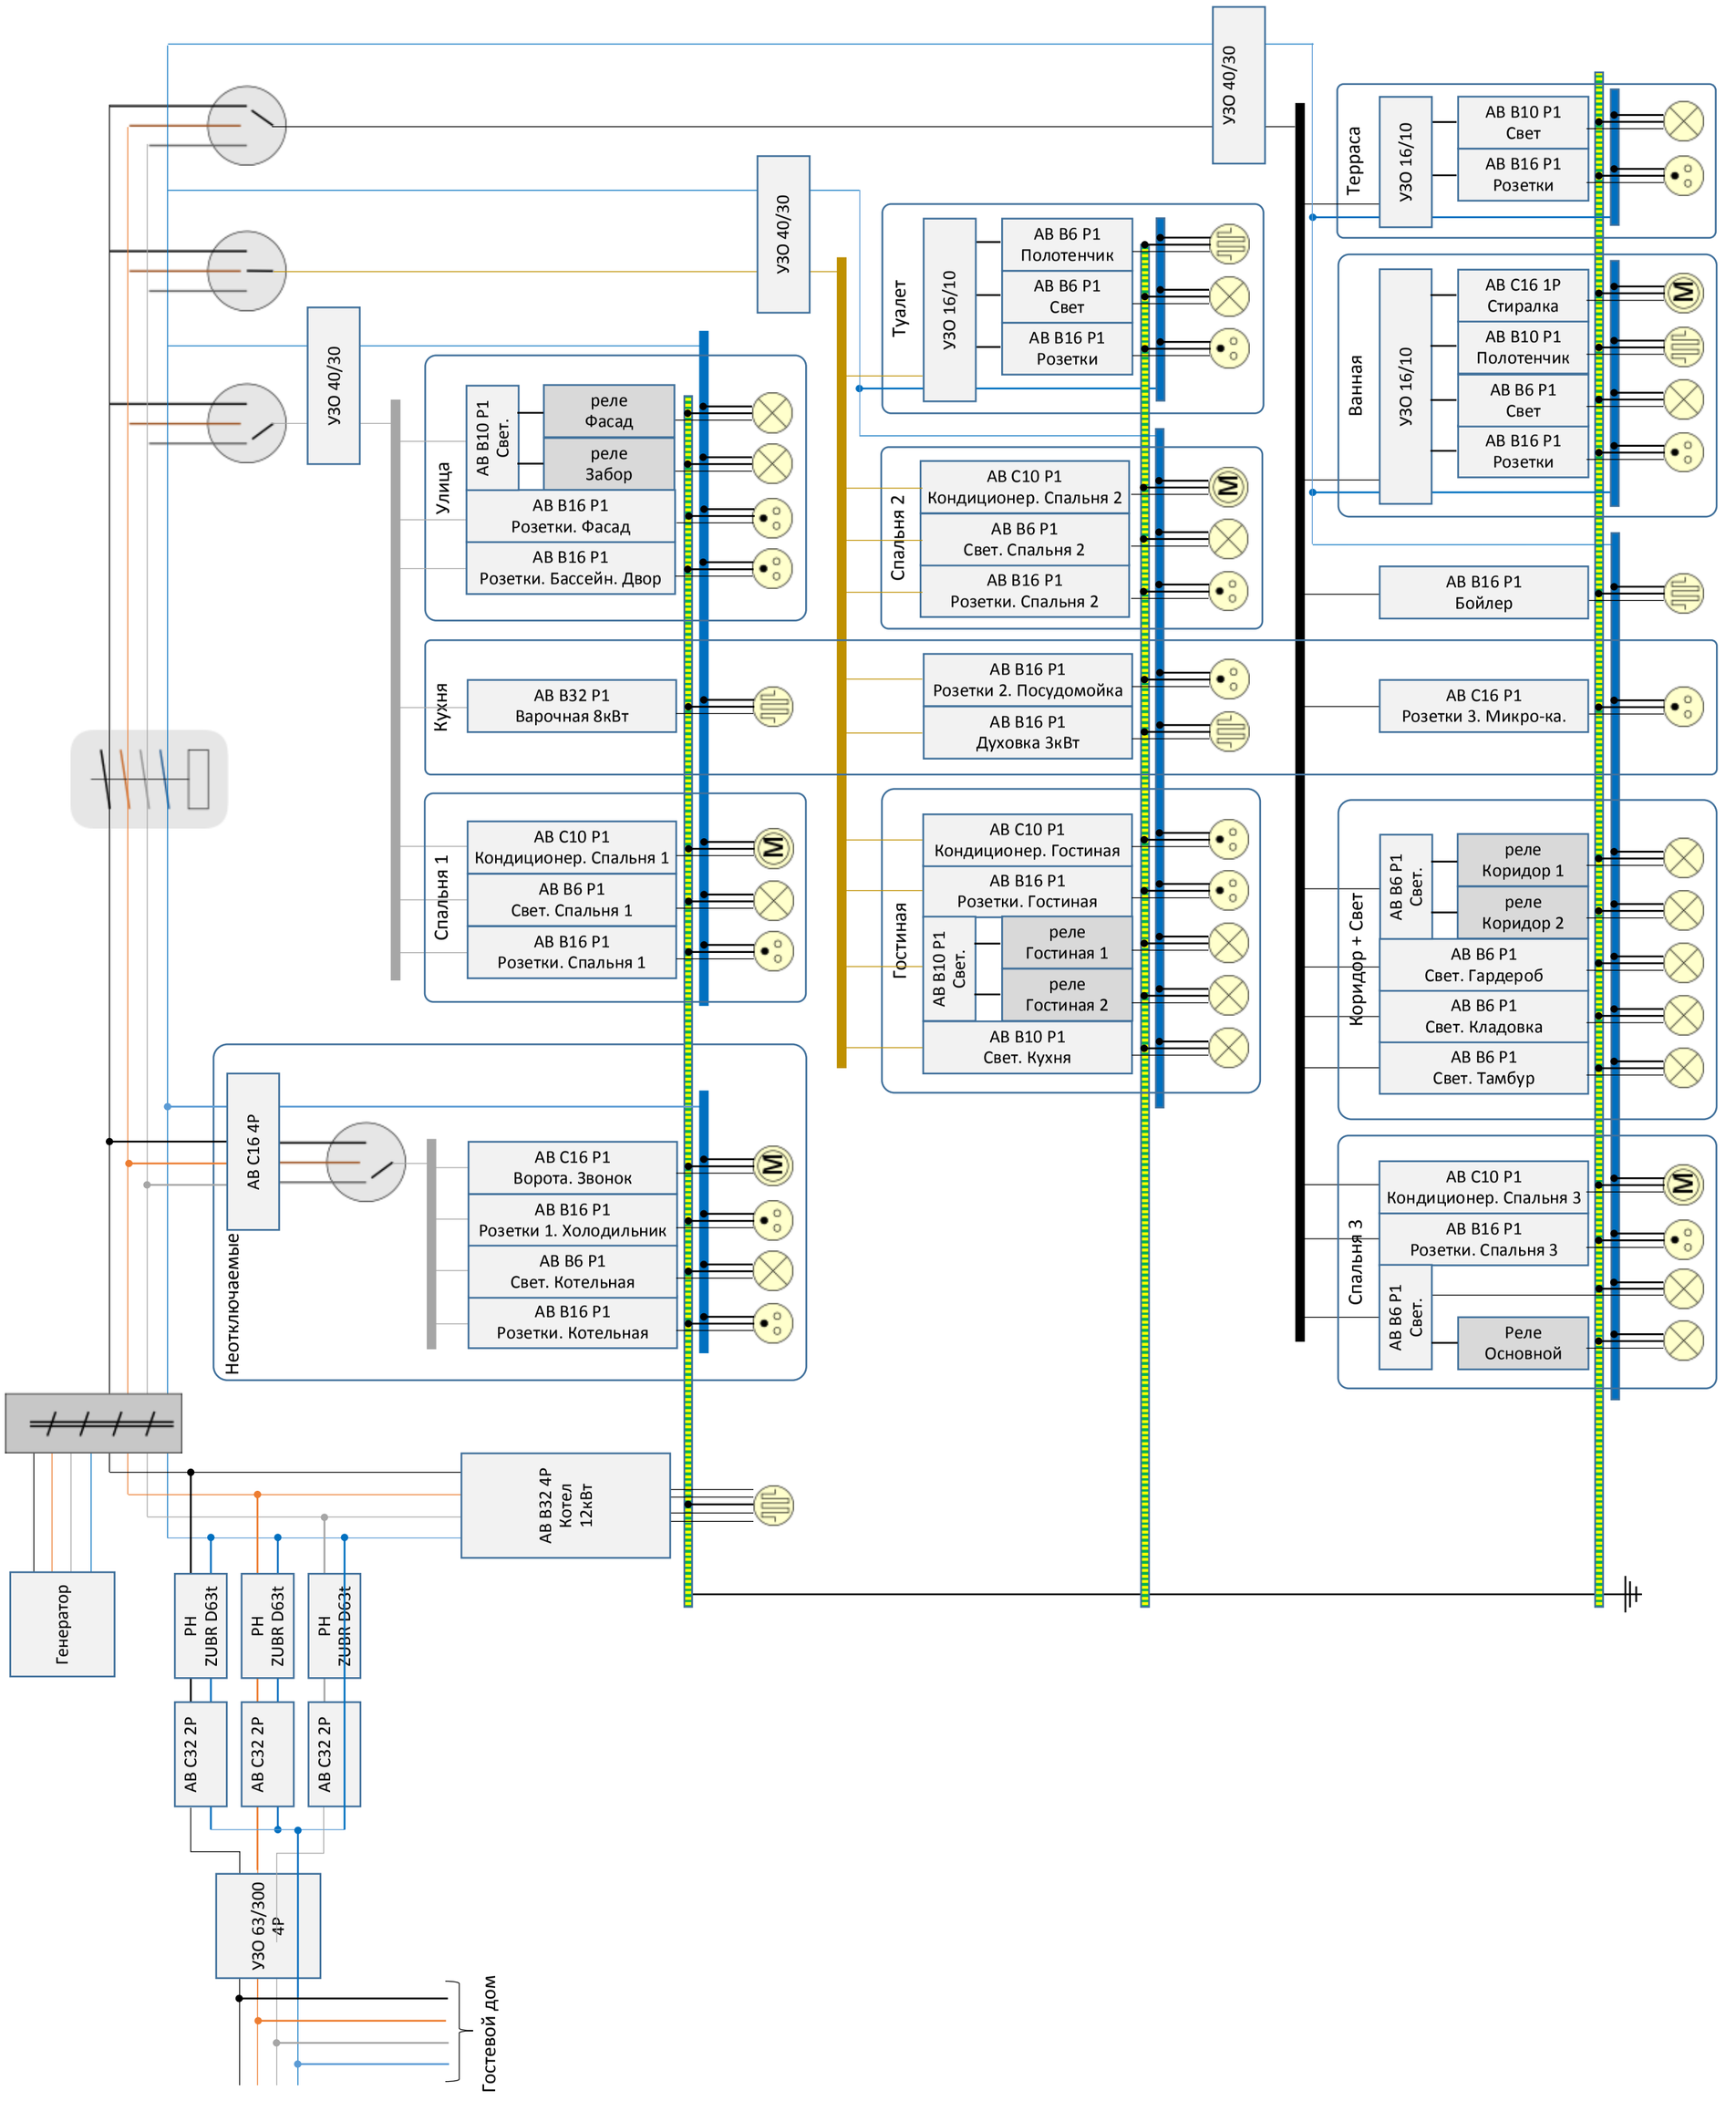
УЗО 40/30
УЗО 40/30
УЗО 40/30
Улица
АВ В10 Р1 Свет.
реле Фасад
реле Забор
АВ В16 Р1 Розетки. Фасад
АВ В16 Р1 Розетки. Бассейн. Двор
Кухня
АВ В32 Р1 Варочная 8кВт
Спальня 1
АВ С10 Р1 Кондиционер. Спальня 1
АВ В6 Р1 Свет. Спальня 1
АВ В16 Р1 Розетки. Спальня 1
Неотключаемые
АВ С16 4Р
АВ С16 Р1 Ворота. Звонок
АВ В16 Р1 Розетки 1. Холодильник
АВ В6 Р1 Свет. Котельная
АВ В16 Р1 Розетки. Котельная
Туалет
УЗО 16/10
АВ В6 Р1 Полотенчик
АВ В6 Р1 Свет
АВ В16 Р1 Розетки
Спальня 2
АВ С10 Р1 Кондиционер. Спальня 2
АВ В6 Р1 Свет. Спальня 2
АВ В16 Р1 Розетки. Спальня 2
АВ В16 Р1 Розетки 2. Посудомойка
АВ В16 Р1 Духовка 3кВт
Гостиная
АВ С10 Р1 Кондиционер. Гостиная
АВ В16 Р1 Розетки. Гостиная
АВ В10 Р1 Свет.
реле Гостиная 1
реле Гостиная 2
АВ В10 Р1 Свет. Кухня
АВ В32 4Р Котел 12кВт
Терраса
УЗО 16/10
АВ В10 Р1 Свет
АВ В16 Р1 Розетки
Ванная
УЗО 16/10
АВ С16 1Р Стиралка
АВ В10 Р1 Полотенчик
АВ В6 Р1 Свет
АВ В16 Р1 Розетки
АВ В16 Р1 Бойлер
АВ С16 Р1 Розетки 3. Микро-ка.
Коридор + Свет
АВ В6 Р1 Свет.
реле Коридор 1
реле Коридор 2
АВ В6 Р1 Свет. Гардероб
АВ В6 Р1 Свет. Кладовка
АВ В6 Р1 Свет. Тамбур
Спальня 3
АВ С10 Р1 Кондиционер. Спальня 3
АВ В16 Р1 Розетки. Спальня 3
АВ В6 Р1 Свет.
Реле Основной
Генератор
РН ZUBR D63t
РН ZUBR D63t
РН ZUBR D63t
АВ С32 2Р
АВ С32 2Р
АВ С32 2Р
УЗО 63/300 4Р
Гостевой дом