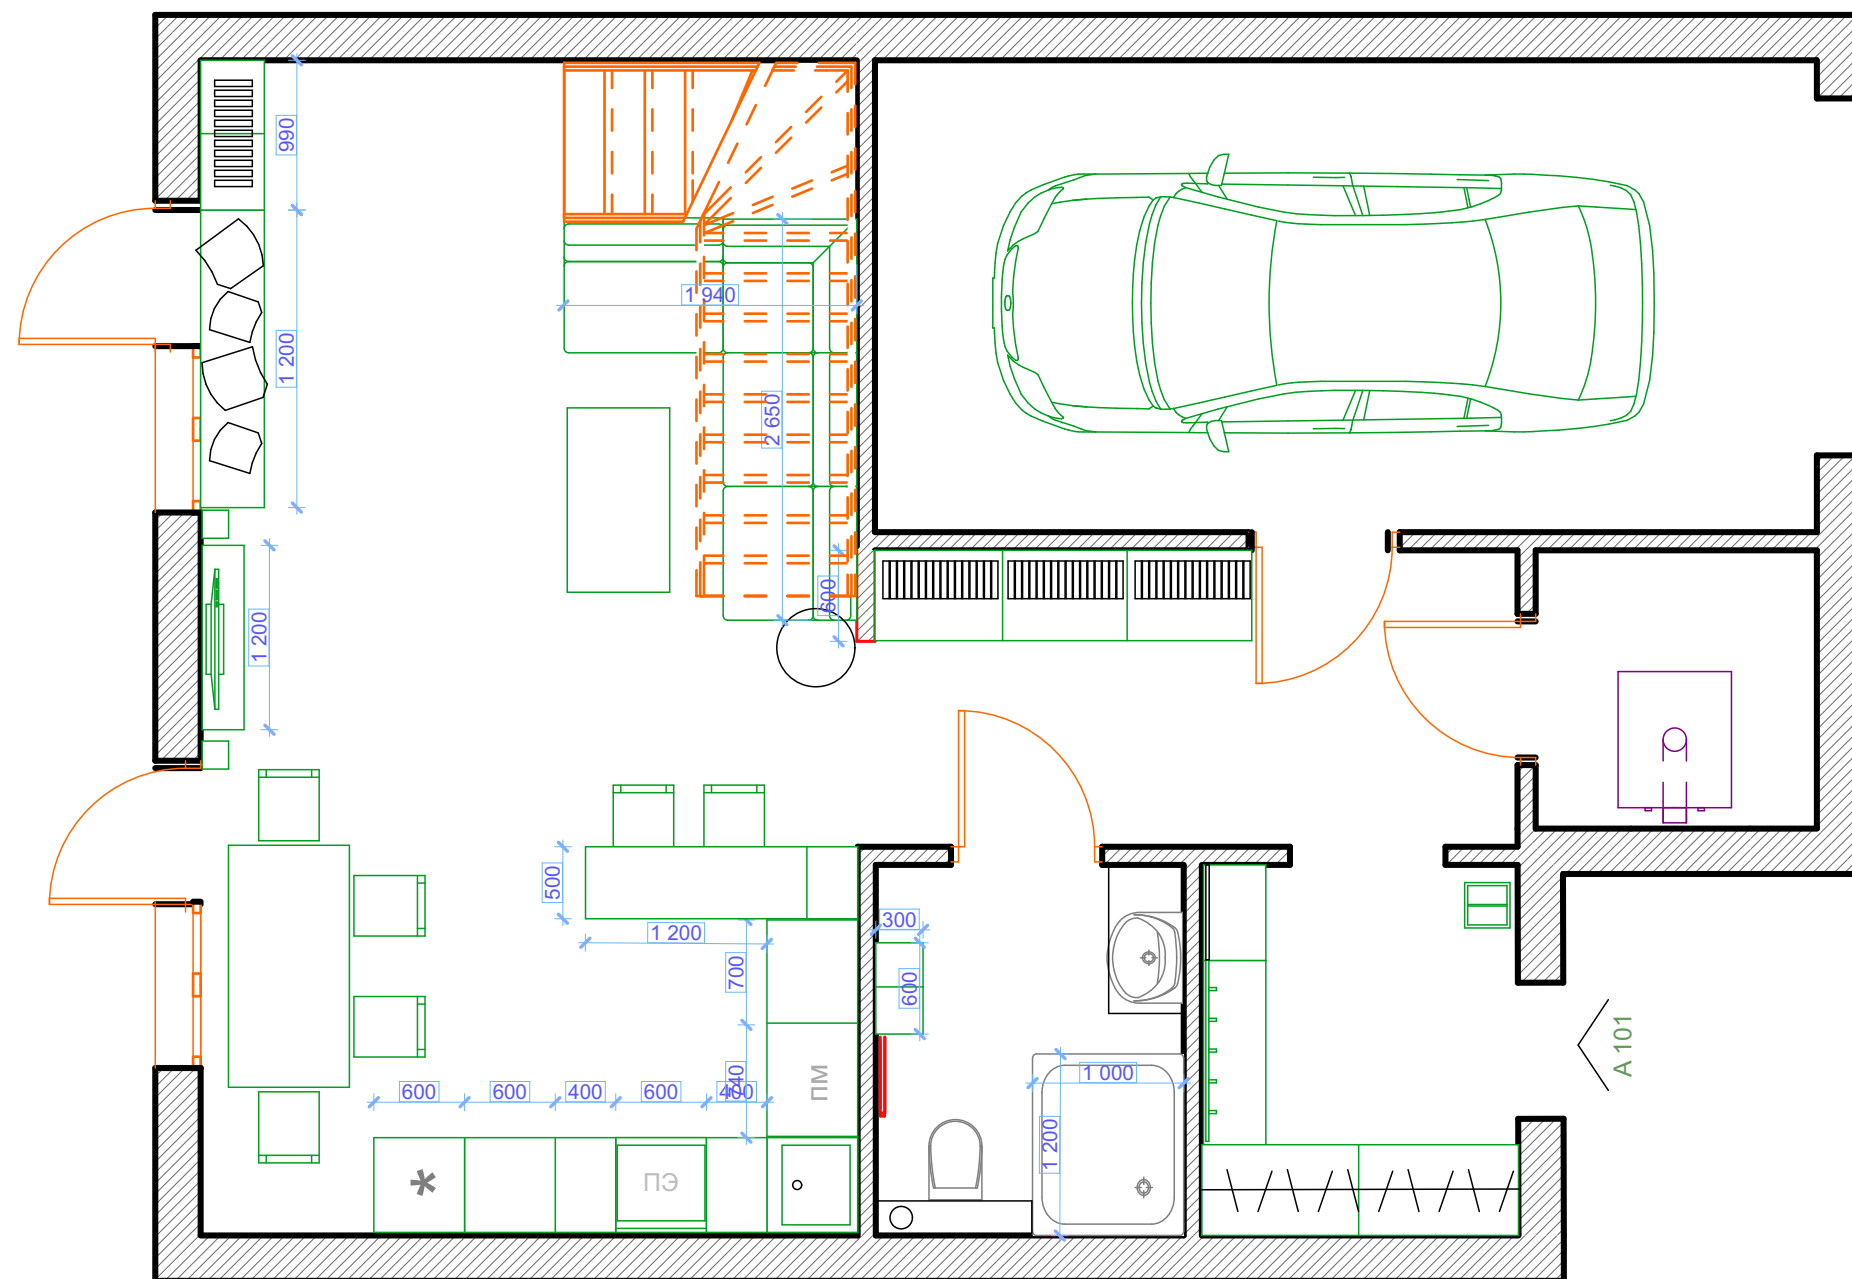


План расстановки мебели и оборудования 1 этаж

[illegible]